




UNIVERSITAS WINAYAMUKTI
FAKULTAS TEKNIK PERENCANAAN DAN ARSITEKTUR
PROGRAM STUDI ARSITEKTUR
Jalan Pahlawan No 69 Bandung Telp. (022) 2502247 - 20451795
Website : <http://teknik.unwm.ac.id> | FB:FP FTPA | IG:FP FTPA

1. MASJID
2. PLAZZA
3. SEKOLAH + KANTIN
4. ASRAMA
5. RUMAH USTADZ
6. GAZEBO
7. KOLAM IKAN
8. PARKIR
9. TEMPAT MENJEMUR

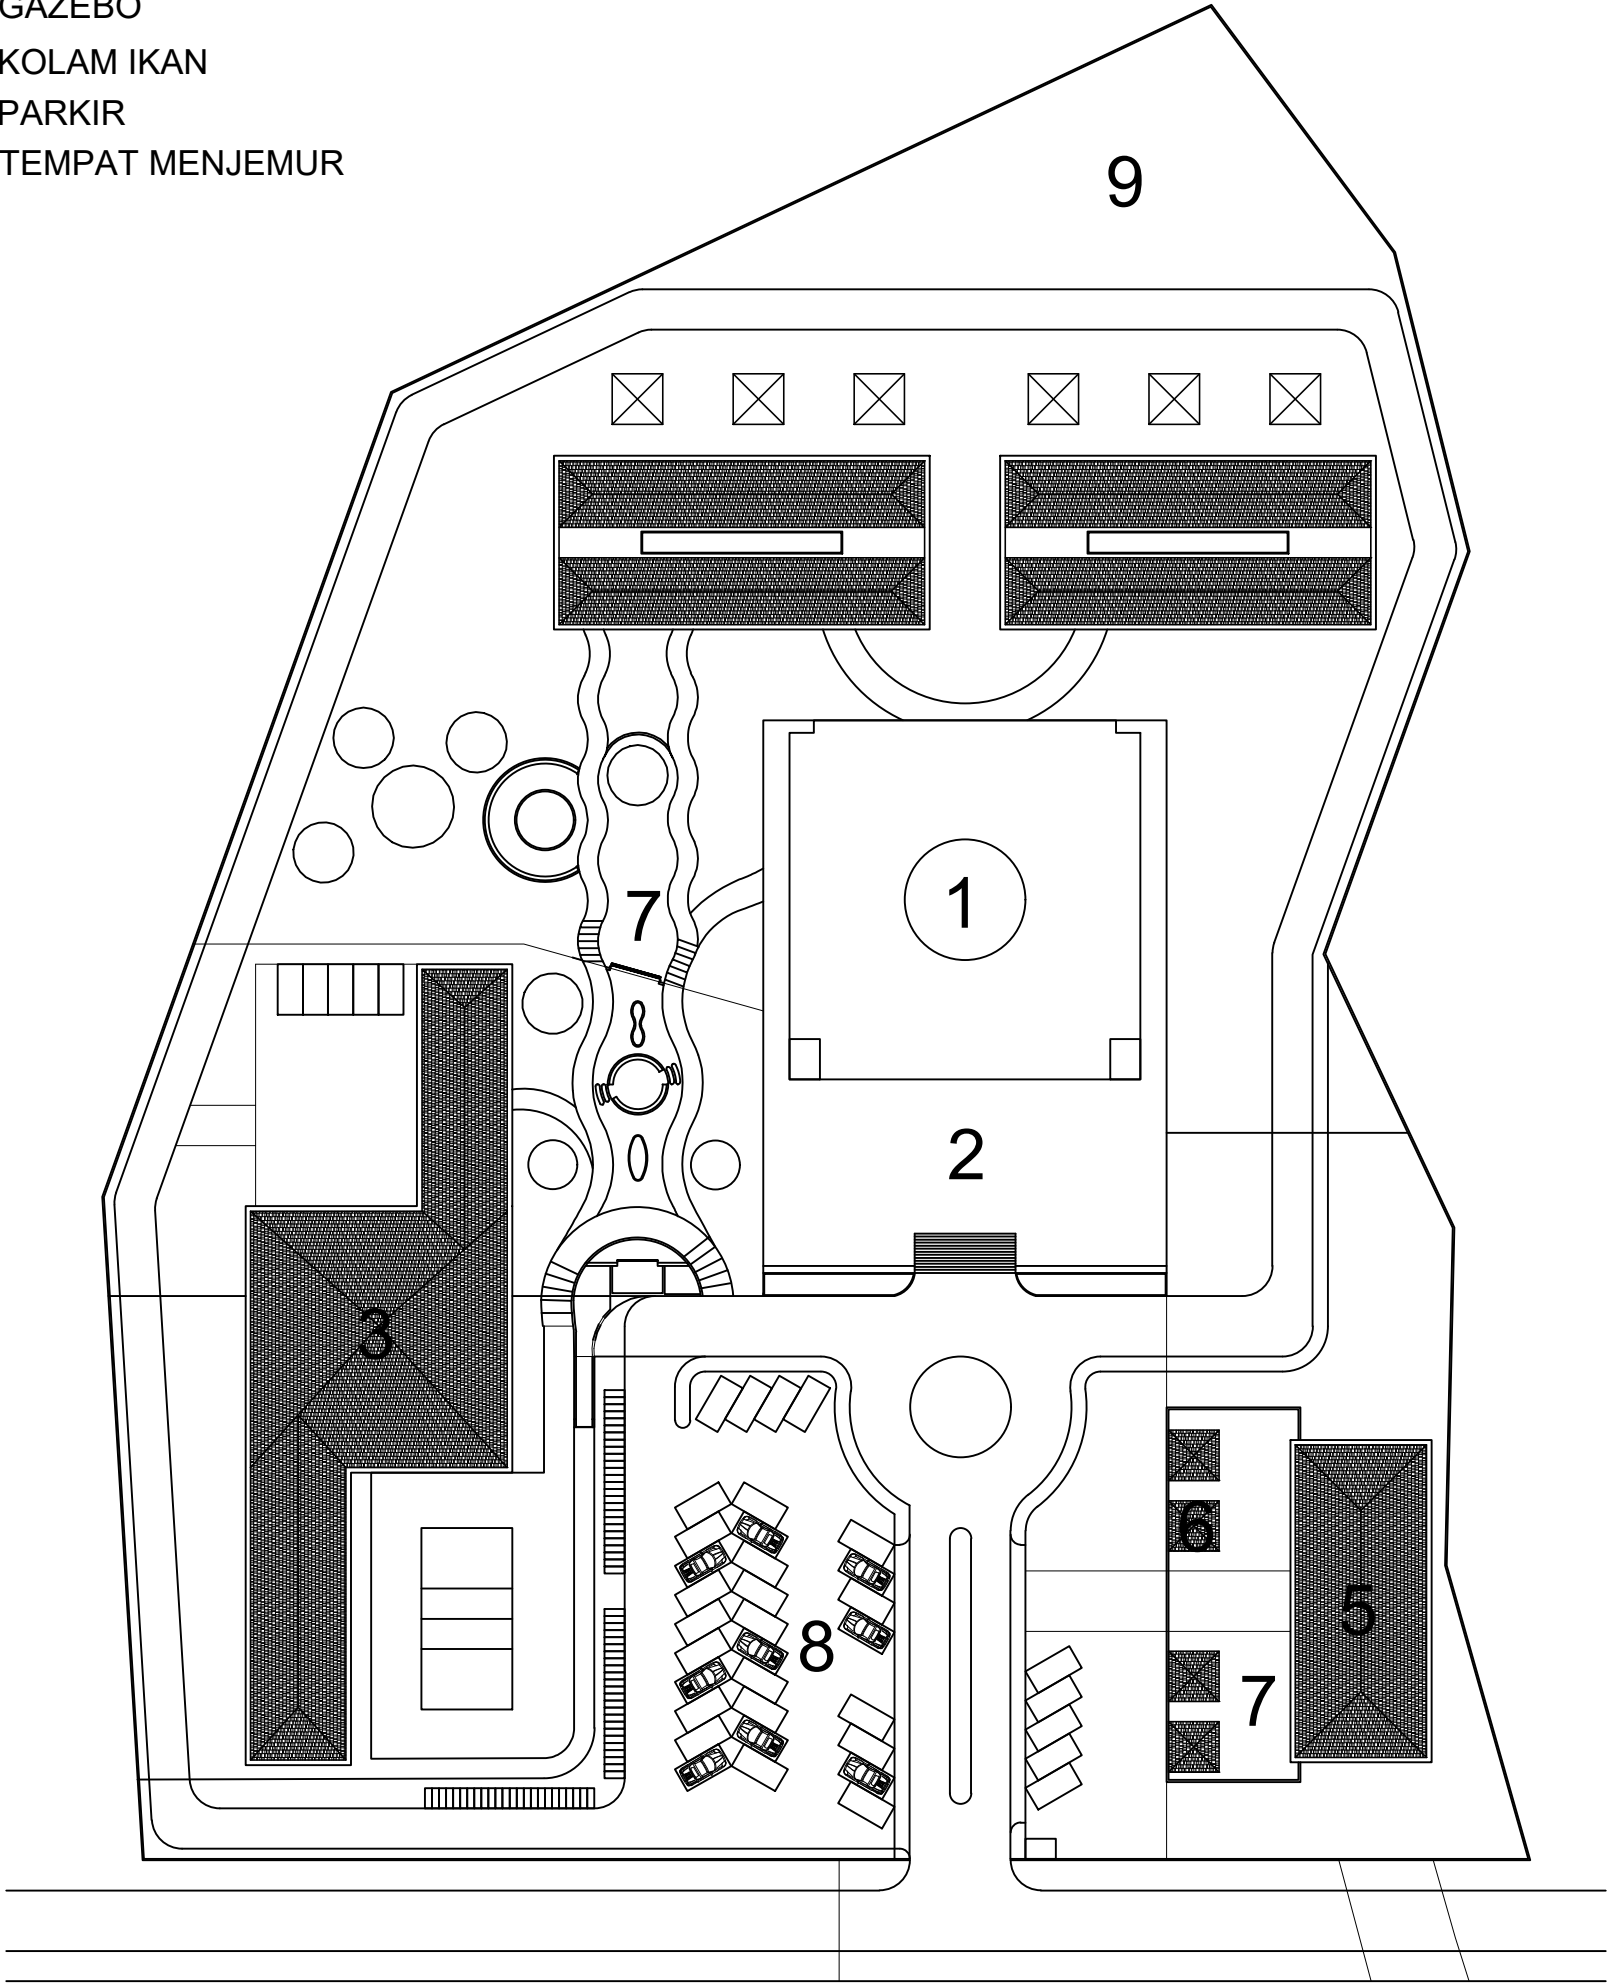

BLOCK PLAN
SKALA 1 : 750




MATA KULIAH : TUGAS AKHIR	DOSEN PEMBIMBING 1 : DIAN KUSBANDIAH ST.MT	MAHASISWA : RIVAL MUHAMAD YUSUP	JUDUL PROYEK : ISLAMIC BOARDING SCHOOL	JUDUL GAMBAR : BLOCK PLAN	NOMOR LEMBAR	
	SIDANG TUGAS AKHIR	DOSEN PEMBIMBING 2 : TRI WAHYU HANDAYANI Ir. M.T.	NIM : 4122319120002		TEMA : ARSITEKTUR BIOFIKLIK	JUMLAH LEMBAR
					SKALA	1:750



UNIVERSITAS WINAYAMUKTI
FAKULTAS TEKNIK PERENCANAAN DAN ARSITEKTUR
PROGRAM STUDI ARSITEKTUR
Jalan Pahlawan No 69 Bandung Telp. (022) 2502247 - 20451795
Website : <http://teknik.unwm.ac.id> | FB:FP FTPA | IG:FP FTPA

- 1. MASJID
- 2. PLAZZA
- 3. SEKOLAH + KANTIN
- 4. ASRAMA
- 5. RUMAH USTADZ
- 6. GAZEBO
- 7. KOLAM IKAN
- 8. PARKIR
- 9. TEMPAT MENJEMUR

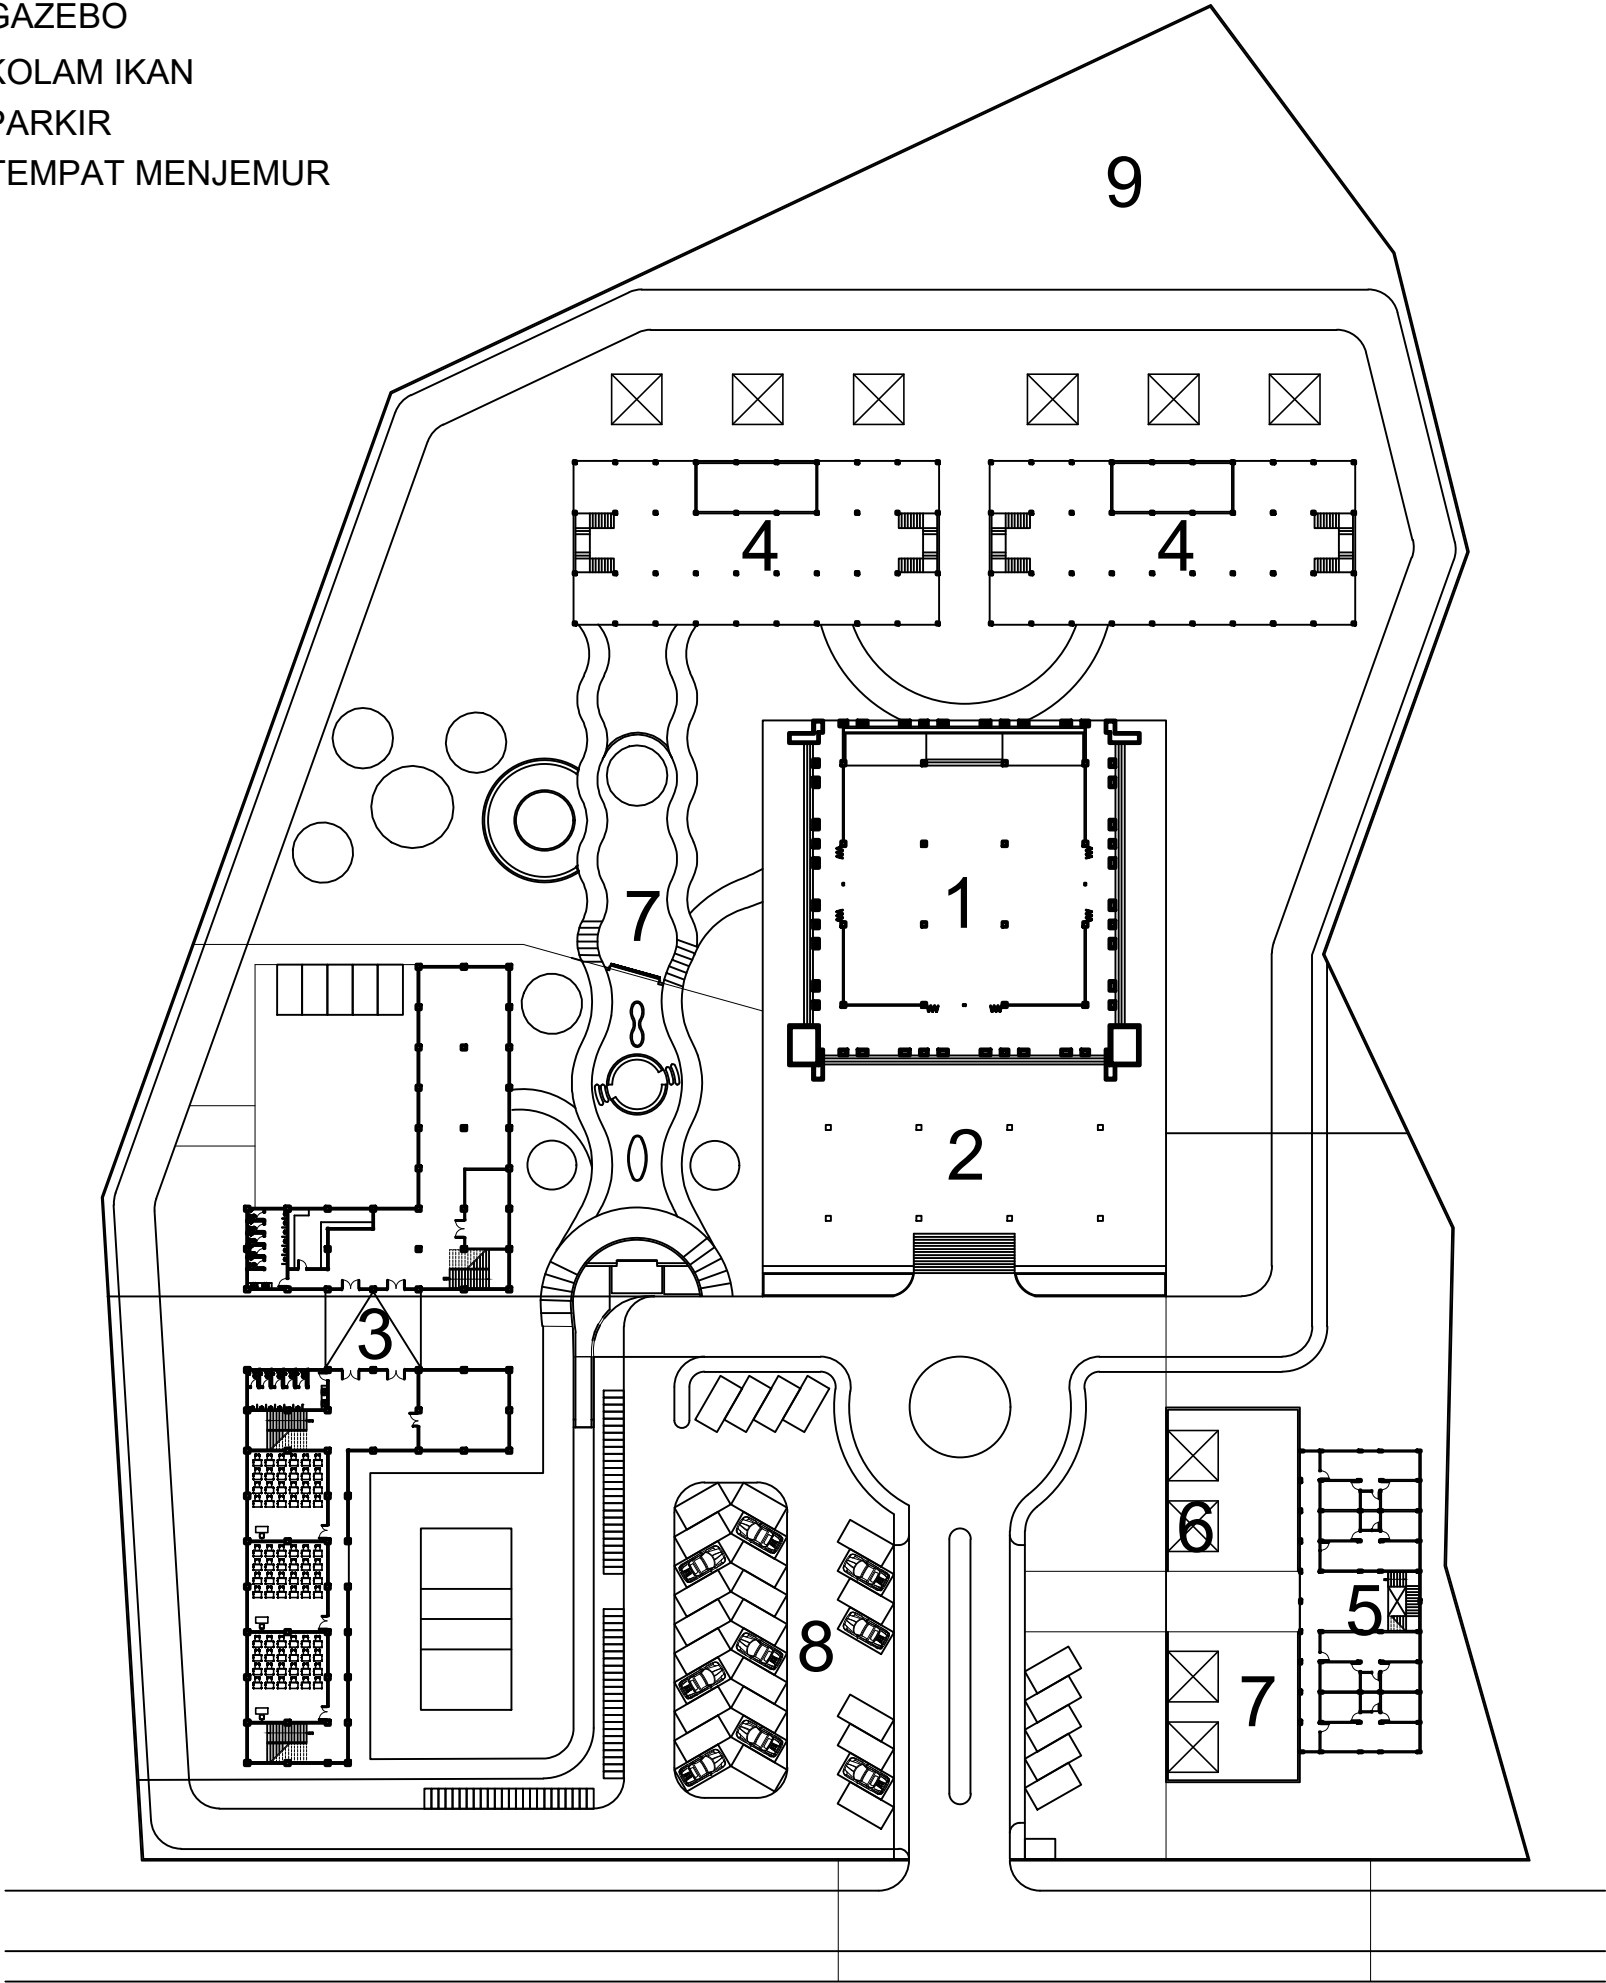

SITE PLAN
SKALA 1 : 750



MATA KULIAH : TUGAS AKHIR	DOSEN PEMBIMBING 1 : DIAN KUSBANDIAH ST.MT	MAHASISWA : RIVAL MUHAMAD YUSUP	JUDUL PROYEK : ISLAMIC BOARDING SCHOOL	JUDUL GAMBAR : SITE PLAN	NOMOR LEMBAR	
					JUMLAH LEMBAR	1
					SKALA	1:750
SIDANG TUGAS AKHIR	DOSEN PEMBIMBING 2 : TRI WAHYU HANDAYANI Ir. M.T.	NIM : 4122319120002	TEMA : ARSITEKTUR BIOFILIK			



UNIVERSITAS WINAYAMUKTI
FAKULTAS TEKNIK PERENCANAAN DAN ARSITEKTUR
PROGRAM STUDI ARSITEKTUR
Jalan Pahlawan No 69 Bandung Telp. (022) 2502247 - 20451795
Website : <http://teknik.unwm.ac.id> | FB:FP FTPA | IG:FP FTPA

MATA KULIAH :

TUGAS AKHIR

DOSEN PEMBIMBING 1 :

DIAN KUSBANDIAH ST.MT

MAHASISWA :

RIVAL MUHAMAD YUSUP

JUDUL PROYEK :

ISLAMIC BOARDING SCHOOL

JUDUL GAMBAR :

DENAH LANTAI 1 MASJID

SIDANG TUGAS AKHIR

DOSEN PEMBIMBING 2 :

TRI WAHYU HANDAYANI Ir. M.T.

NIM :

4122319120002

TEMA :

ARSITEKTUR BIOFILIK

NOMOR LEMBAR

JUMLAH LEMBAR

SKALA

DENAH LT 1 MASJID


SKALA

1 : 200

1

-


NR-04

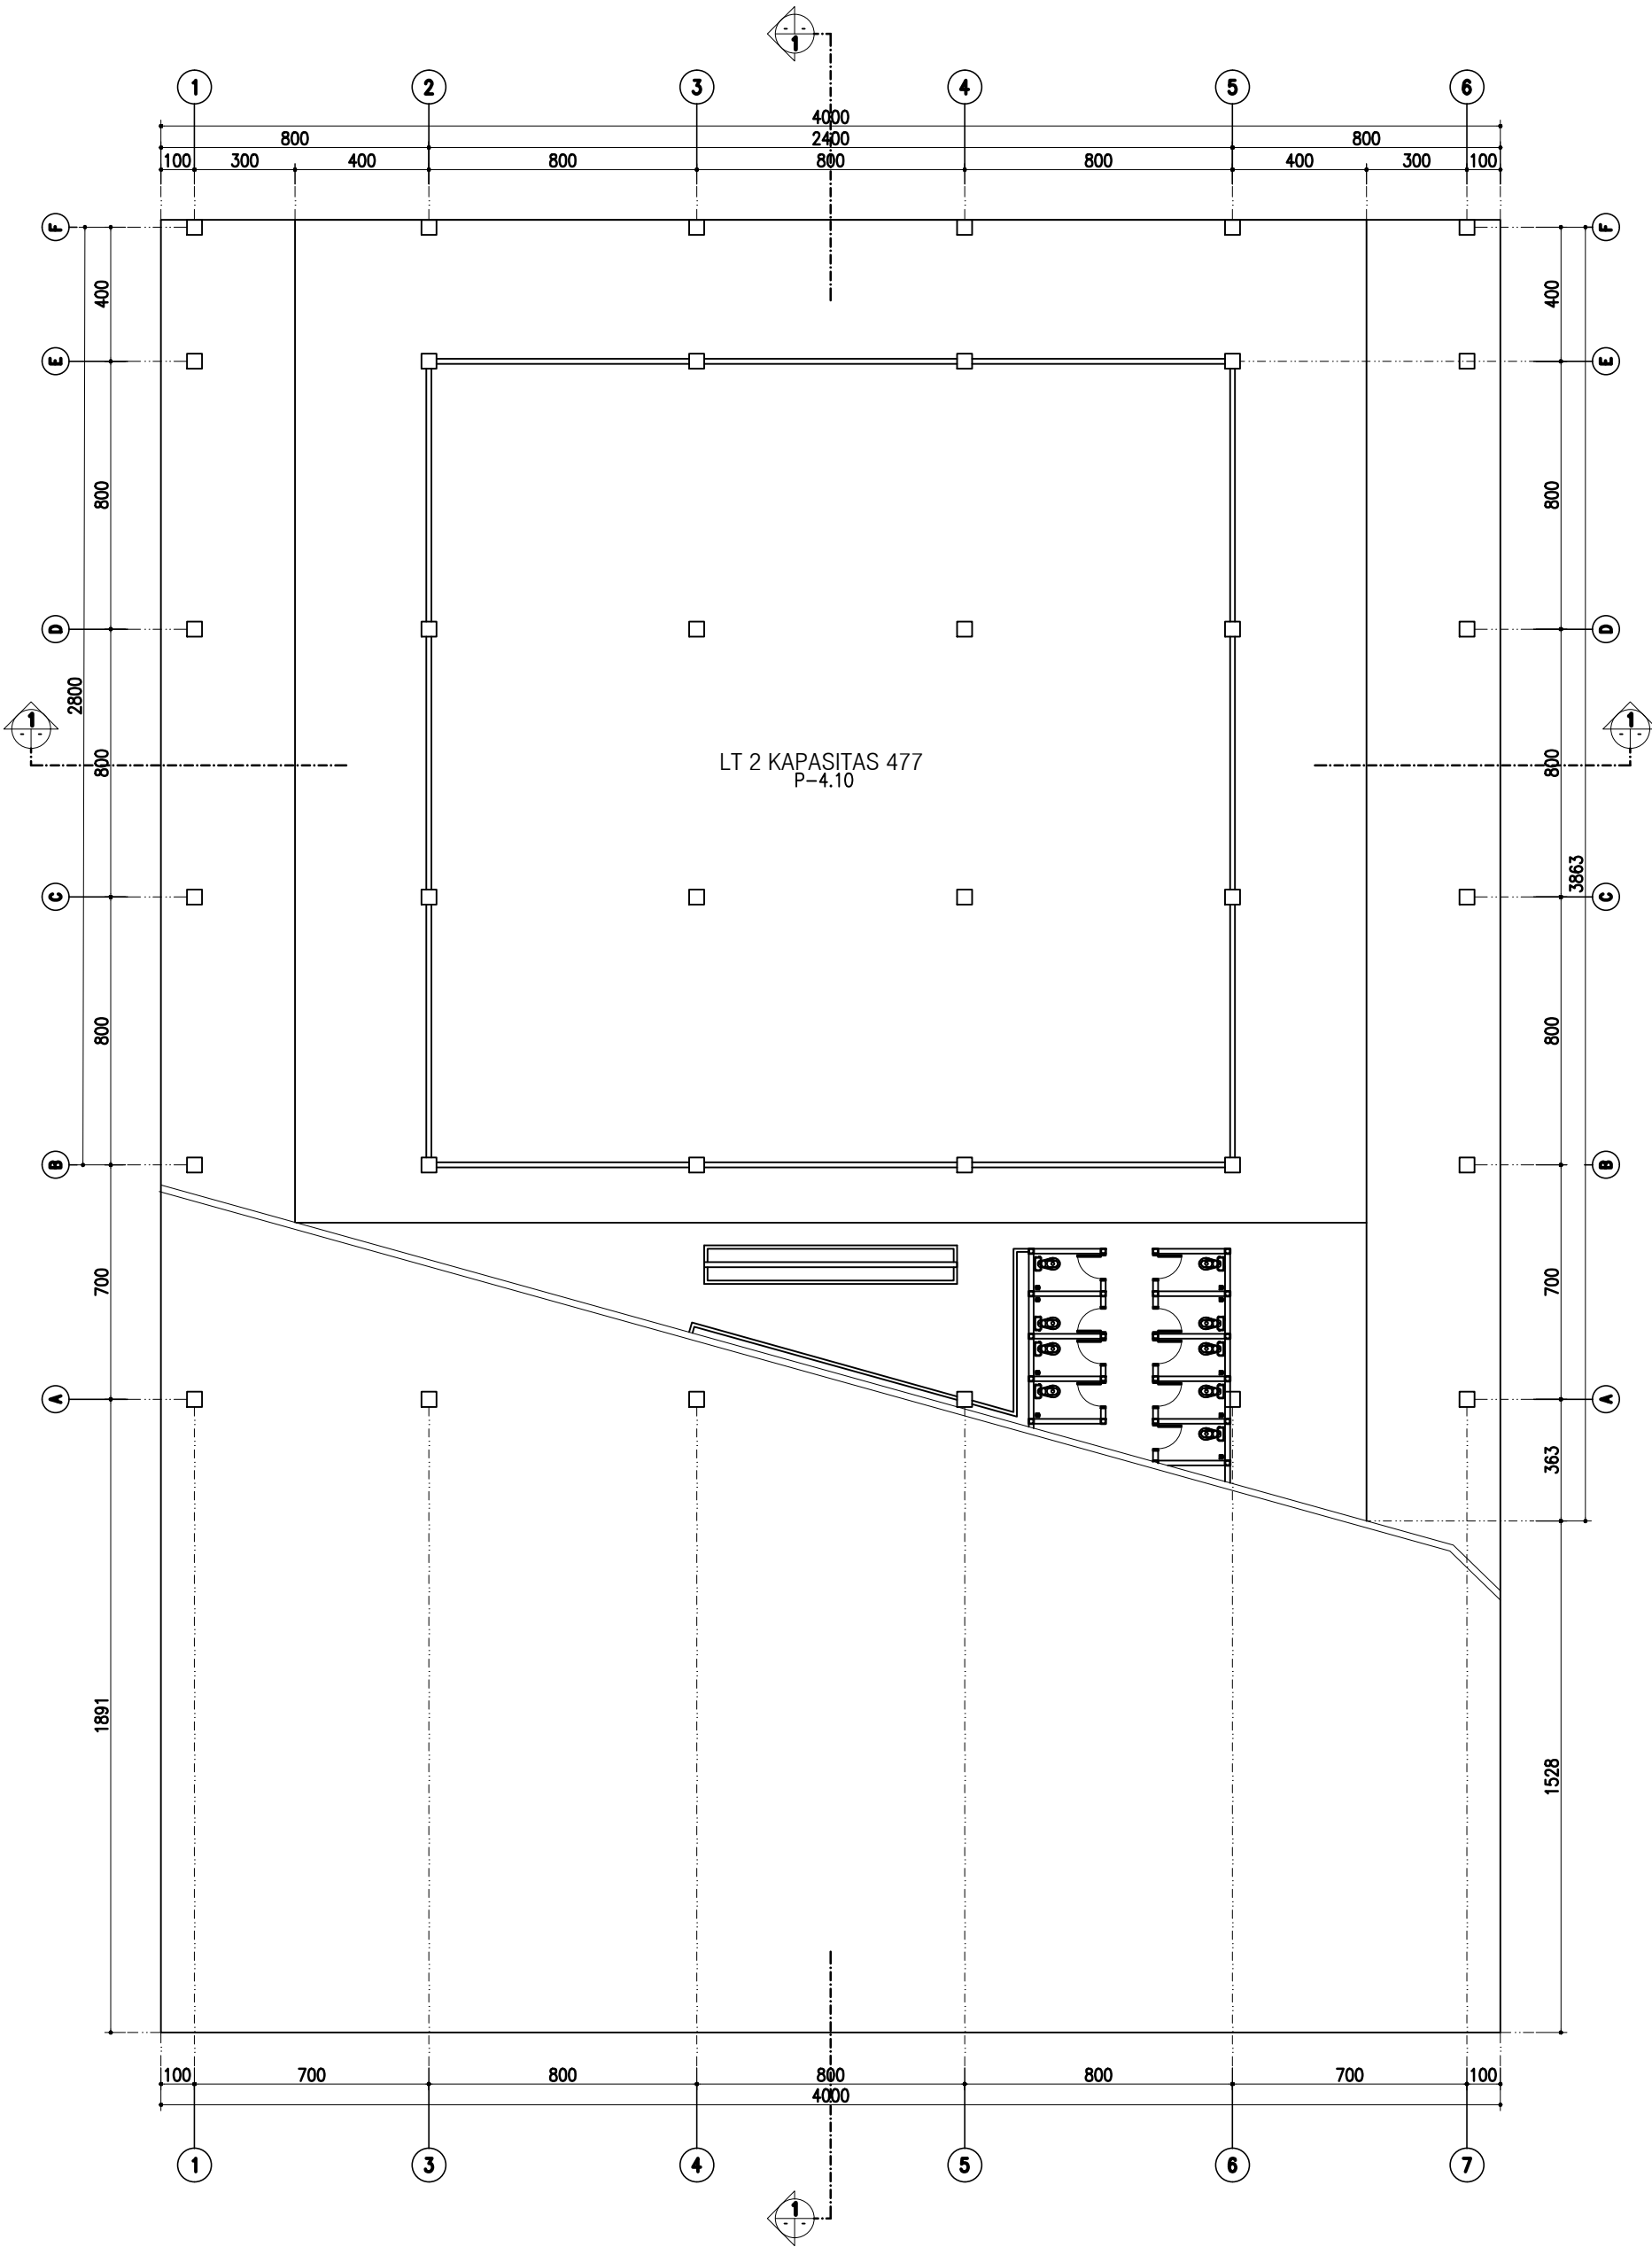



UNIVERSITAS WINAYAMUKTI
FAKULTAS TEKNIK PERENCANAAN DAN ARSITEKTUR
PROGRAM STUDI ARSITEKTUR
Jalan Pahlawan No 69 Bandung Telp. (022) 2502247 - 20451795
Website : <http://teknik.uinwm.ac.id> | FB:FP FTIPA | IG:FP FTIPA

MATA KULIAH : TUGAS AKHIR		DOSEN PEMBIMBING 1 : DIAN KUSBANDIAH ST.MT		MAHASISWA : RIVAL MUHAMAD YUSUP		JUDUL PROYEK : ISLAMIC BOARDING SCHOOL		JUDUL GAMBAR : DENAH LANTAI 2 MASJID		
SIDANG TUGAS AKHIR		DOSEN PEMBIMBING 2 : TRI WAHYU HANDAYANI Ir. M.T.		NIM : 4122319120002		TEMA : ARSITEKTUR BIOFILIK				
								NOMOR LEMBAR		
								JUMLAH LEMBAR		1
								SKALA		1 : 200

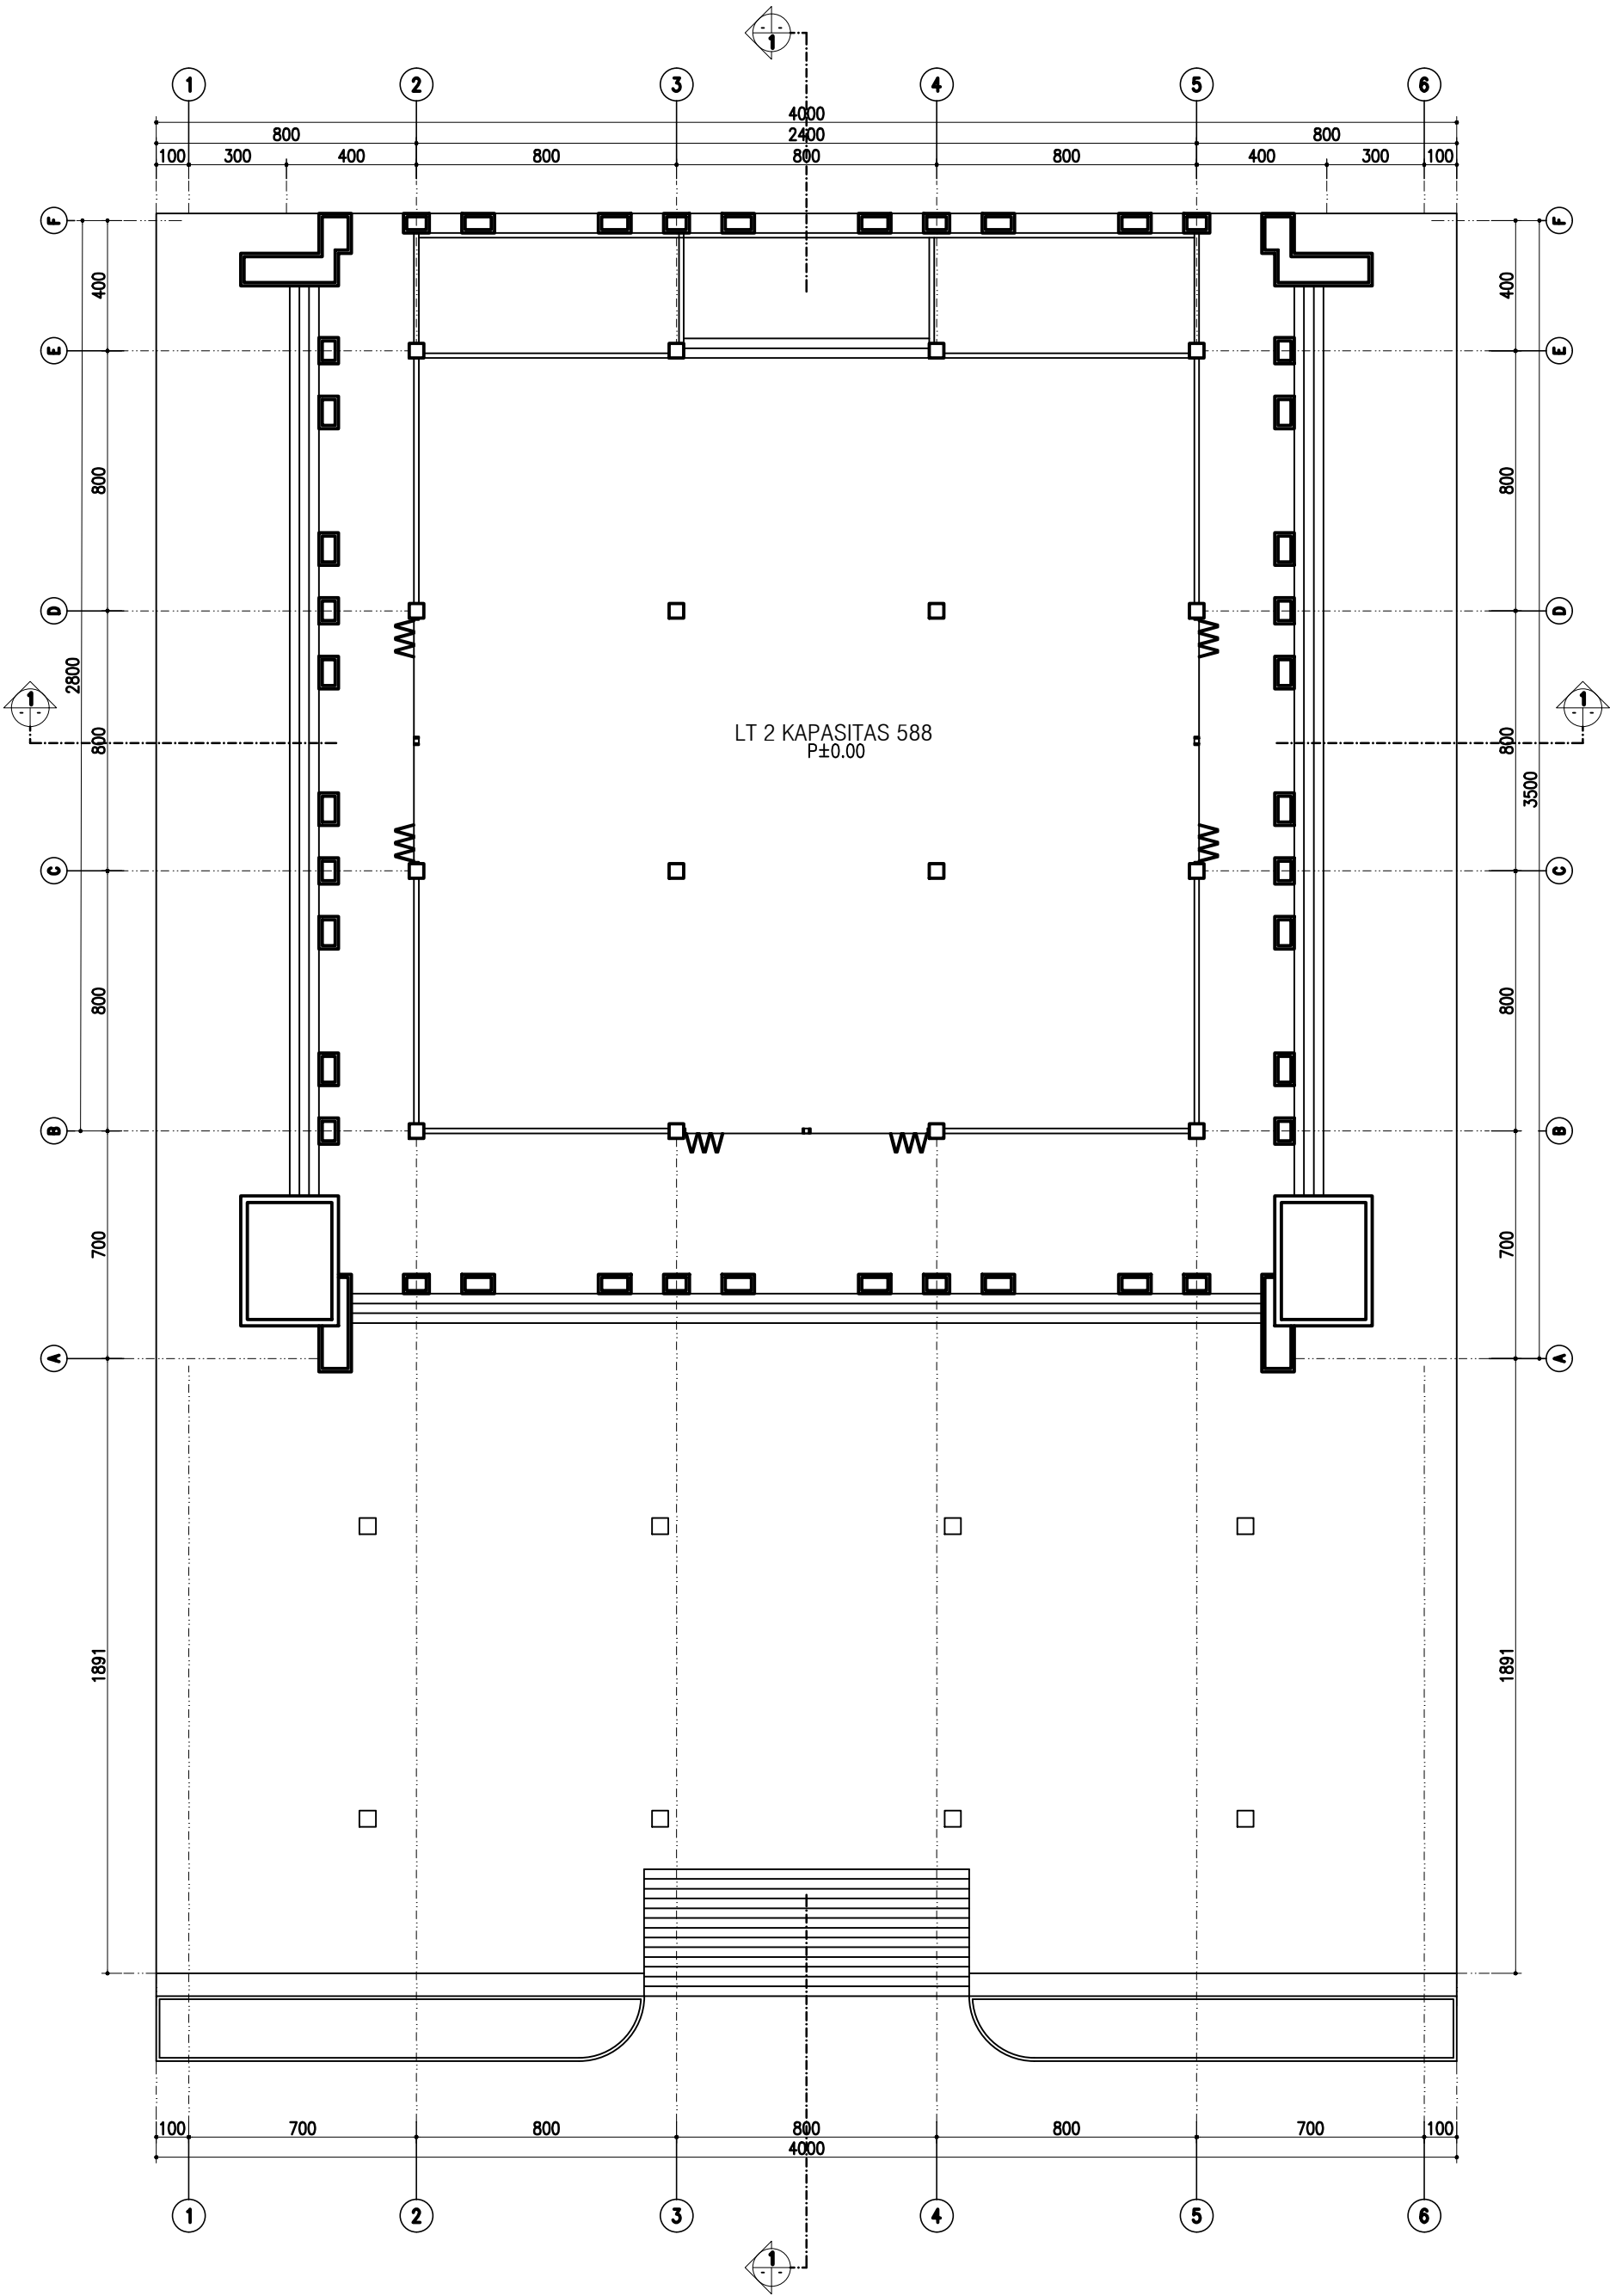

DENAH LT 2 MASJID
SKALA

1 : 200





UNIVERSITAS WINAYAMUKTI
FAKULTAS TEKNIK PERENCANAAN DAN ARSITEKTUR
PROGRAM STUDI ARSITEKTUR
Jalan Pahlawan No 69 Bandung Telp. (022) 2502247 - 20451795
Website : <http://teknik.unwim.ac.id> | FB:FP FTPA | IG:FP FTPA

MATA KULIAH :
TUGAS AKHIR

DOSEN PEMBIMBING 1 :
DIAN KUSBANDIAH ST.MT

MAHASISWA :
RIVAL MUHAMAD YUSUP

JUDUL PROYEK :
ISLAMIC BOARDING SCHOOL

JUDUL GAMBAR :

DENAH LANTAI 3 MASJID

SIDANG TUGAS AKHIR

DOSEN PEMBIMBING 2 :
TRI WAHYU HANDAYANI Ir. M.T.

NIM :
4122319120002

TEMA :
ARSITEKTUR BIOFILIK


NOMOR LEMBAR

JUMLAH LEMBAR

SKALA

1 : 200

1

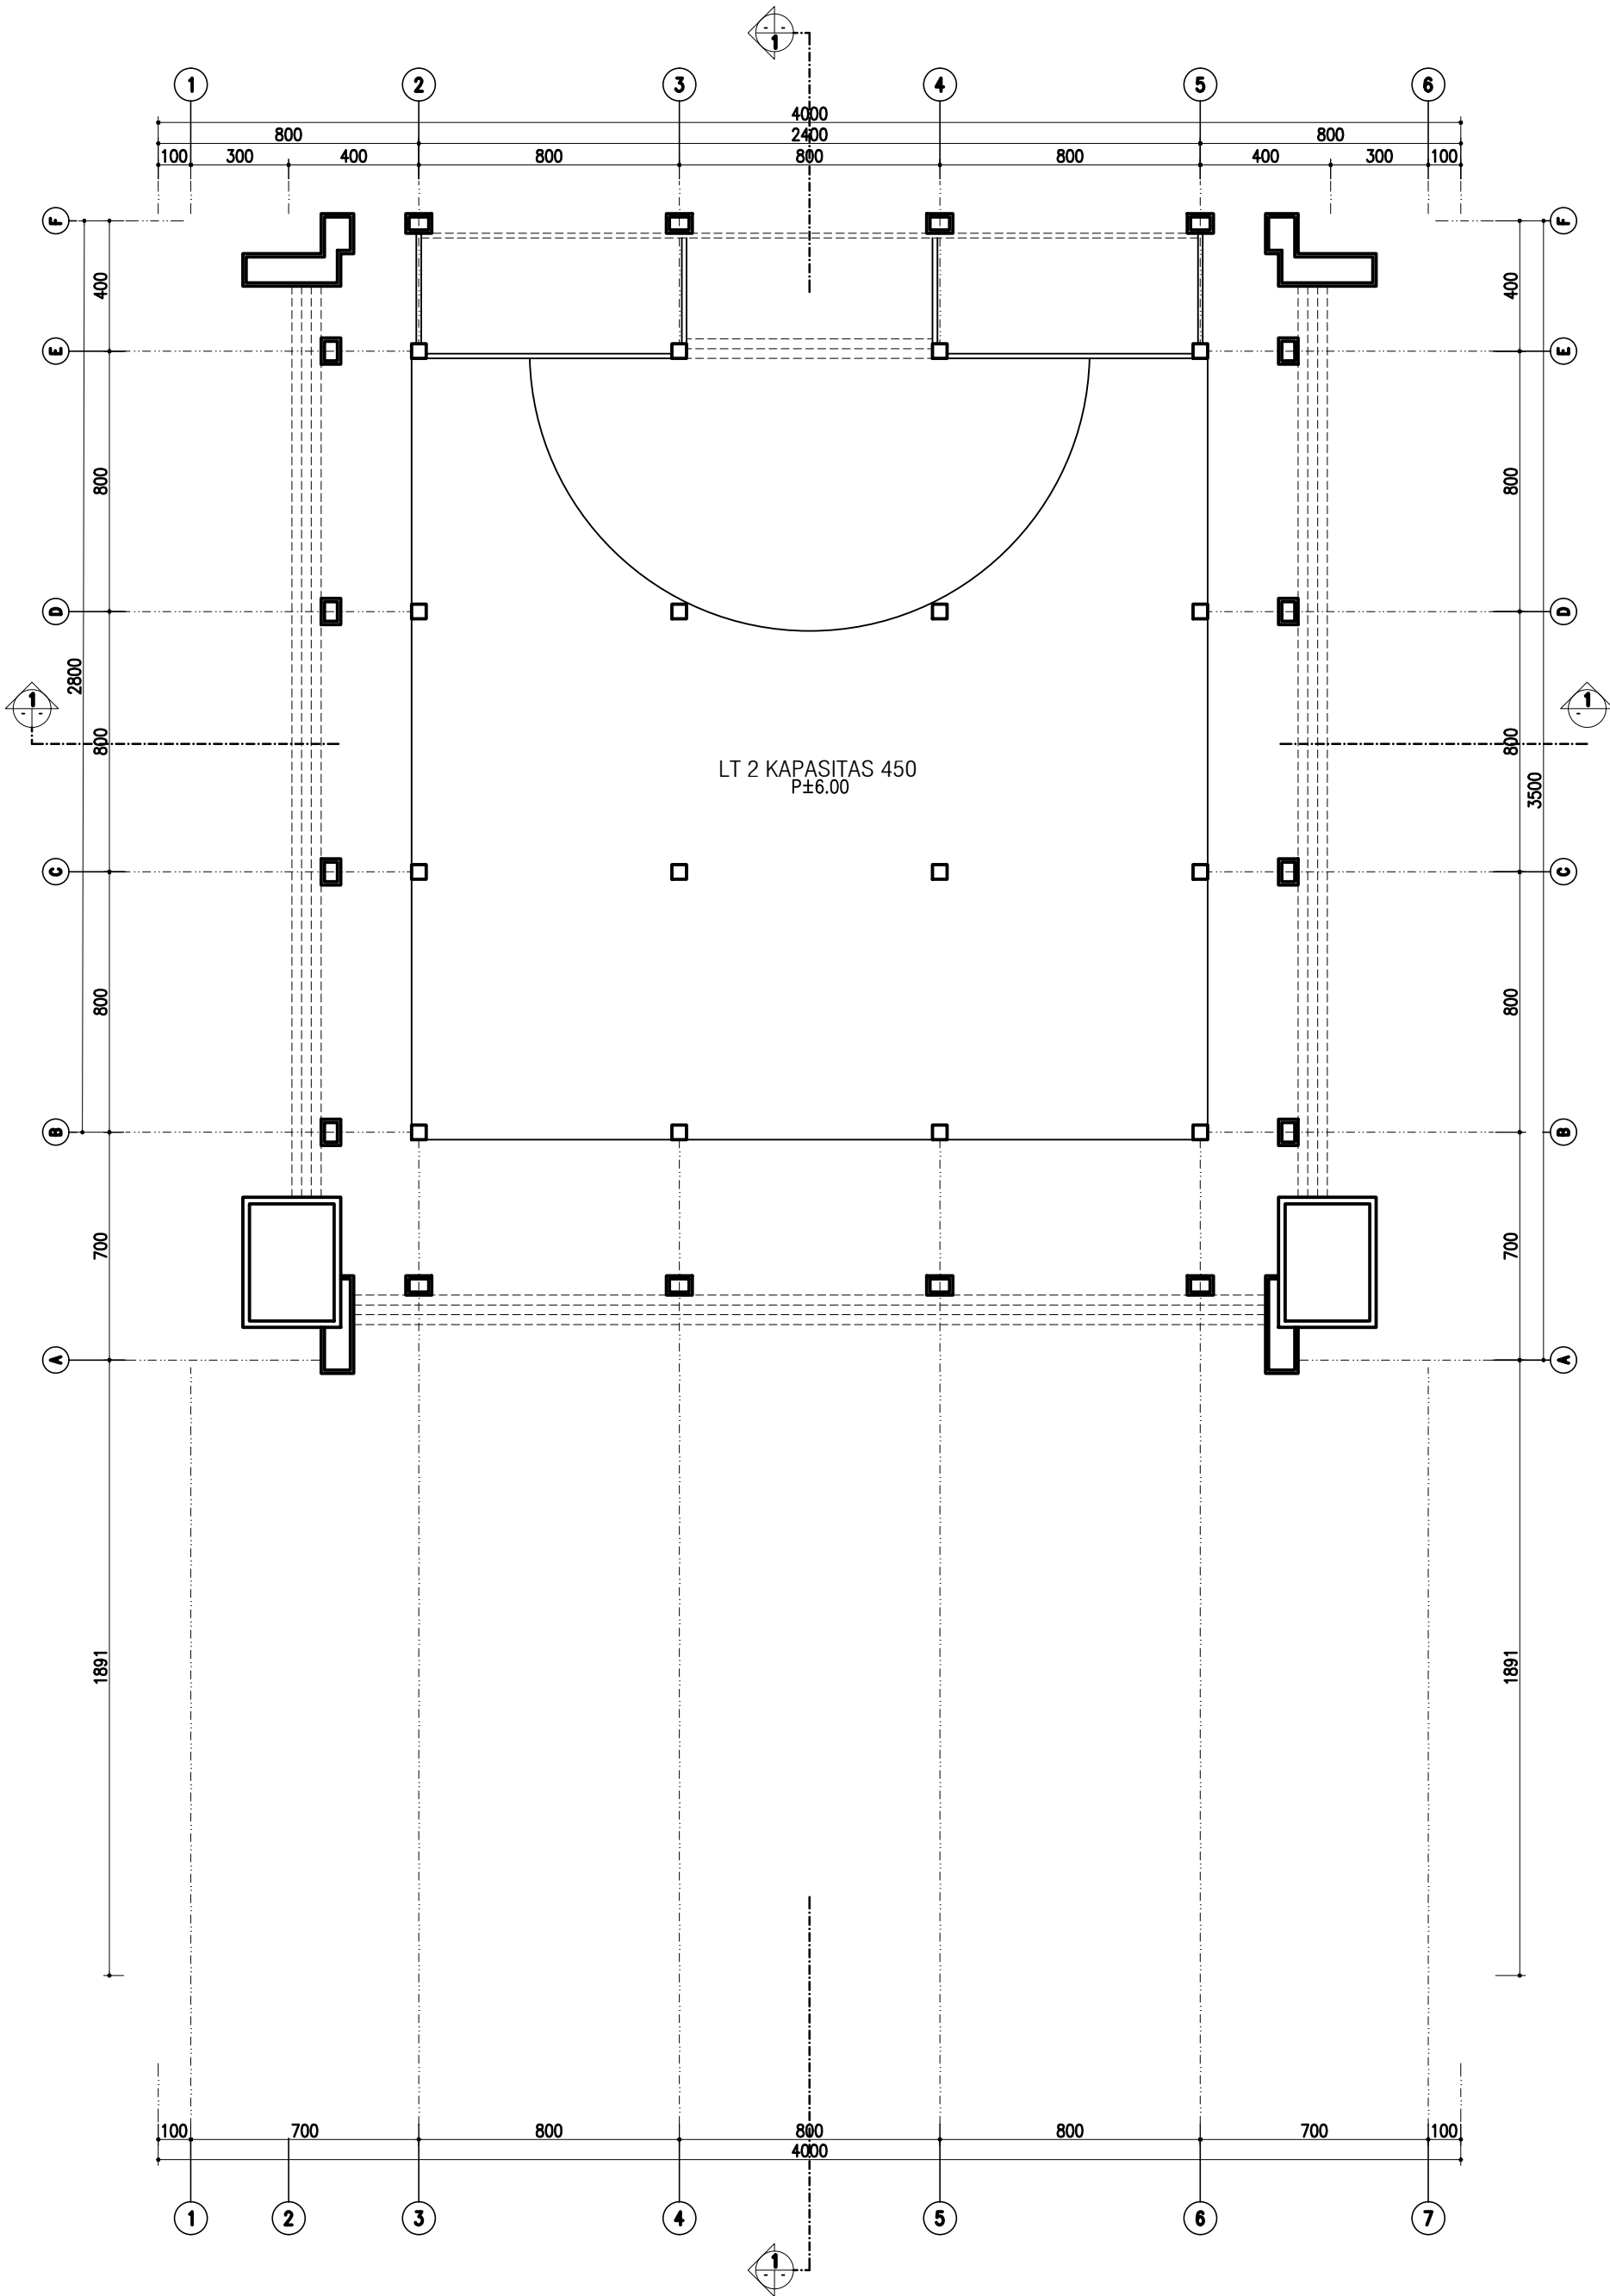


DENAH LT 3 MASJID


SKALA

1 : 200



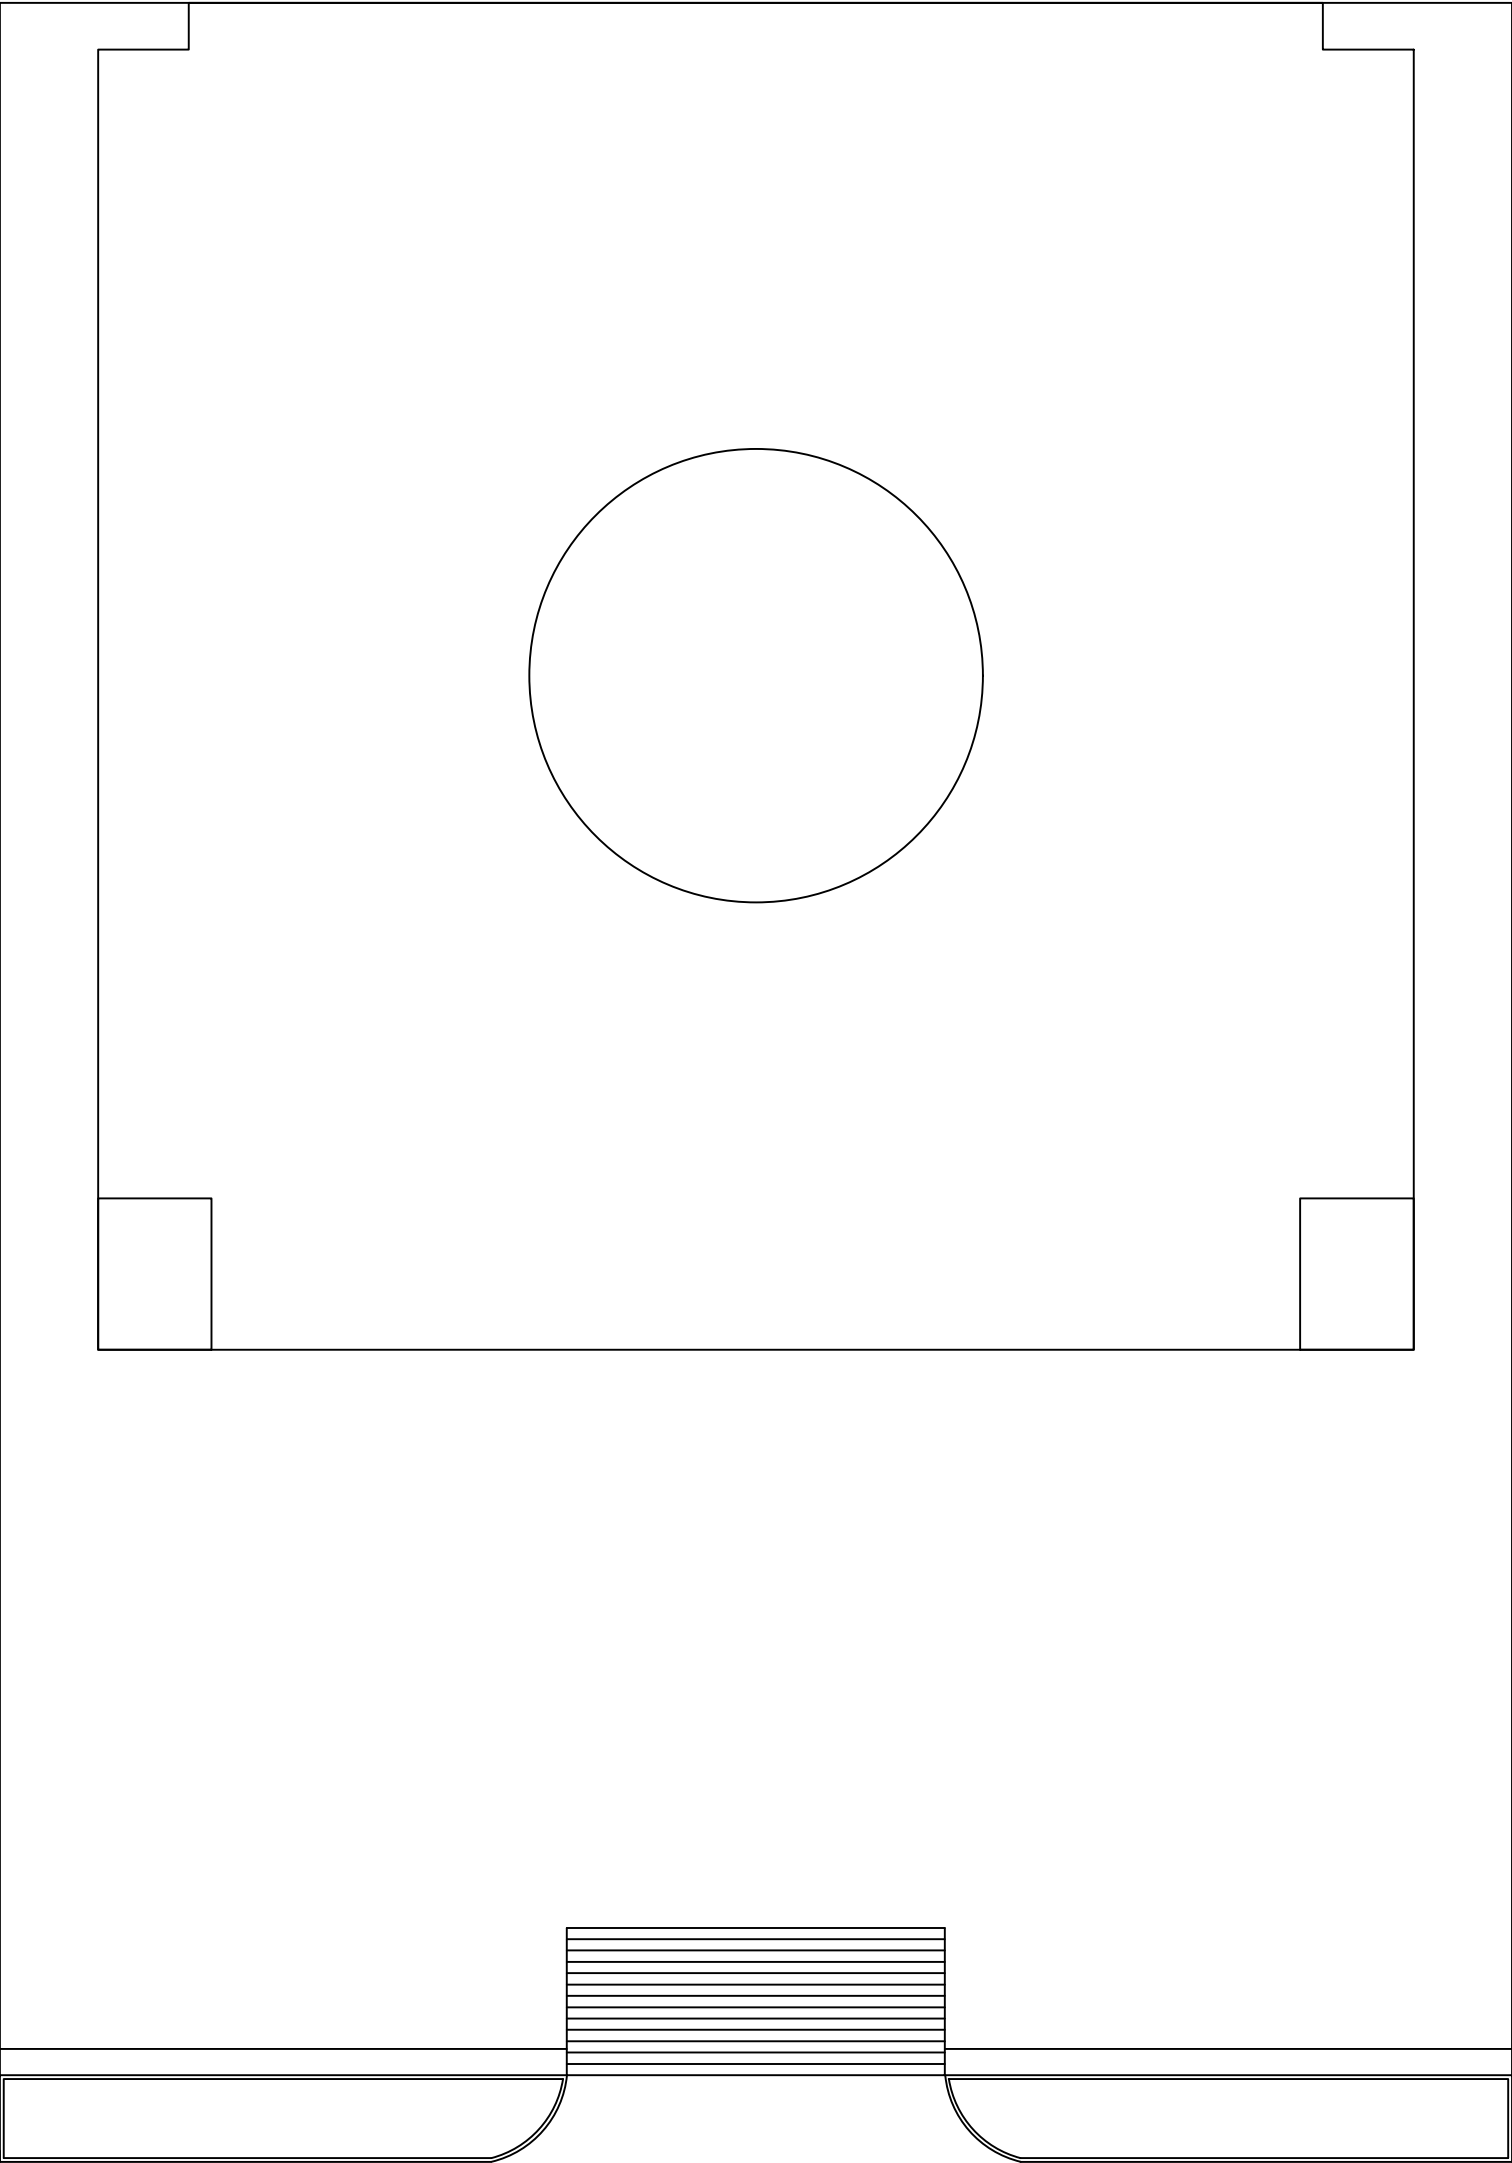

 UNIVERSITAS WINAYAMUKTI FAKULTAS TEKNIK PERENCANAAN DAN ARSITEKTUR P R O G R A M S T U D I A R S I T E K T U R Jalan Pahlawan No 69 Bandung Telp. (022) 2502247 - 20451795 Website : http://teknik.unwim.ac.id FB:FP FTPA IG:FP FTPA		MATA KULIAH :		DOSEN PEMBIMBING 1 :		MAHASISWA :		JUDUL PROYEK :		JUDUL GAMBAR :		NOMOR LEMBAR	
TUGAS AKHIR		DIAN KUSBANDIAH ST.MT		RIVAL MUHAMAD YUSUP		ISLAMIC BOARDING SCHOOL		DENAH ATAP MASJID		JUMLAH LEMBAR			
SIDANG TUGAS AKHIR		DOSEN PEMBIMBING 2: TRI WAHYU HANDAYANI Ir..M.T.		NIM : 4122319120002		TEMA : ARSITEKTUR BIOFILIK		SKALA		1 : 200			

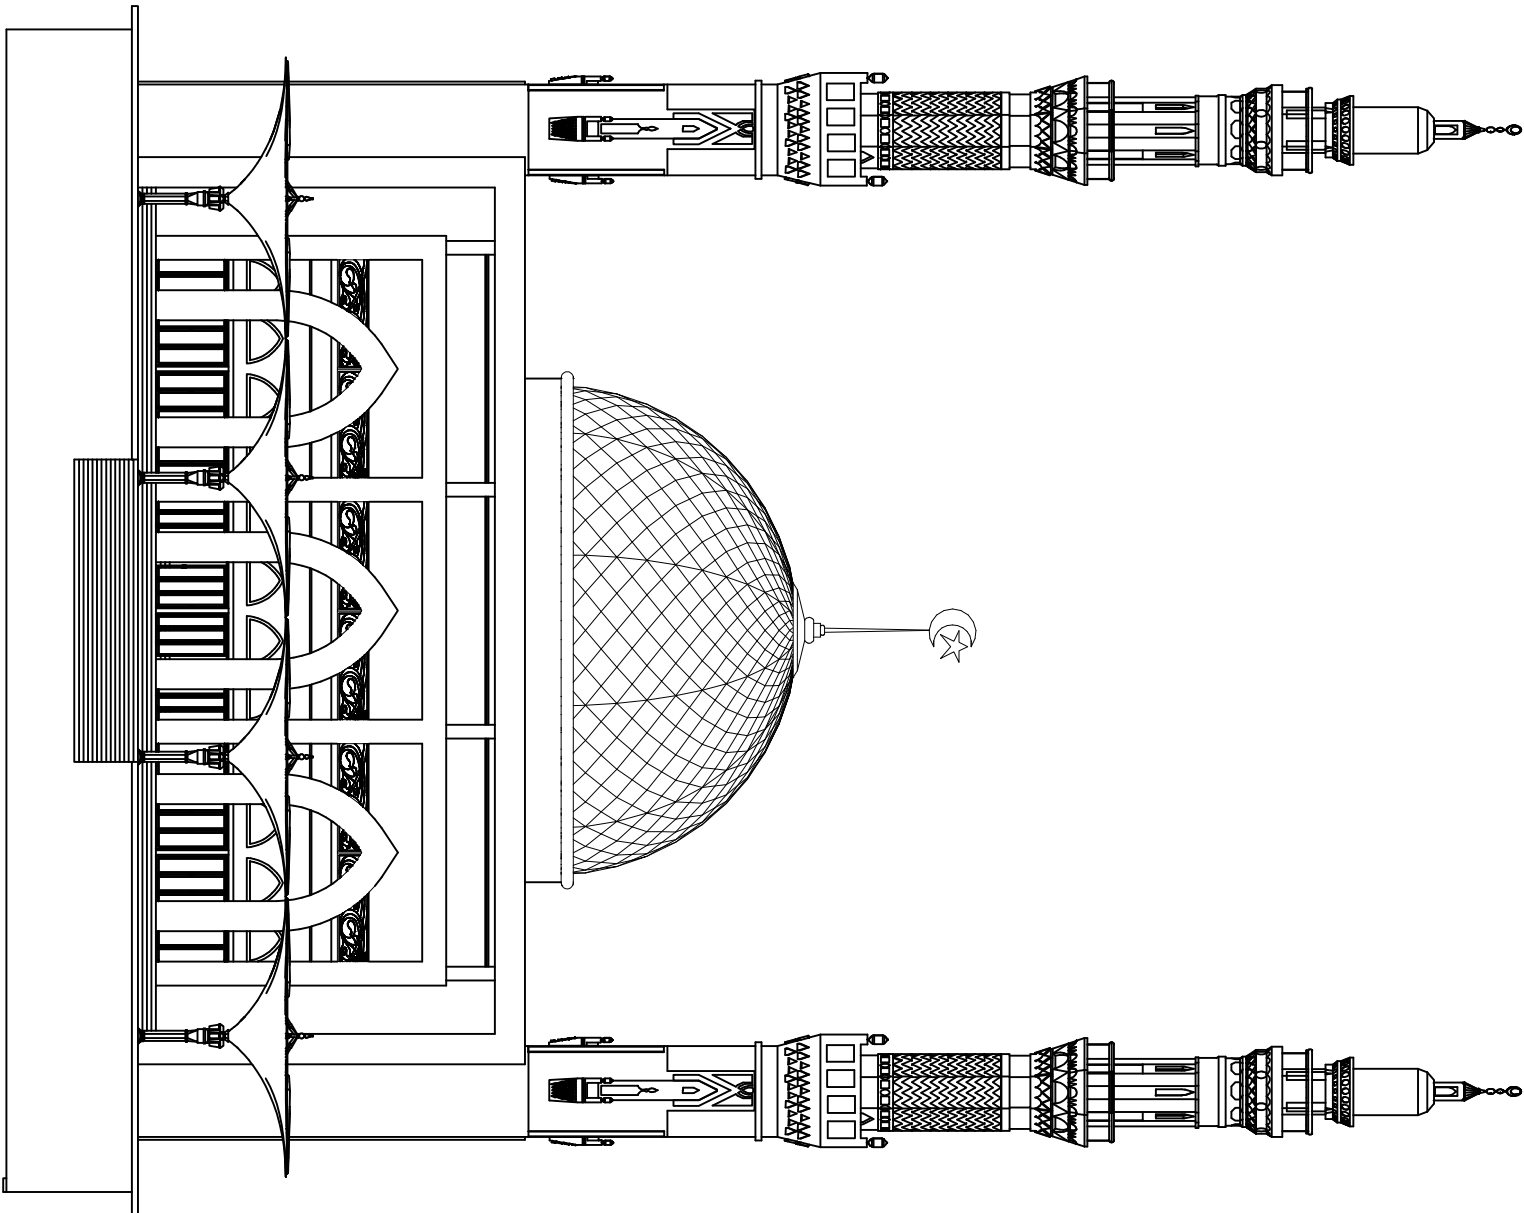


TAMPAK DEPAN MASJID

SKALA

1 : 250

1

 UNIVERSITAS WINAYAMUKTI FAKULTAS TEKNIK PERENCANAAN DAN ARSITEKTUR PROGRAM STUDI ARSITEKTUR Jalan Pahlawan No.69 Bandung Telp. (022) 2502247 - 20451795 Website : http://teknik.unwm.ac.id FB:FP FTPA IG:FP FTPA			MATA KULIAH :		DOSEN PEMBIMBING 1 :		MAHASISWA :		JUDUL PROYEK :		JUDUL GAMBAR :	
TUGAS AKHIR		DIAN KUSBANDIAH ST.MT		RIVAL MUHAMAD YUSUP		ISLAMIC BOARDING SCHOOL		TAMPAK DEPAN MASJID		NOMOR LEMBAR		
SIDANG TUGAS AKHIR		DOSEN PEMBIMBING 2 : TRI WAHYU HANDAYANI Ir. M.T.		NIM : 4122319120002		TEMA : ARSITEKTUR BIOFLIK		Jumlah Lembar		1		
								SKALA		1:250		

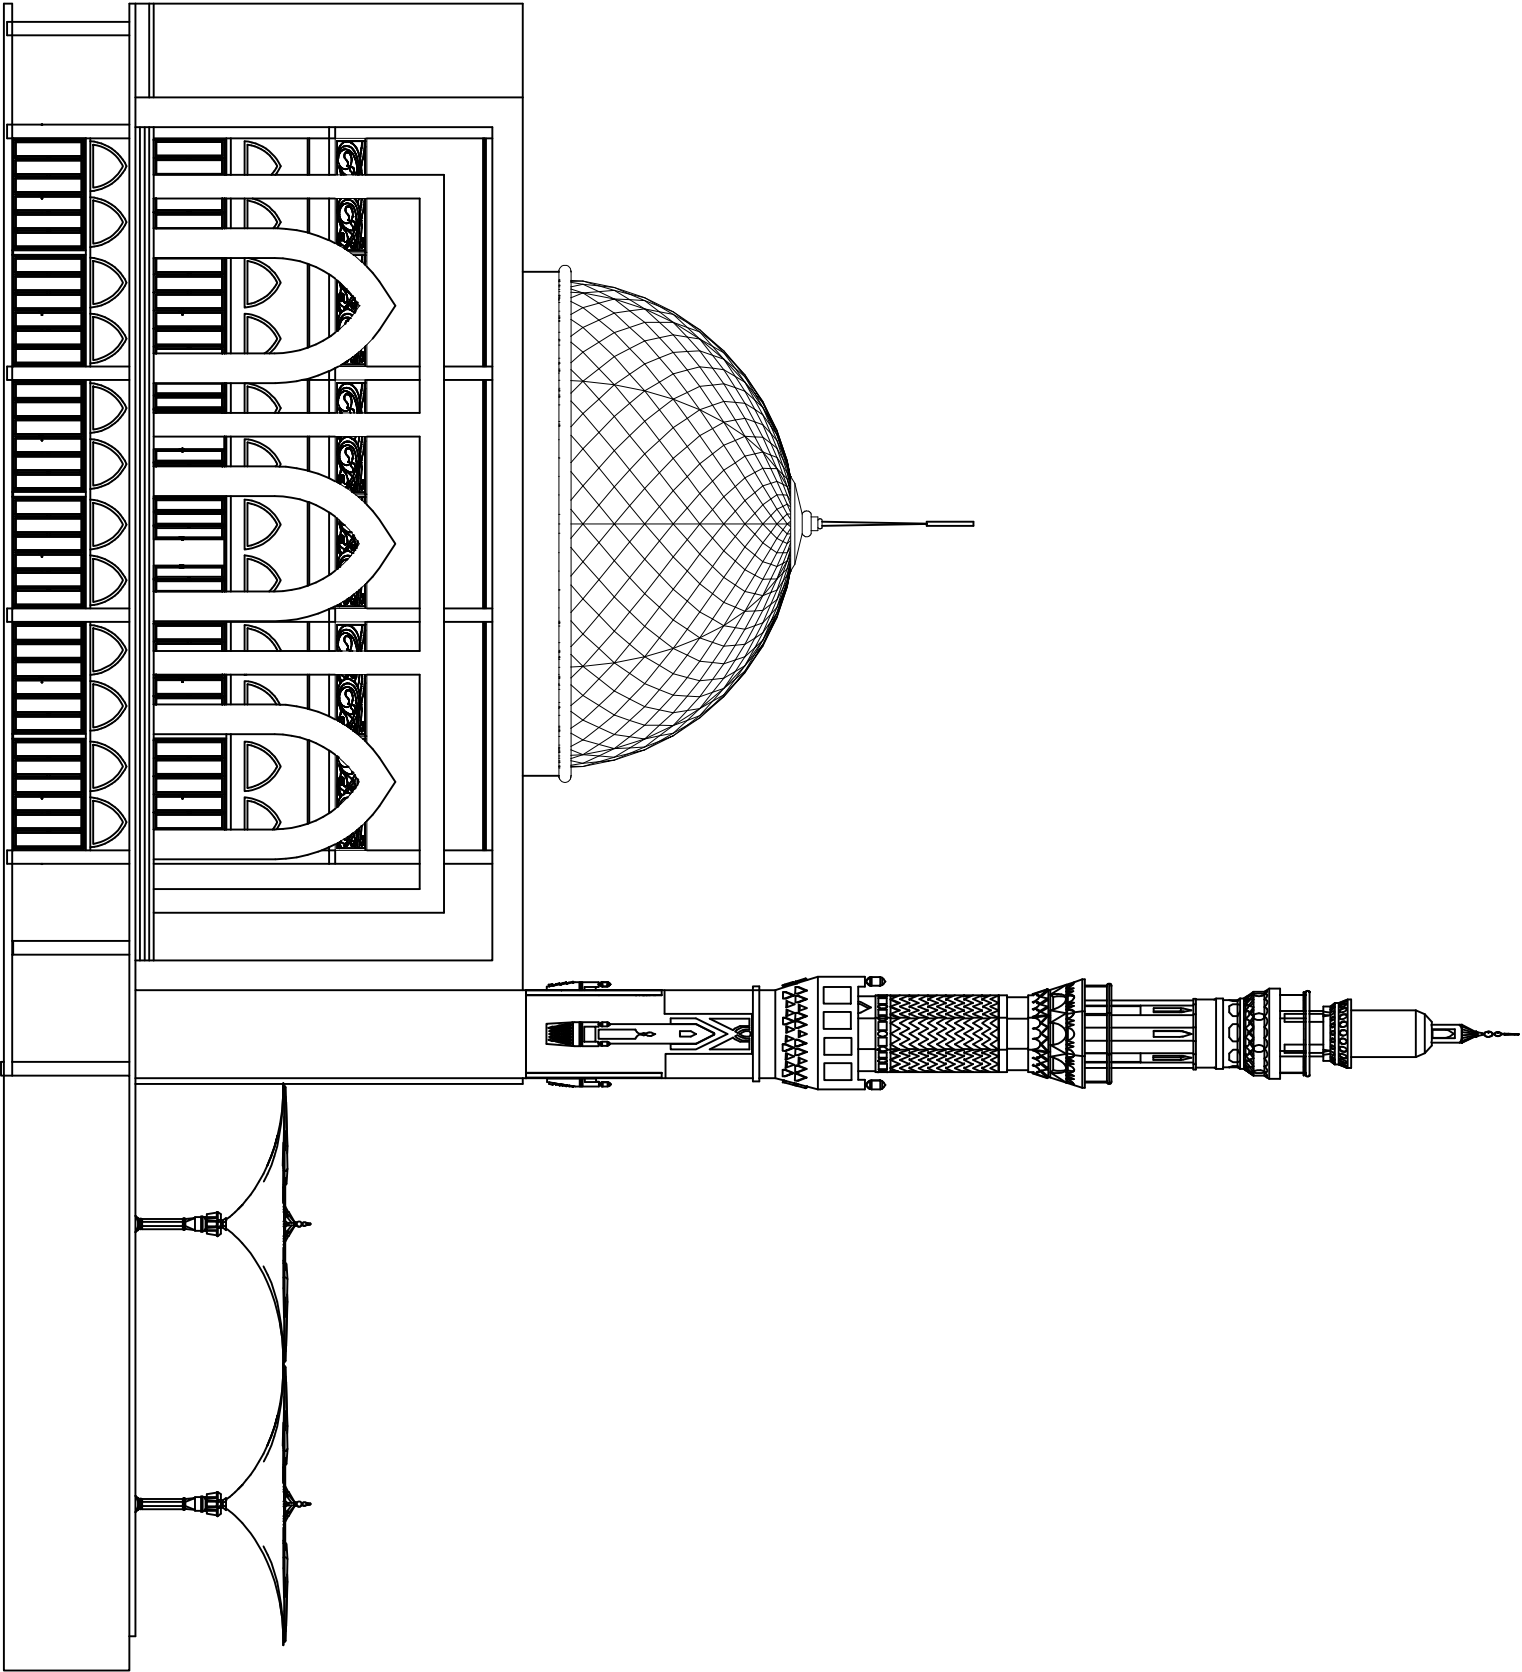

TAMPAK SAMPING KIRI MASJID

SKALA


1 : 250

1

-

1/4

 UNIVERSITAS WINAYAMUKTI FAKULTAS TEKNIK PERENCANAAN DAN ARSITEKTUR PROGRAM STUDI ARSITEKTUR Jalan Pahlawan No.69 Bandung Telp. (022) 2502247 - 20451795 Website : http://teknik.unwm.ac.id FB:FP FTPA IG:FP FTPA			MATA KULIAH :		DOSEN PEMBIMBING 1 :		MAHASISWA :		JUDUL PROYEK :		JUDUL GAMBAR :	
TUGAS AKHIR		DIAN KUSBANDIAH ST.MT		RIVAL MUHAMAD YUSUP		ISLAMIC BOARDING SCHOOL		TAMPAK SAMPING KANAN MASJID		NOMOR LEMBAR		
SIDANG TUGAS AKHIR		DOSEN PEMBIMBING 2 : TRI WAHYU HANDAYANI Ir. M.T.		NIM : 4122319120002		TEMA : ARSITEKTUR BIOFIK		JUMLAH LEMBAR 1		SKALA 1:250		

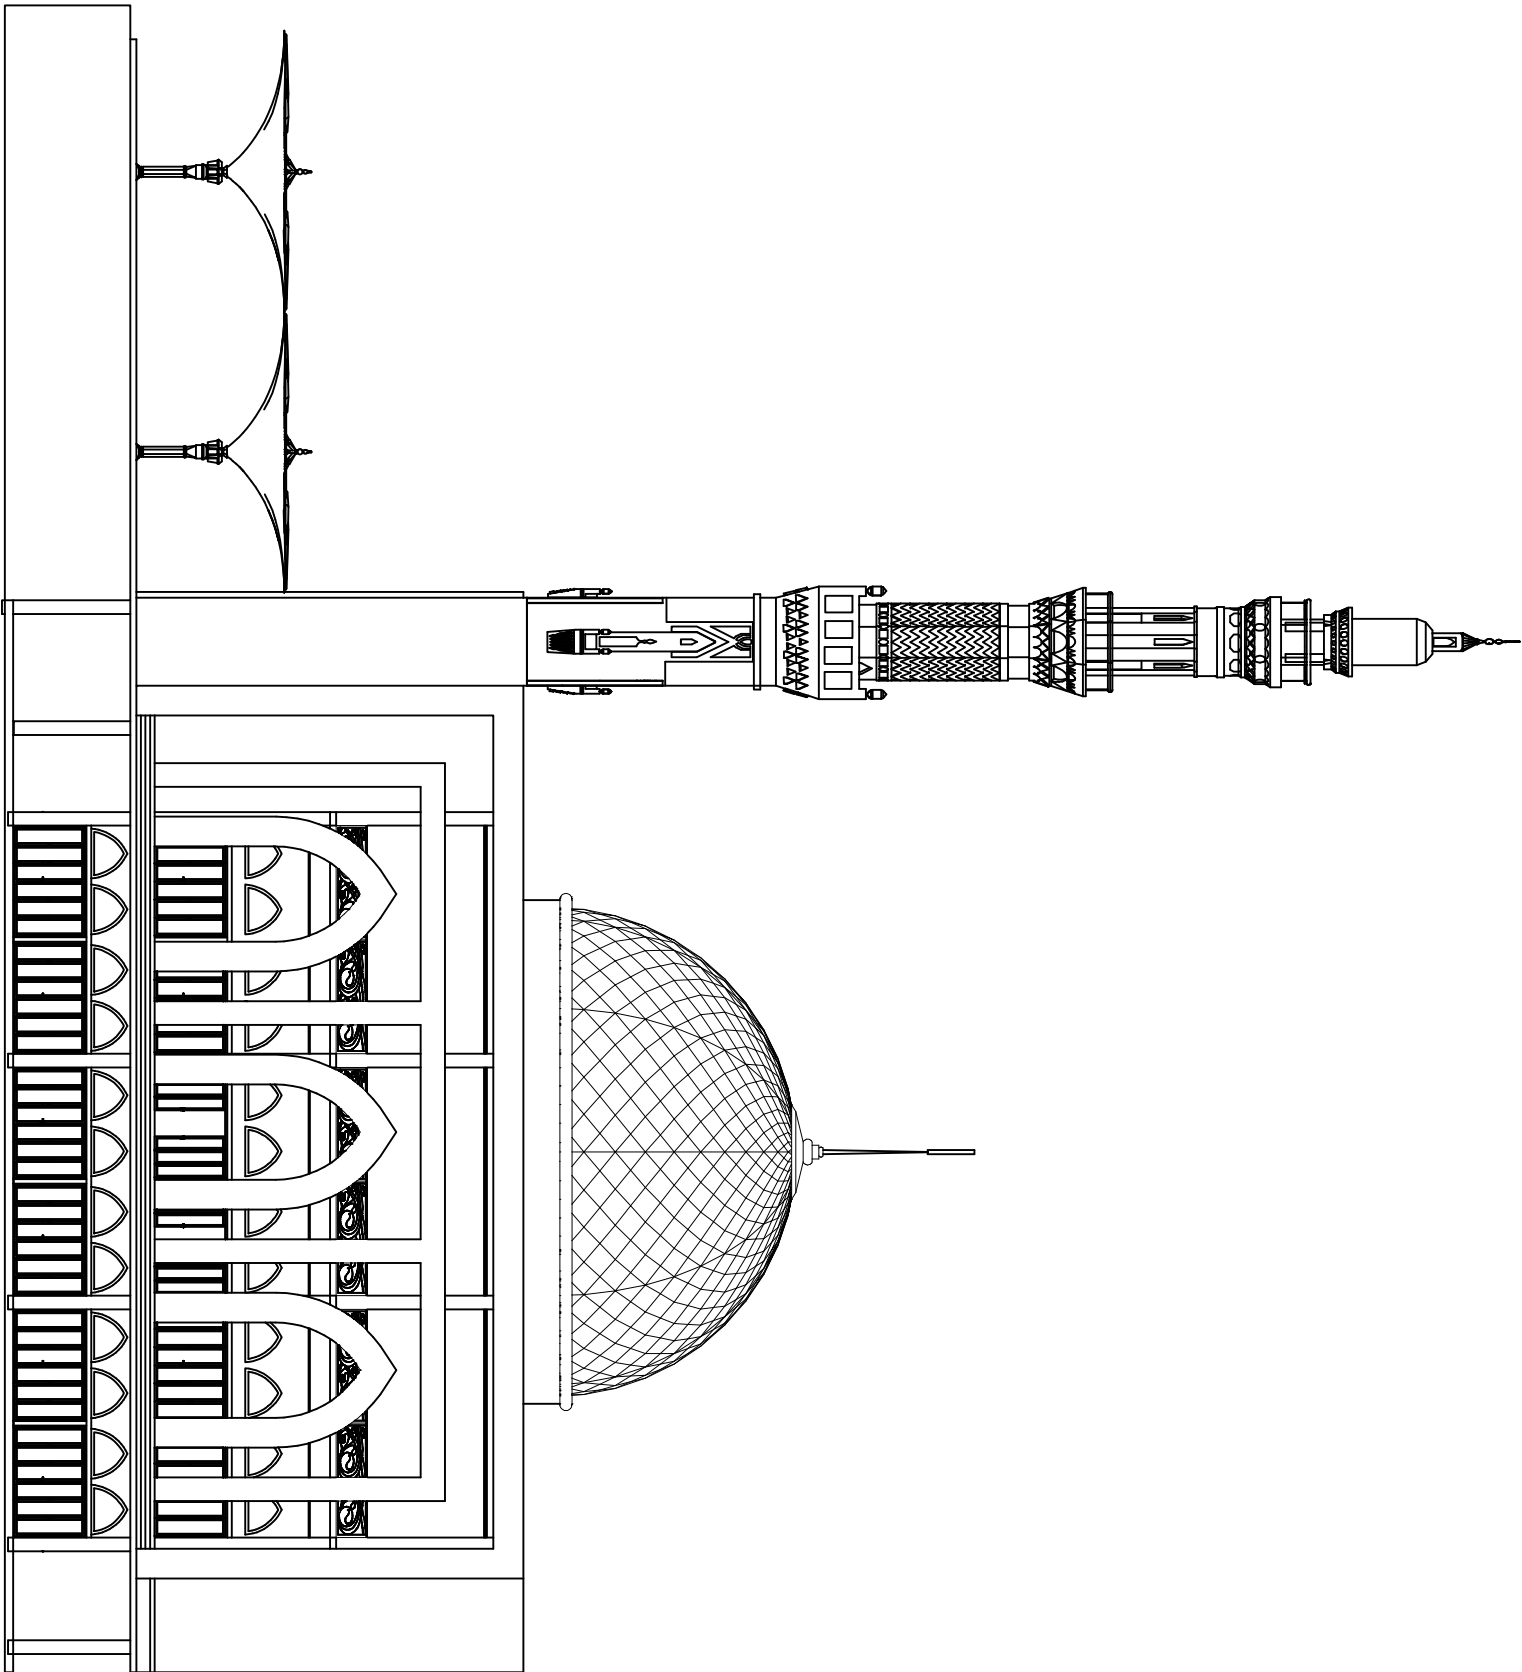


TAMPAK SAMPING KANAN MASJID

SKALA

1 : 250

1

 UNIVERSITAS WINAYAMUKTI FAKULTAS TEKNIK PERENCANAAN DAN ARSITEKTUR PROGRAM STUDI ARSITEKTUR Jalan Pahlawan No.69 Bandung Telp. (022) 2502247 - 20451795 Website : http://teknik.unwm.ac.id FB:FP FTPA IG:FP FTPA			MATA KULIAH :		DOSEN PEMBIMBING 1 :		MAHASISWA :		JUDUL PROYEK :		JUDUL GAMBAR :	
SIDANG TUGAS AKHIR			TUGAS AKHIR		DIAN KUSBANDIAH ST.MT		RIVAL MUHAMAD YUSUP		ISLAMIC BOARDING SCHOOL		TAMPAK SAMPIING KIRI MASJID	
			DOSEN PEMBIMBING 2 :		NIM :		TEMA :		JUMLAH LEMBAR			
			TRI WAHYU HANDAYANI Ir. M.T.		4122319120002		ARSITEKTUR BIOFIK		1			
									SKALA		1:100	

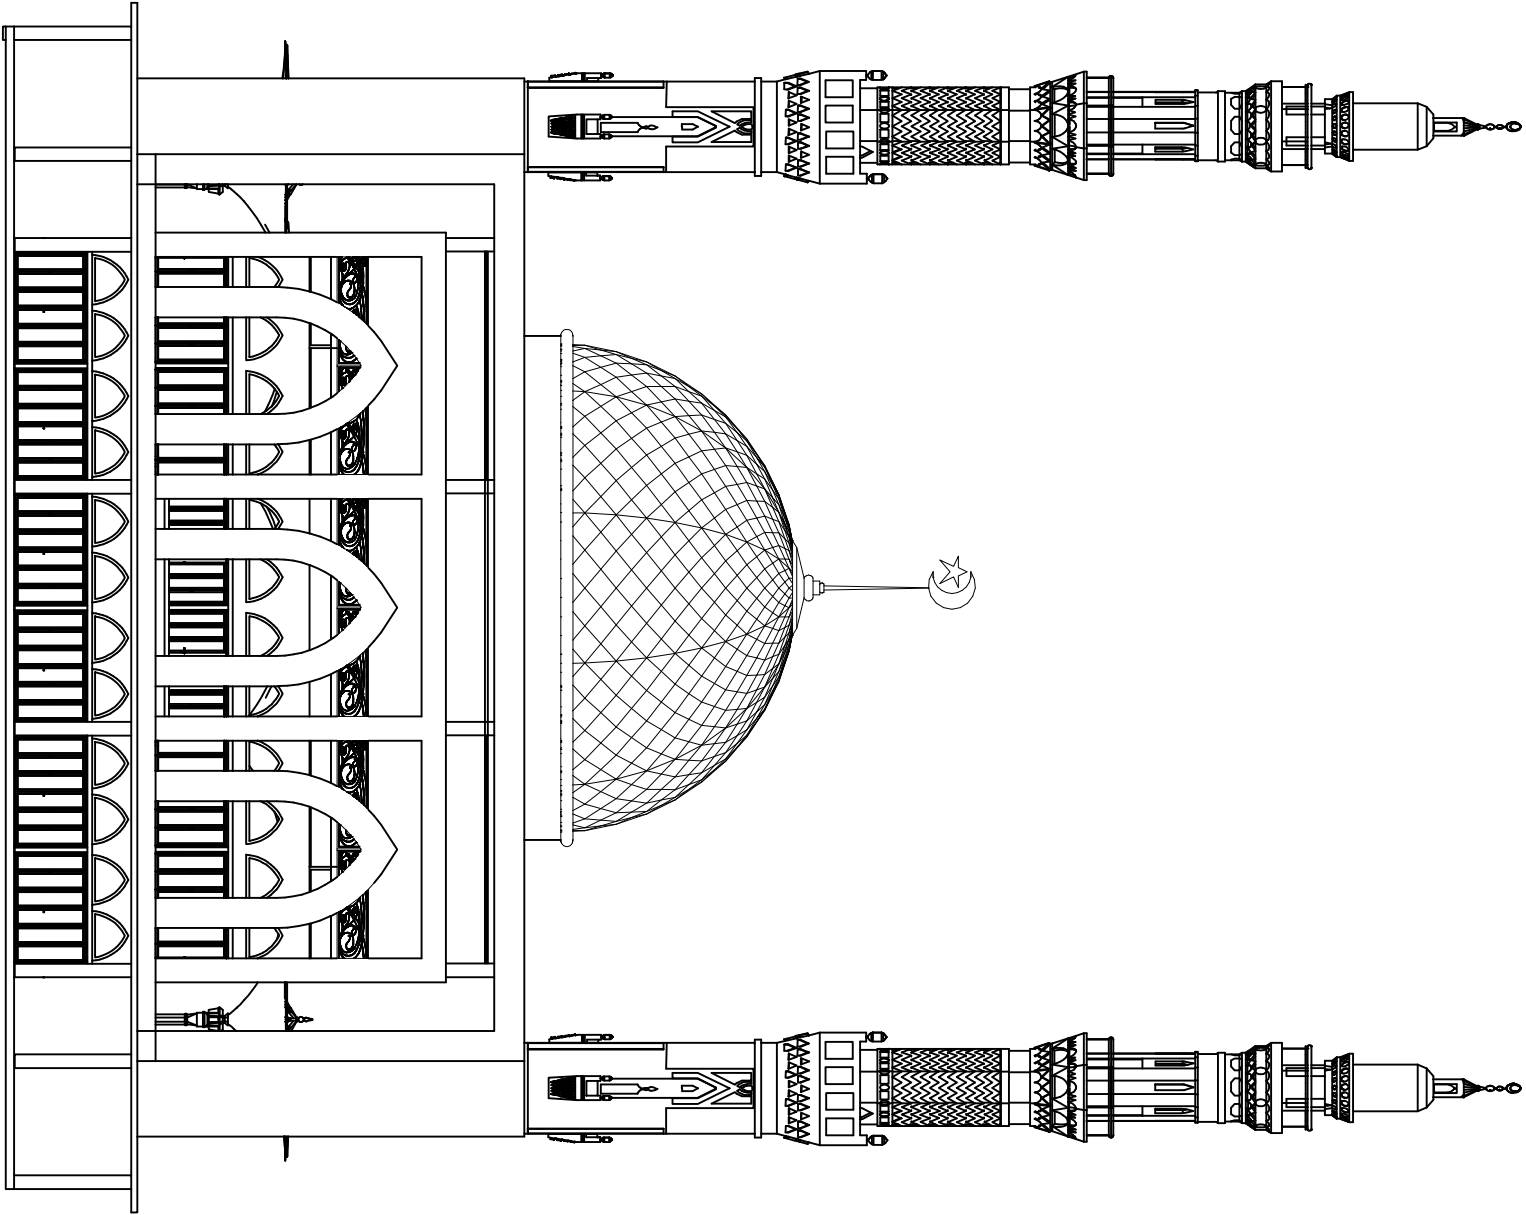


TAMPAK BELAKANG MASJID

SKALA

1 : 250

1

 UNIVERSITAS WINAYAMUKTI FAKULTAS TEKNIK PERENCANAAN DAN ARSITEKTUR PROGRAM STUDI ARSITEKTUR Jalan Pahlawan No 69 Bandung Telp. (022) 2502247 - 20451795 Website : http://teknik.unwm.ac.id FB:FP FTPA IG:FP FTPA				MATA KULIAH :		DOSEN PEMBIMBING 1:		MAHASISWA :		JUDUL PROYEK :		JUDUL GAMBAR :		NOMOR LEMBAR	
				TUGAS AKHIR		DIAN KUSBANDIAH ST.MT		RIVAL MUHAMAD YUSUP		ISLAMIC BOARDING SCHOOL		TAMPAK BELAKANG MASJID		JUMLAH LEMBAR	
				SIDANG TUGAS AKHIR		DOSEN PEMBIMBING 2: TRI WAHYU HANDAYANI Ir. M.T.		NIM : 4122319120002		TEMA : ARSITEKTUR BIOFIK				1	
												SKALA		1:100	

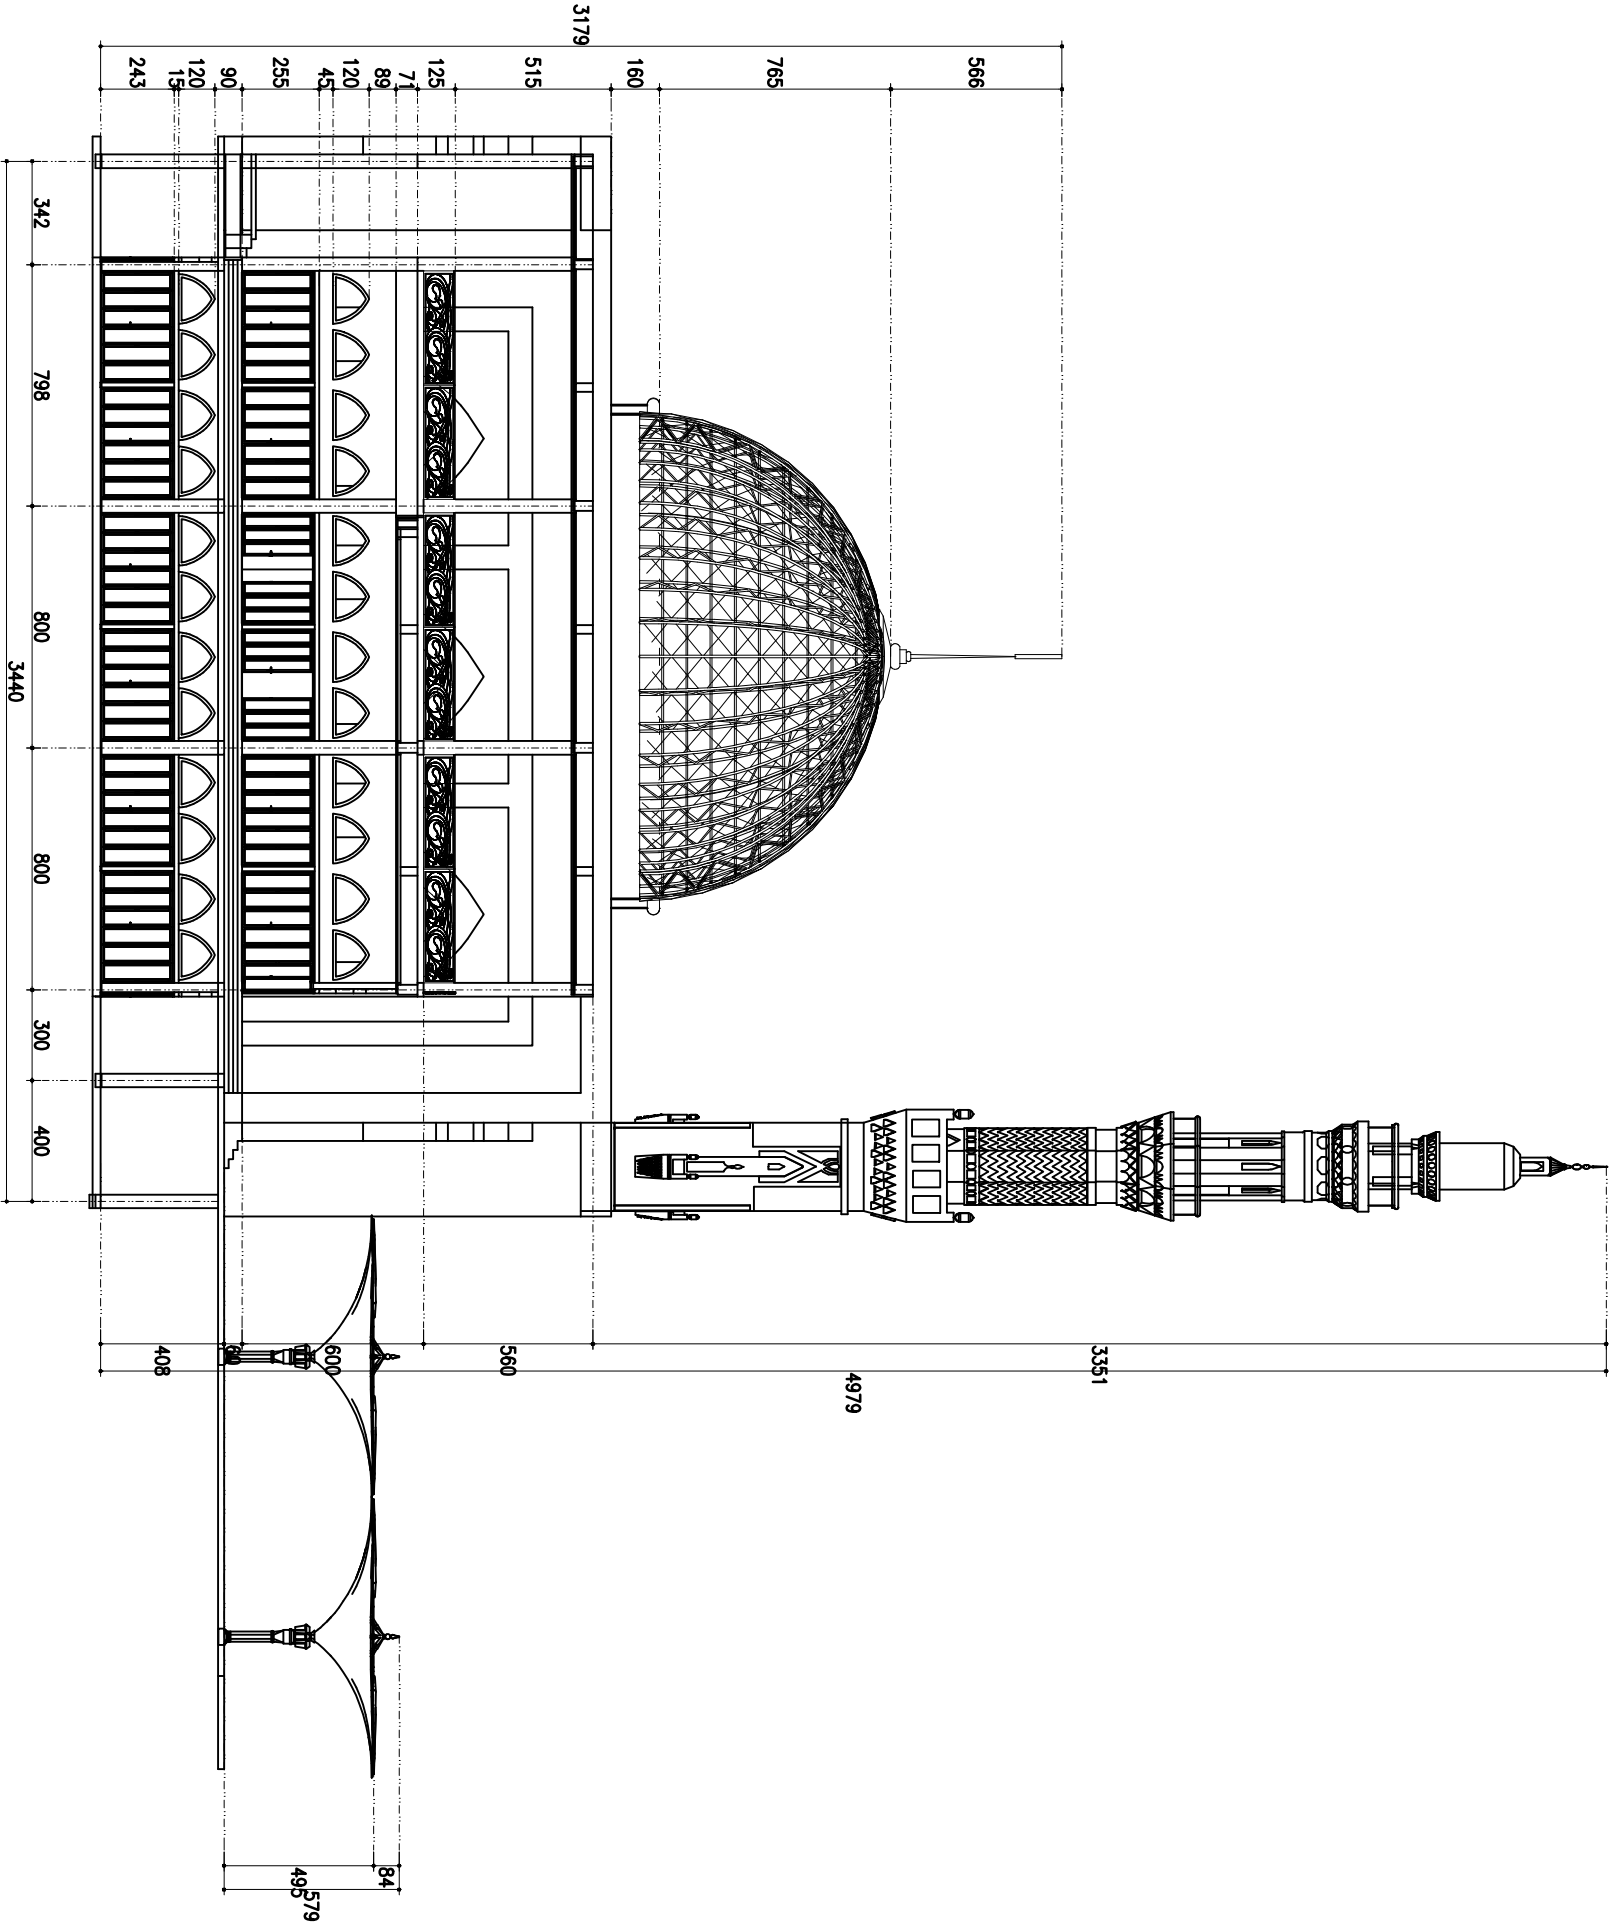

POTONGAN MEMANJANG MASJID

SKALA

1 : 250


1

 UNIVERSITAS WINAYAMUKTI FAKULTAS TEKNIK PERENCANAAN DAN ARSITEKTUR PROGRAM STUDI ARSITEKTUR Jalan Pahlawan No.69 Bandung Telp. (022) 2502247 - 20451795 Website : http://teknik.unwm.ac.id FB:FP FTPA IG:FP FTPA		MATA KULIAH : TUGAS AKHIR		DOSEN PEMBIMBING 1 : DIAN KUSBANDIAH ST.MT		MAHASISWA : RIVAL MUHAMAD YUSUP		JUDUL PROYEK : ISLAMIC BOARDING SCHOOL		JUDUL GAMBAR : POTONGAN MASJID		NOMOR LEMBAR		
SIDANG TUGAS AKHIR		DOSEN PEMBIMBING 2 : TRI WAHYU HANDAYANI Ir. M.T.		NIM : 4122319120002		TEMA : ARSITEKTUR BIOFLIK				JUMLAH LEMBAR		1		
										SKALA		1:250		



UNIVERSITAS WINAYAMUKTI
FAKULTAS TEKNIK PERENCANAAN DAN ARSITEKTUR
PROGRAM STUDI ARSITEKTUR
Jalan Pahawan No 69 Bandung Telp. (022) 2502247 - 20451795
Website : <http://teknik.unwm.ac.id> | FB:FP FTPA | IG:FP FTPA

MATA KULIAH : TUGAS AKHIR		DOSEN PEMBIMBING 1 : DIAN KUSBANDIAH ST.MT	MAHASISWA : RIVAL MUHAMAD YUSUP	JUDUL PROYEK : ISLAMIC BOARDING SCHOOL	JUDUL GAMBAR : DENAH LANTAI 1 SEKOLAH	NOMOR LEMBAR	
SIDANG TUGAS AKHIR		DOSEN PEMBIMBING 2 : TRI WAHYU HANDAYANI Ir. M.T.	NIM : 4122319120002	TEMA : ARSITEKTUR BIOFILIK		JUMLAH LEMBAR	1
						SKALA	1 : 250

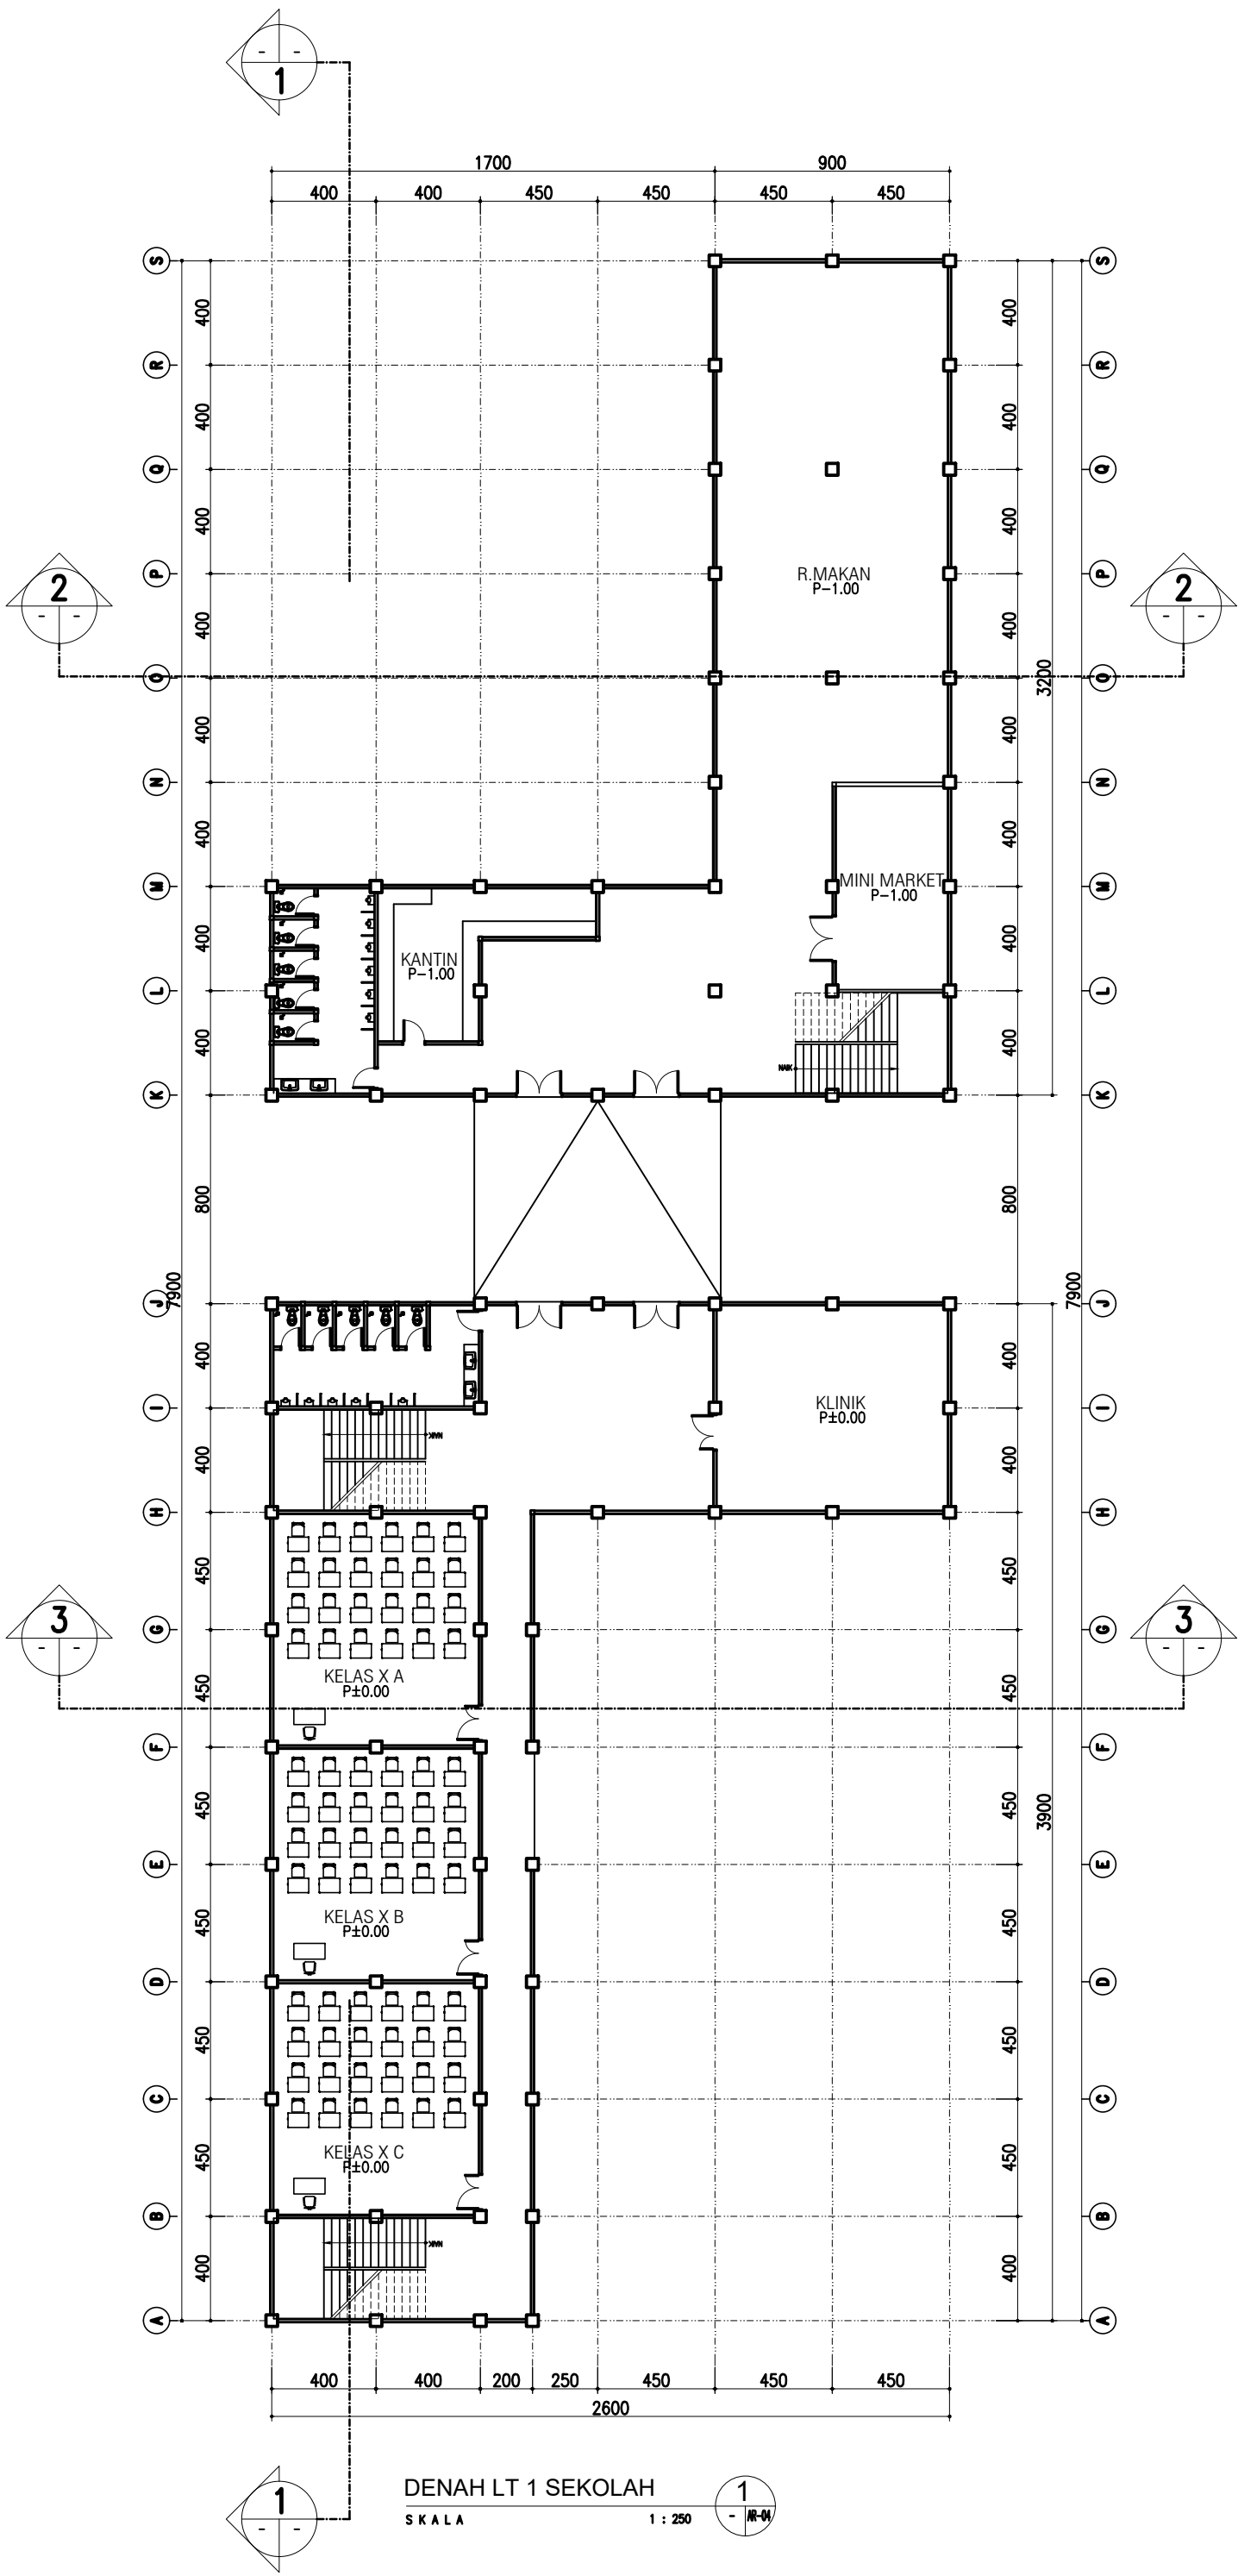

DENAH LT 1 SEKOLAH
SKALA


1 : 250





UNIVERSITAS WINAYAMUKTI
FAKULTAS TEKNIK PERENCANAAN DAN ARSITEKTUR
PROGRAM STUDI ARSITEKTUR
Jalan Pahlawan No 69 Bandung Telp. (022) 2502247 - 20451795
Website : <http://teknik.unwm.ac.id> | FB:FP FTPA | IG:FP FTPA

MATA KULIAH : TUGAS AKHIR		DOSEN PEMBIMBING 1 : DIAN KUSBANDIAH ST.MT		MAHASISWA : RIVAL MUHAMAD YUSUP		JUDUL PROYEK : ISLAMIC BOARDING SCHOOL		JUDUL GAMBAR : DENAH LANTAI 2 SEKOLAH	
SIDANG TUGAS AKHIR		DOSEN PEMBIMBING 2 : TRI WAHYU HANDAYANI Ir. M.T.		NIM : 4122319120002		TEMA : ARSITEKTUR BIOFILIK		JUDUL GAMBAR : DENAH LANTAI 2 SEKOLAH	
								NOMOR LEMBAR	
								JUMLAH LEMBAR	
								SKALA	
								1 : 250	

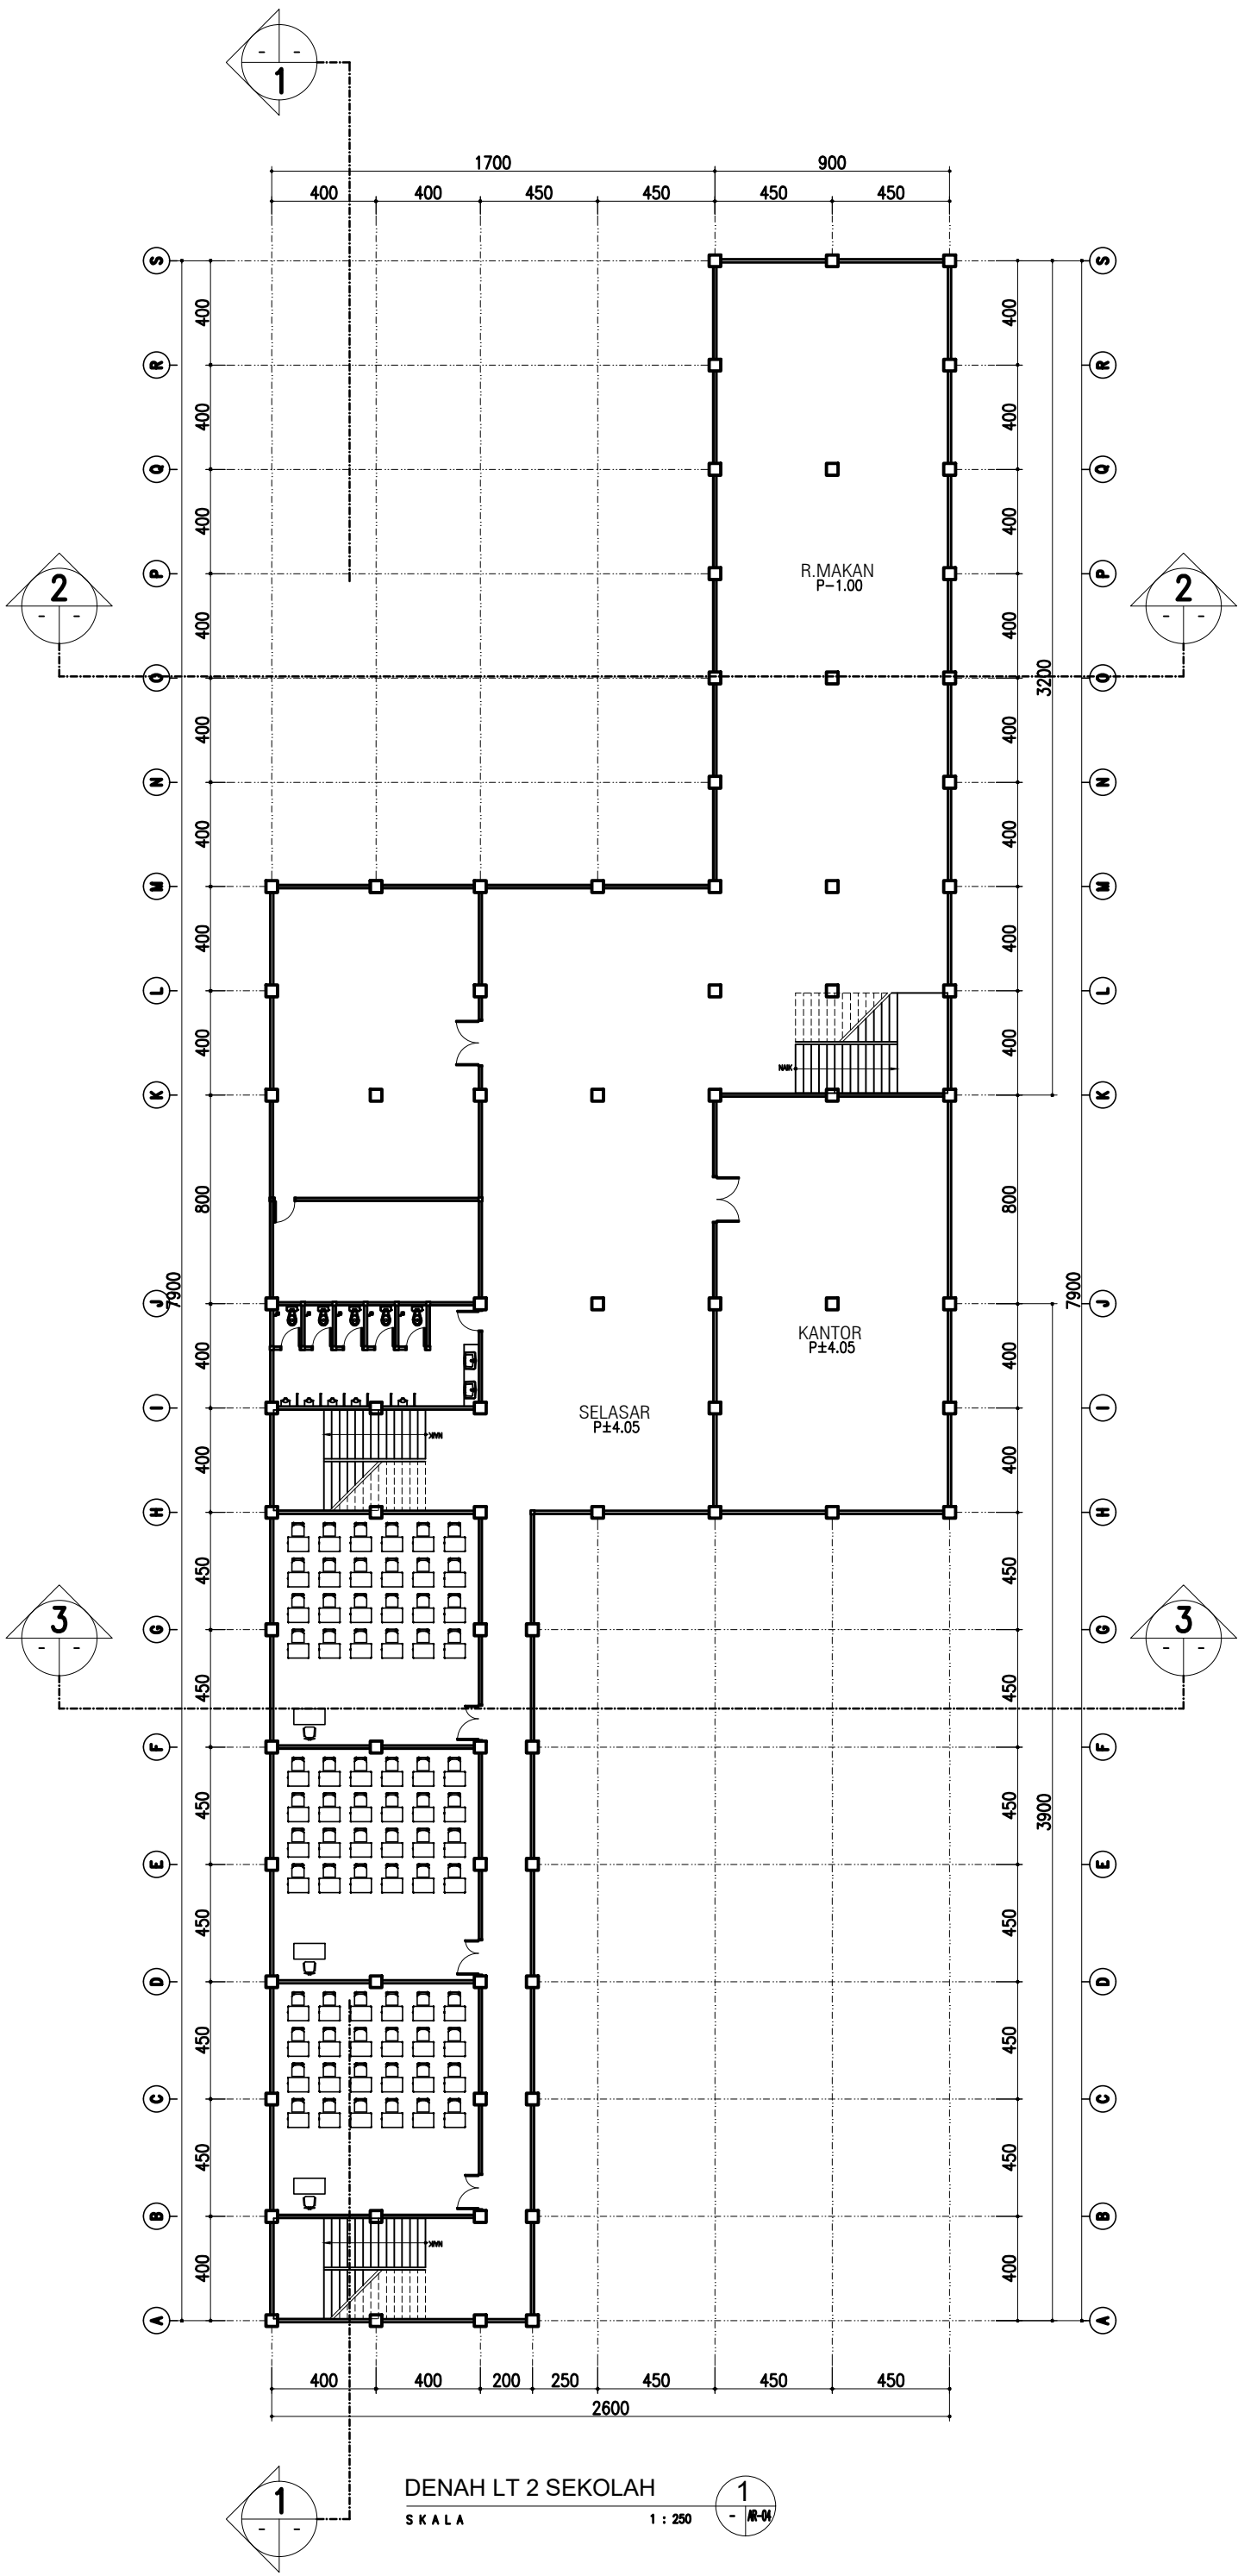


DENAH LT 2 SEKOLAH
SKALA

1 : 250




UNIVERSITAS WINAYAMUKTI
FAKULTAS TEKNIK PERENCANAAN DAN ARSITEKTUR
PROGRAM STUDI ARSITEKTUR
Jalan Pahlawan No 69 Bandung Telp. (022) 2502247 - 20451795
Website : <http://teknik.unwm.ac.id> | FB:FP FTPA | IG:FP FTPA

MATA KULIAH : TUGAS AKHIR	DOSEN PEMBIMBING 1 : DIAN KUSBANDIAH ST.MT	MAHASISWA : RIVAL MUHAMAD YUSUP	JUDUL PROYEK : ISLAMIC BOARDING SCHOOL	JUDUL GAMBAR : DENAH LANTAI 3 SEKOLAH
	DOSEN PEMBIMBING 2 : TRI WAHYU HANDAYANI Ir. M.T.	NIM : 4122319120002	TEMA : ARSITEKTUR BIOFILIK	
SIDANG TUGAS AKHIR				
				NOMOR LEMBAR
				JUMLAH LEMBAR
				SKALA
				1 : 250

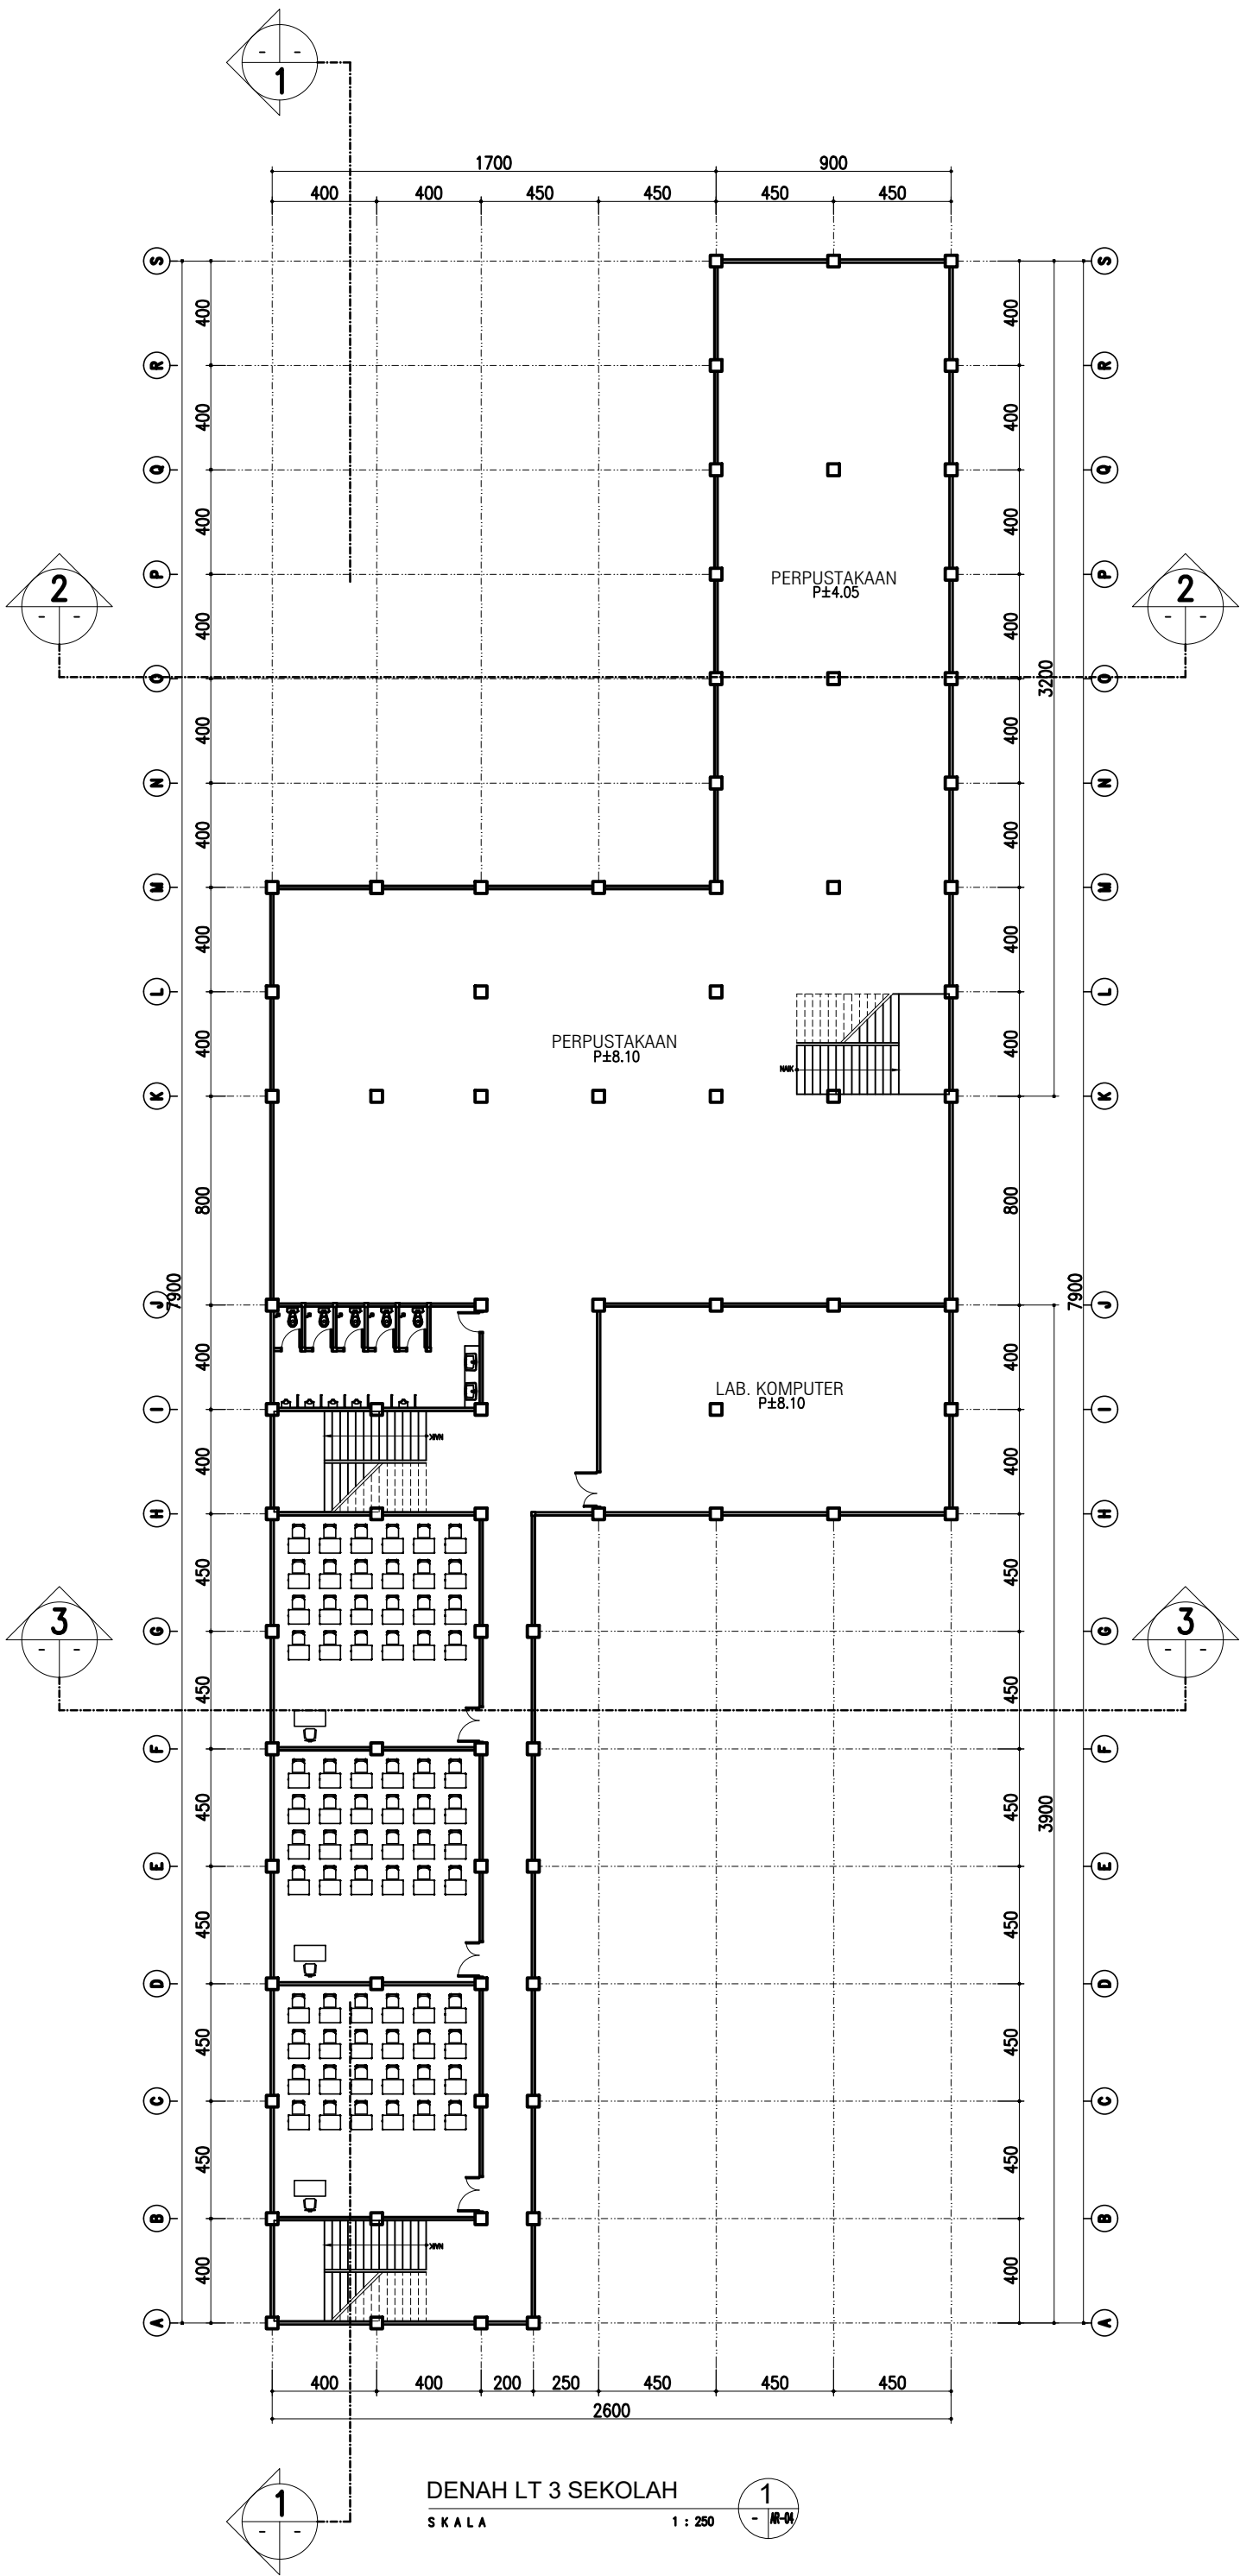


DENAH LT 3 SEKOLAH
SKALA

1 : 250

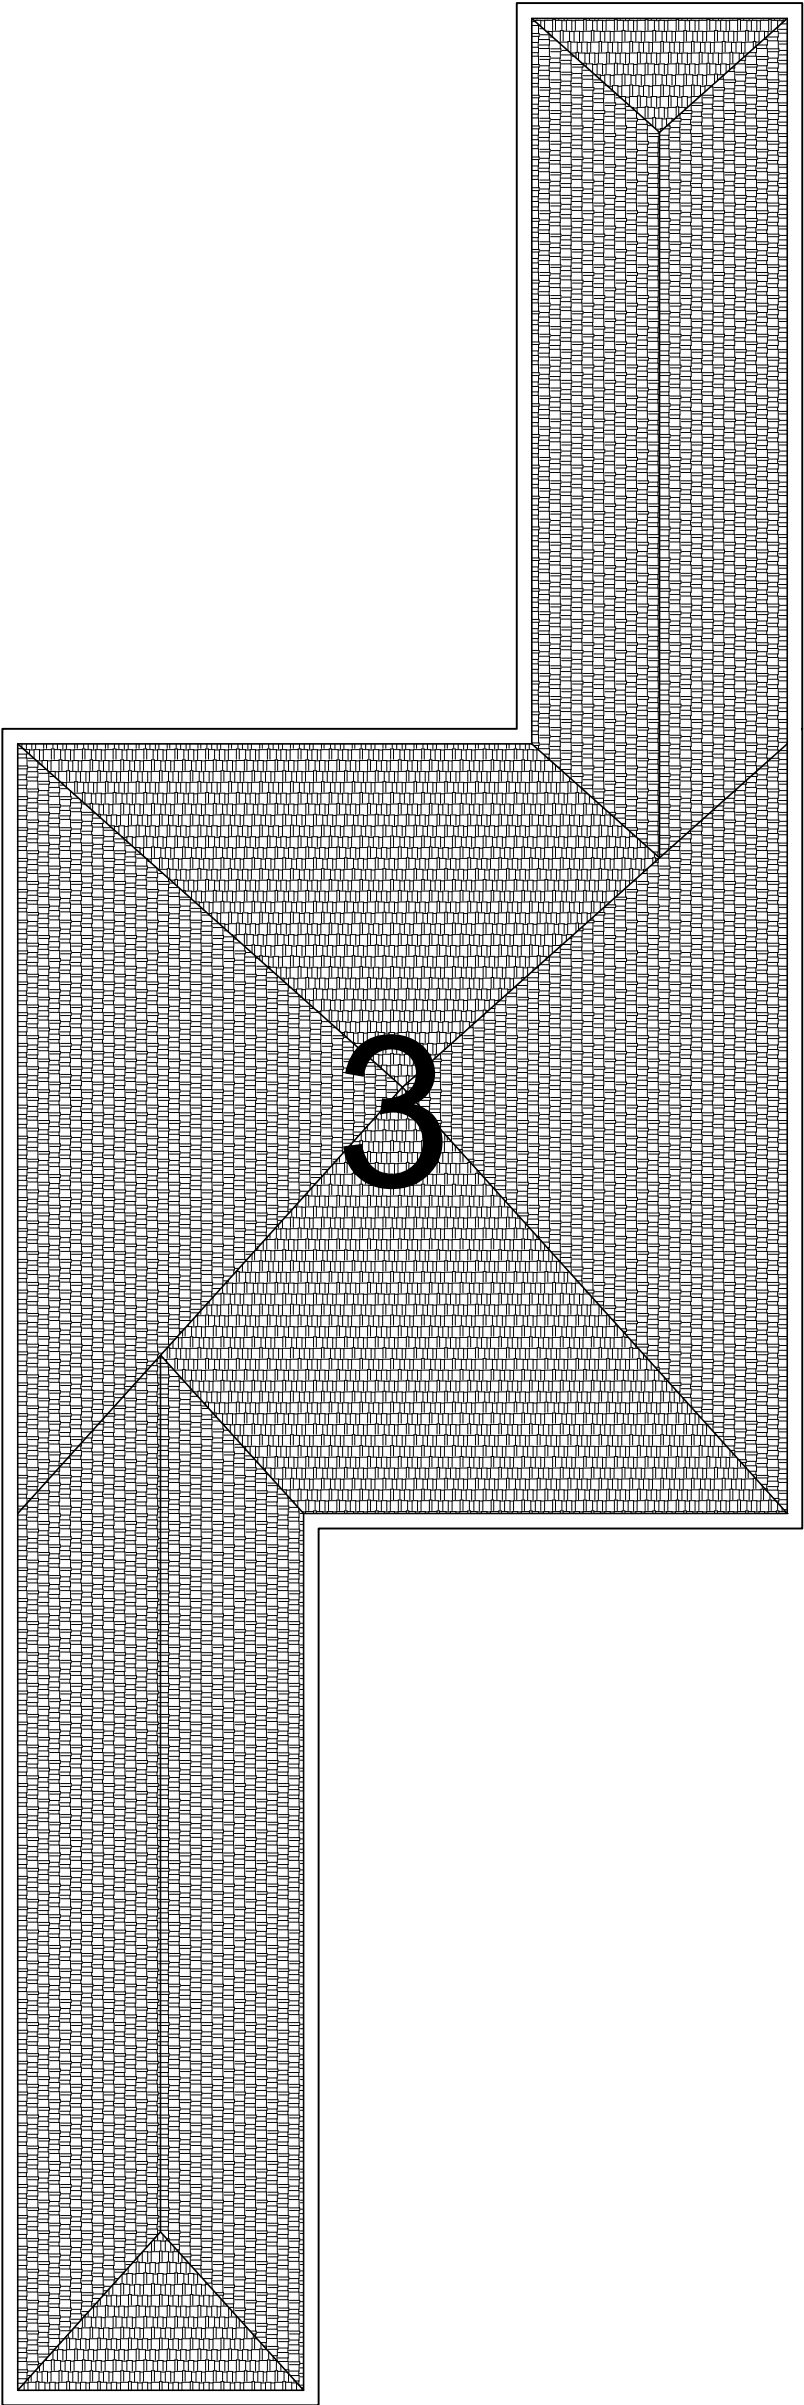

 UNIVERSITAS WINAYAMUKTI FAKULTAS TEKNIK PERENCANAAN DAN ARSITEKTUR P R O G R A M S T U D I A R S I T E K T U R Jalan Pahlawan No 69 Bandung Telp. (022) 2502247 - 20451795 Website : http://teknik.unwim.ac.id FB:FP FTPA IG:FP FTPA					MATA KULIAH :		DOSEN PEMBIMBING 1:		MAHASISWA :		JUDUL PROYEK :		JUDUL GAMBAR :		NOMOR LEMBAR	
					TUGAS AKHIR		DIAN KUSBANDIAH ST.MT		RIVAL MUHAMAD YUSUP		ISLAMIC BOARDING SCHOOL		DENAH ATAP SEKOLAH		JUMLAH LEMBAR	
					SIDANG TUGAS AKHIR		DOSEN PEMBIMBING 2: TRI WAHYU HANDAYANI Ir. M.T.		NIM : 4122319120002		TEMA : ARSITEKTUR BIOFILIK				1	
													SKALA		1 : 250	

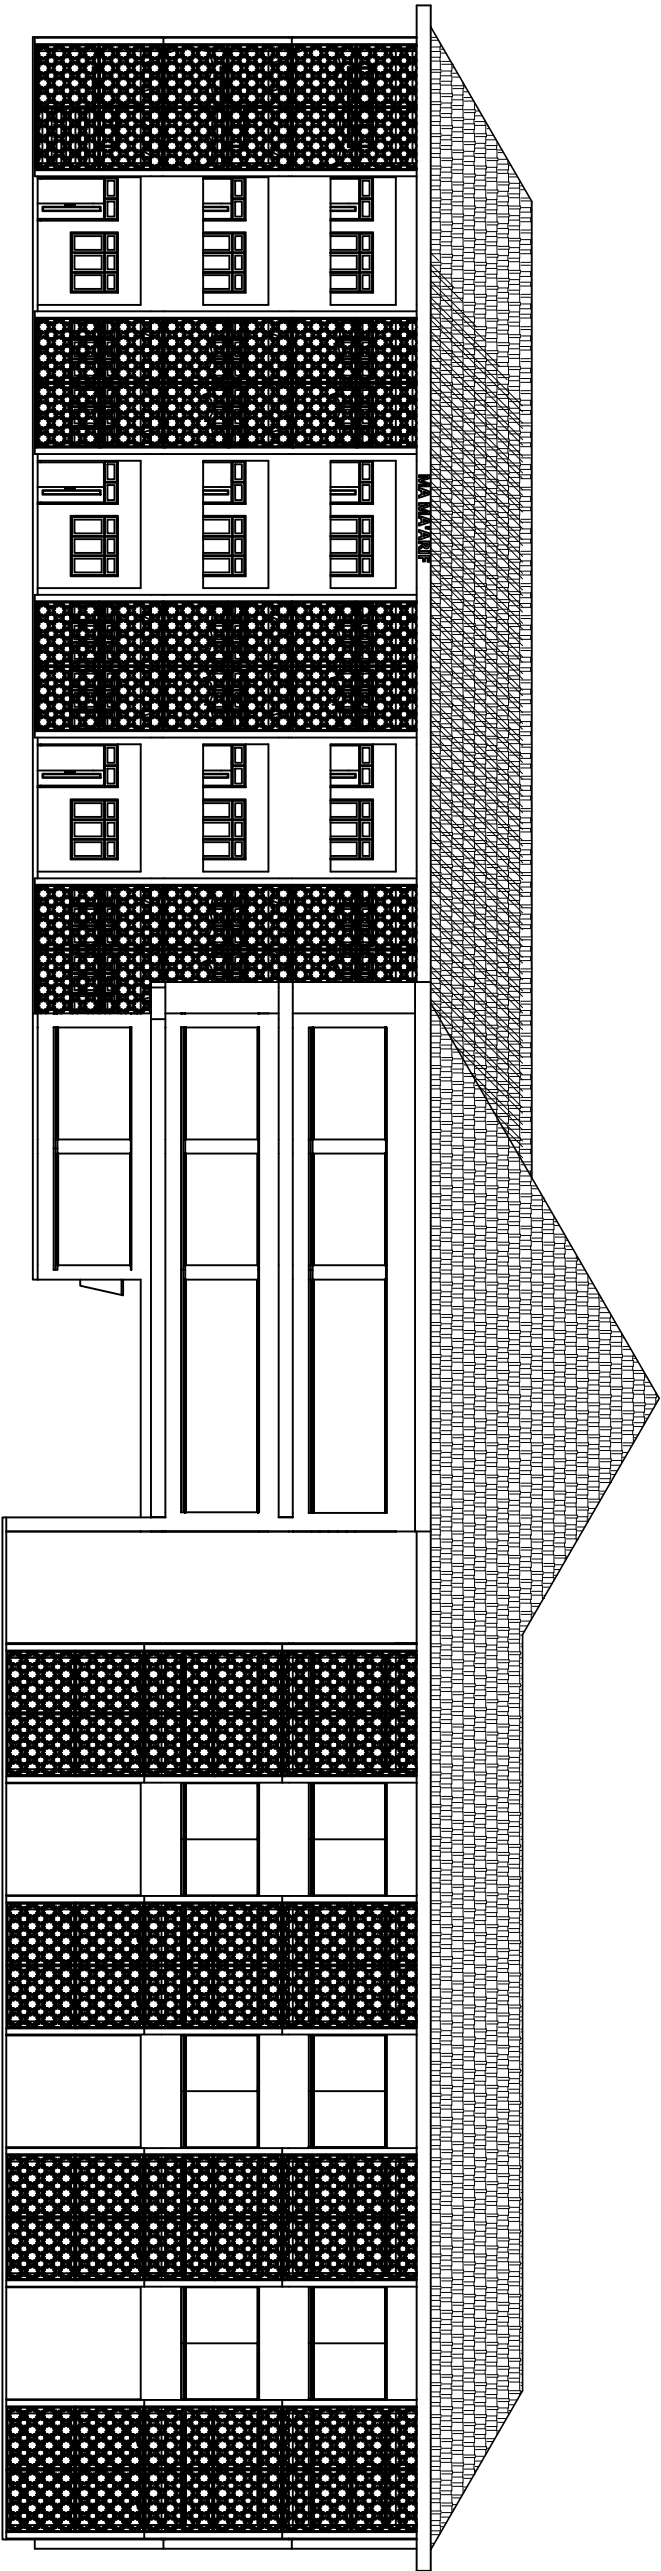


TAMPAK DEPAN SEKOLAH

SKALA

1 : 240

1

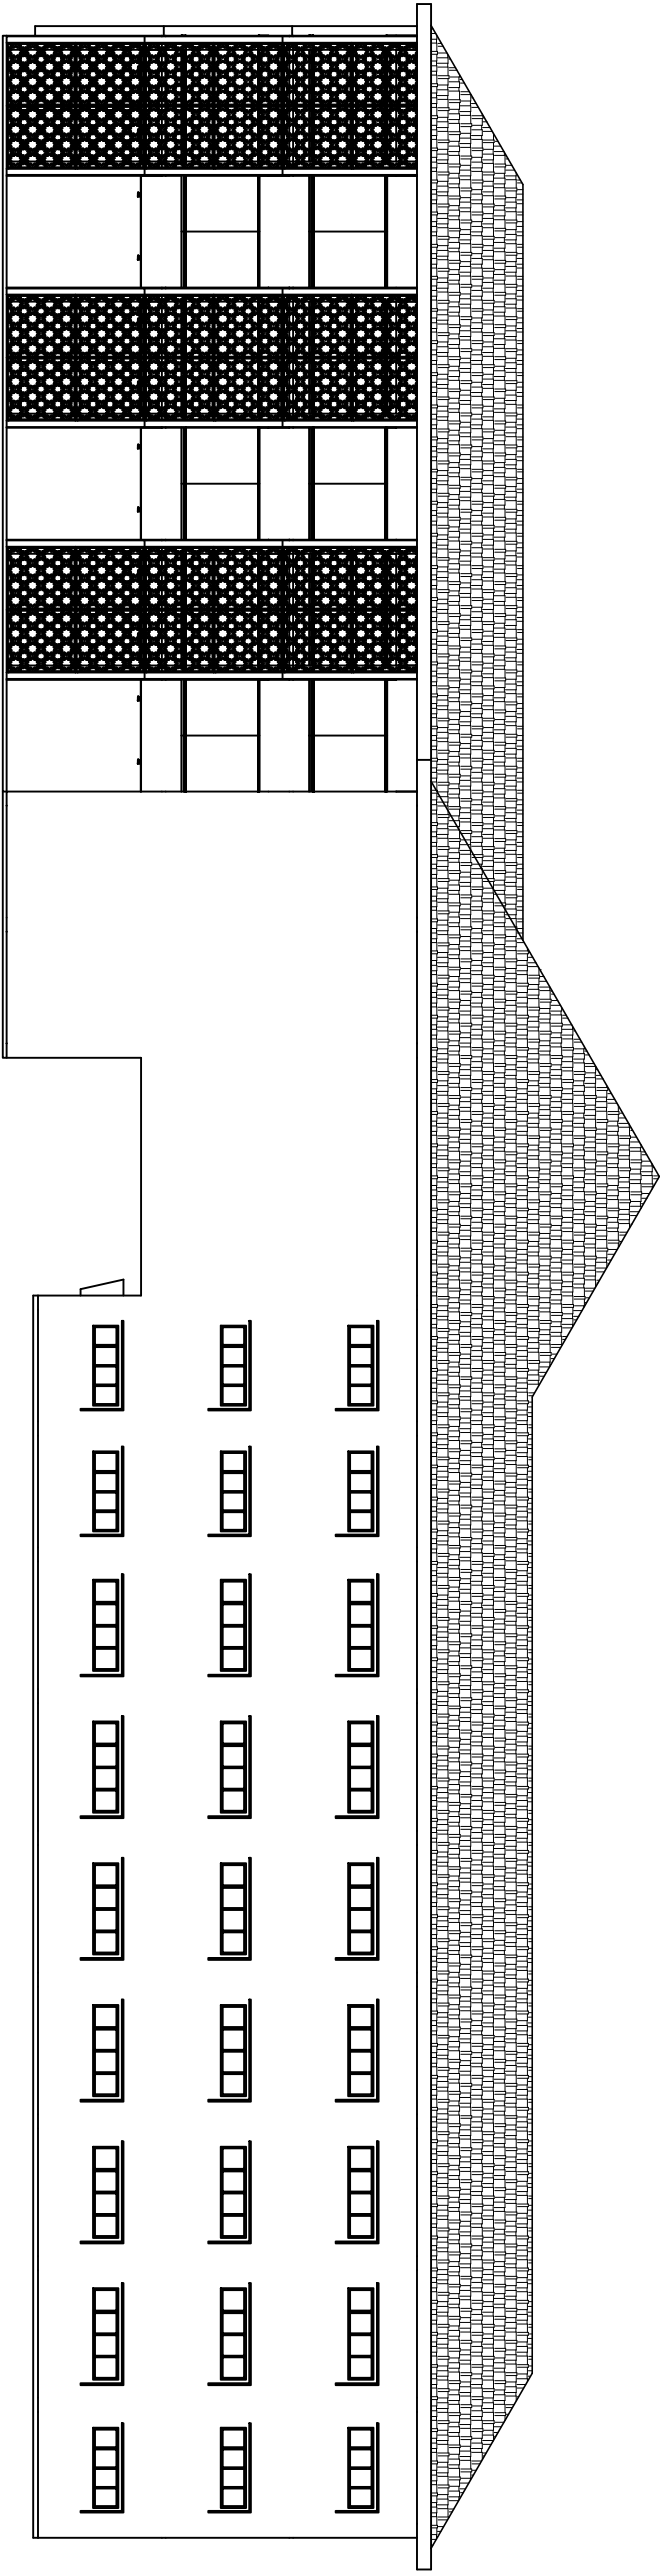


TAMPAK BELAKANG SEKOLAH

SKALA

1 : 240

1

 UNIVERSITAS WINAYAMUKTI FAKULTAS TEKNIK PERENCANAAN DAN ARSITEKTUR PROGRAM STUDI ARSITEKTUR Jalan Pahlawan No.69 Bandung Telp. (022) 2502247 - 20451795 Website : http://teknik.uinwm.ac.id FB:FP FTPA IG:FP FTPA	MATA KULIAH : TUGAS AKHIR		DOSEN PEMBIMBING 1 : DIAN KUSBANDIAH ST.MT		MAHASISWA : RIVAL MUHAMAD YUSUP		JUDUL PROYEK : ISLAMIC BOARDING SCHOOL		JUDUL GAMBAR : TAMPAK DEPAN DAN TAMPAK BELAKANG SEKOLAH		NOMOR LEMBAR		
	SIDANG TUGAS AKHIR		DOSEN PEMBIMBING 2 : TRI WAHYU HANDAYANI Ir. M.T.		NIM : 4122319120002		TEMA : ARSITEKTUR BIOFILIK				JUMLAH LEMBAR		1
											SKALA		1:240

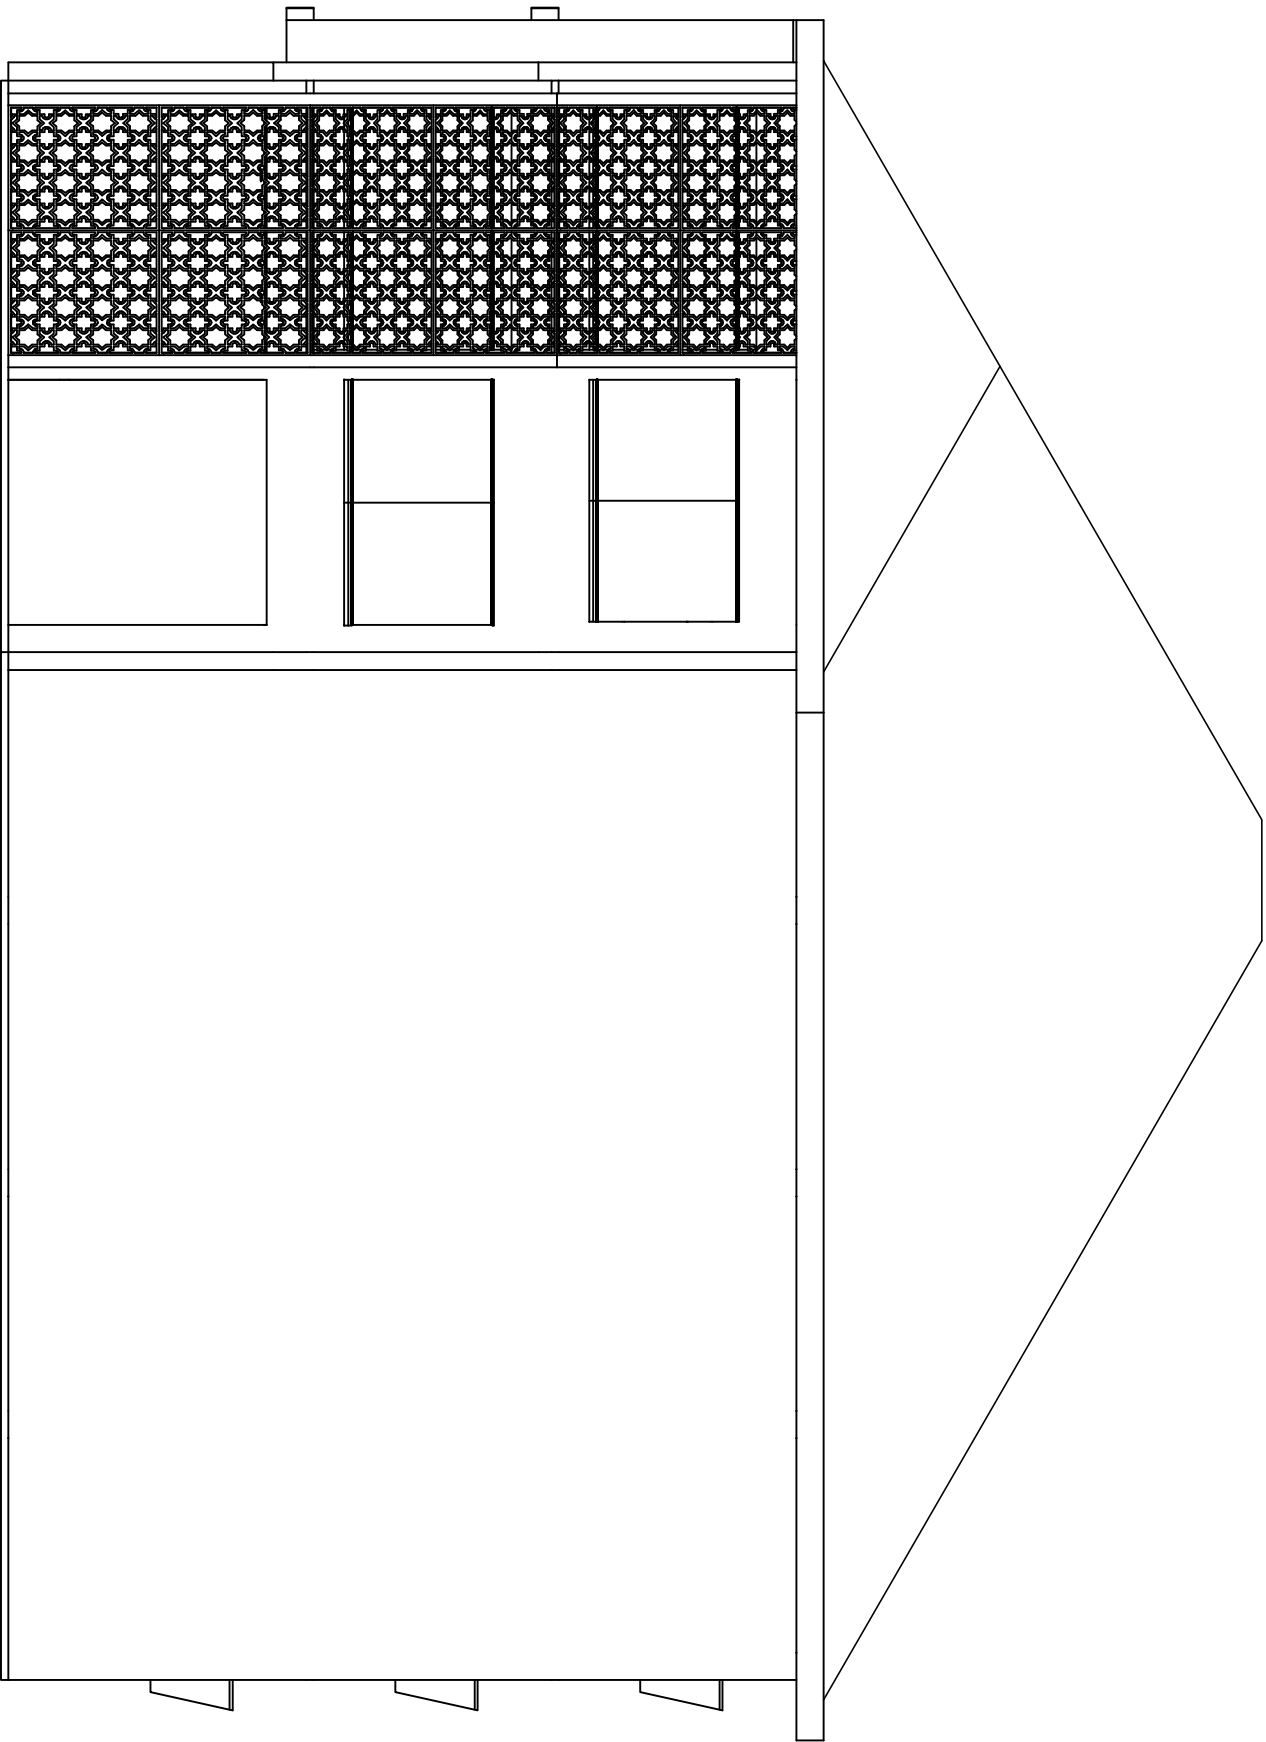


TAMPAK SAMPING KANAN SEKOLAH

SKALA

1 : 100


1

 UNIVERSITAS WINAYAMUKTI FAKULTAS TEKNIK PERENCANAAN DAN ARSITEKTUR P R O G R A M S T U D I A R S I T E K T U R Jalan Pahlawan No.69 Bandung Telp. (022) 2502247 - 20451795 Website : http://teknik.unwm.ac.id FB:FP FTPA IG:FP FTPA		MATA KULIAH :		DOSEN PEMBIMBING 1 :		MAHASISWA :		JUDUL PROYEK :		JUDUL GAMBAR :	
TUGAS AKHIR		DIAN KUSBANDIAH ST.MT		RIVAL MUHAMAD YUSUP		ISLAMIC BOARDING SCHOOL		TAMPAK SAMPING KANAN SEKOLAH		NOMOR LEMBAR	
SIDANG TUGAS AKHIR		DOSEN PEMBIMBING 2 : TRI WAHYU HANDAYANI Ir. M.T.		NIM : 4122319120002		TEMA : ARSITEKTUR BIOFILIK		JUMLAH LEMBAR		1	
								SKALA		1 : 100	

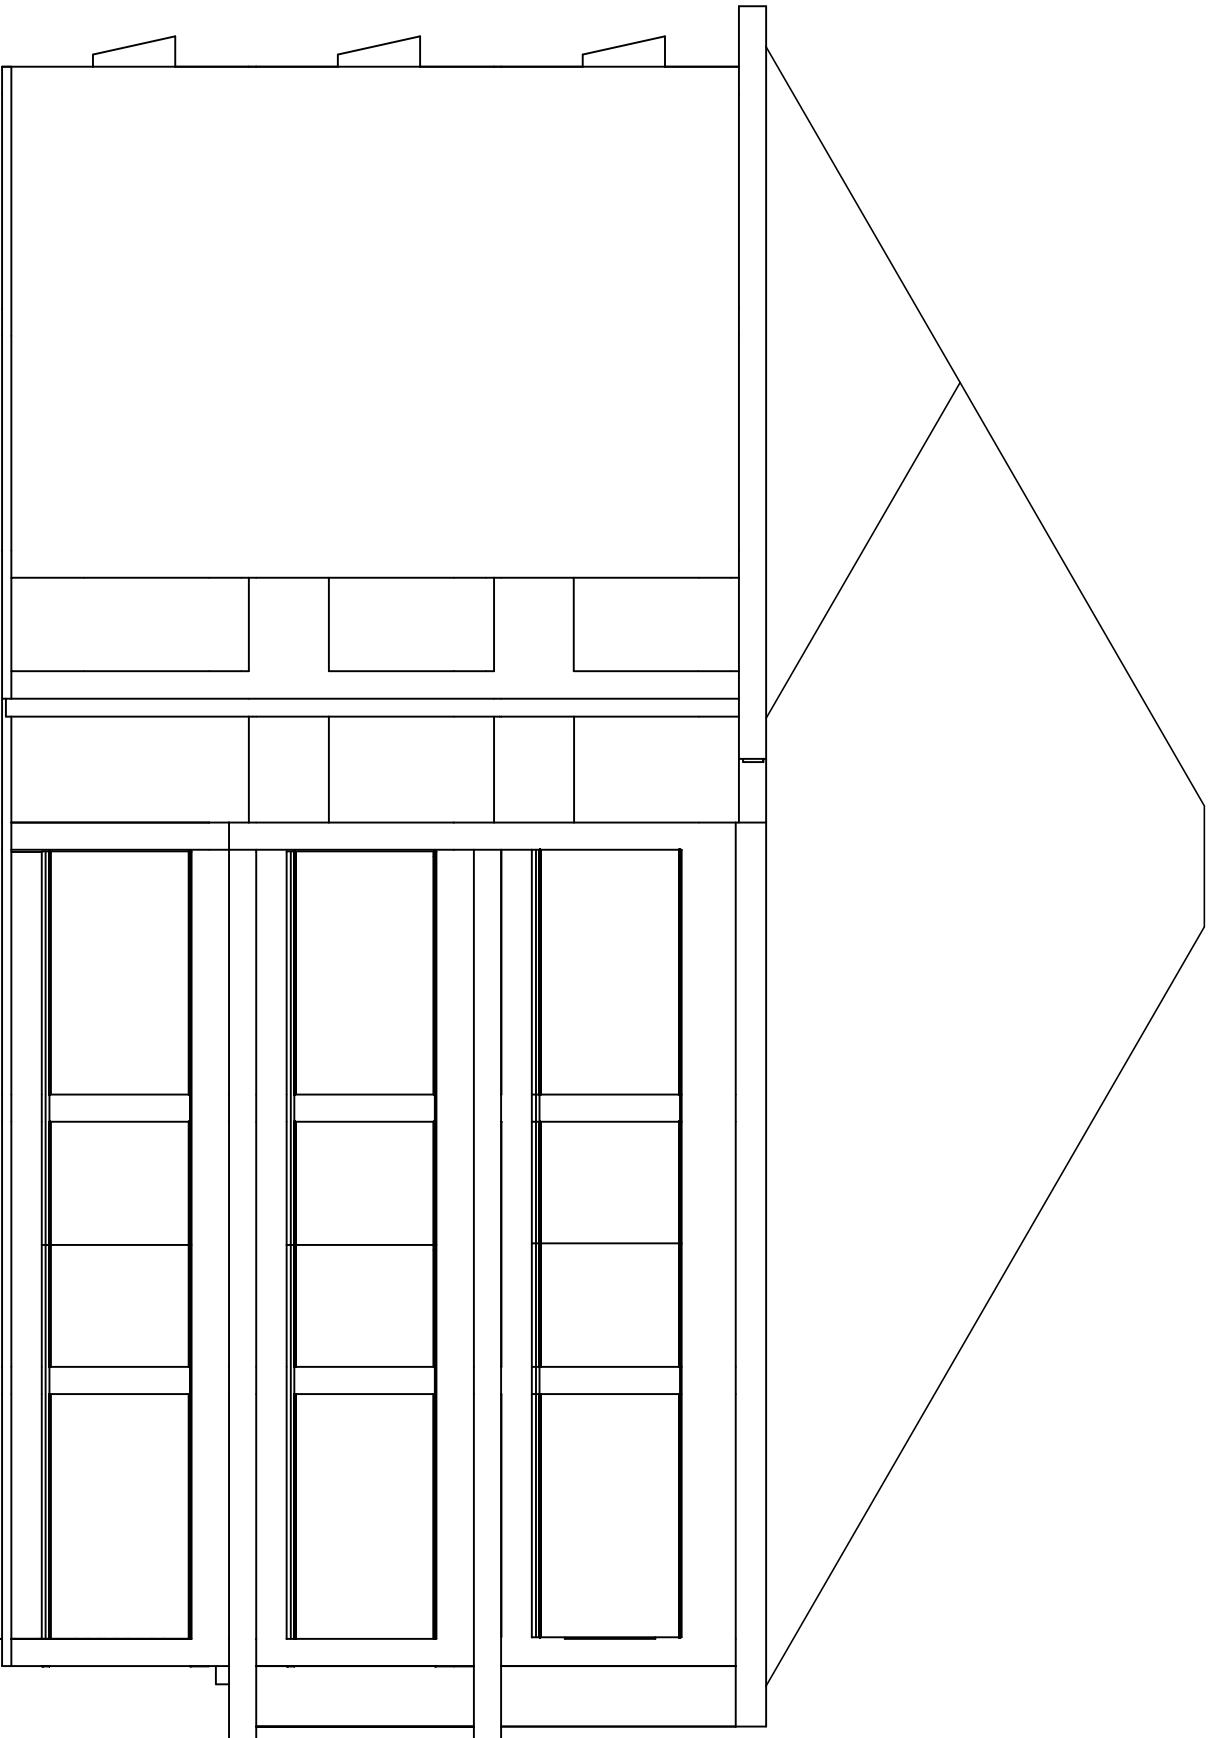

SKALA

MATA KULIAH :	DOSEN PEMBIMBING 1:	MAHASISWA :	JUDUL PROYEK :	JUDUL GAMBAR :	NOMOR LEMBAR
TUGAS AKHIR	DIAN KUSBANDIAH ST.MT	RIVAL MUHAMAD YUSUP	ISLAMIC BOARDING SCHOOL	TAMPAK SAMPIING KIRI SEKOLAH	JUMLAH LEMBAR
SIDANG TUGAS AKHIR	DOSEN PEMBIMBING 2:	NIM :	TEMA :		1
	TRI WAHYU HANDAYANI Ir. M.T.	4122319120002	ARSITEKTUR BIOFLIK	SKALA	1:100

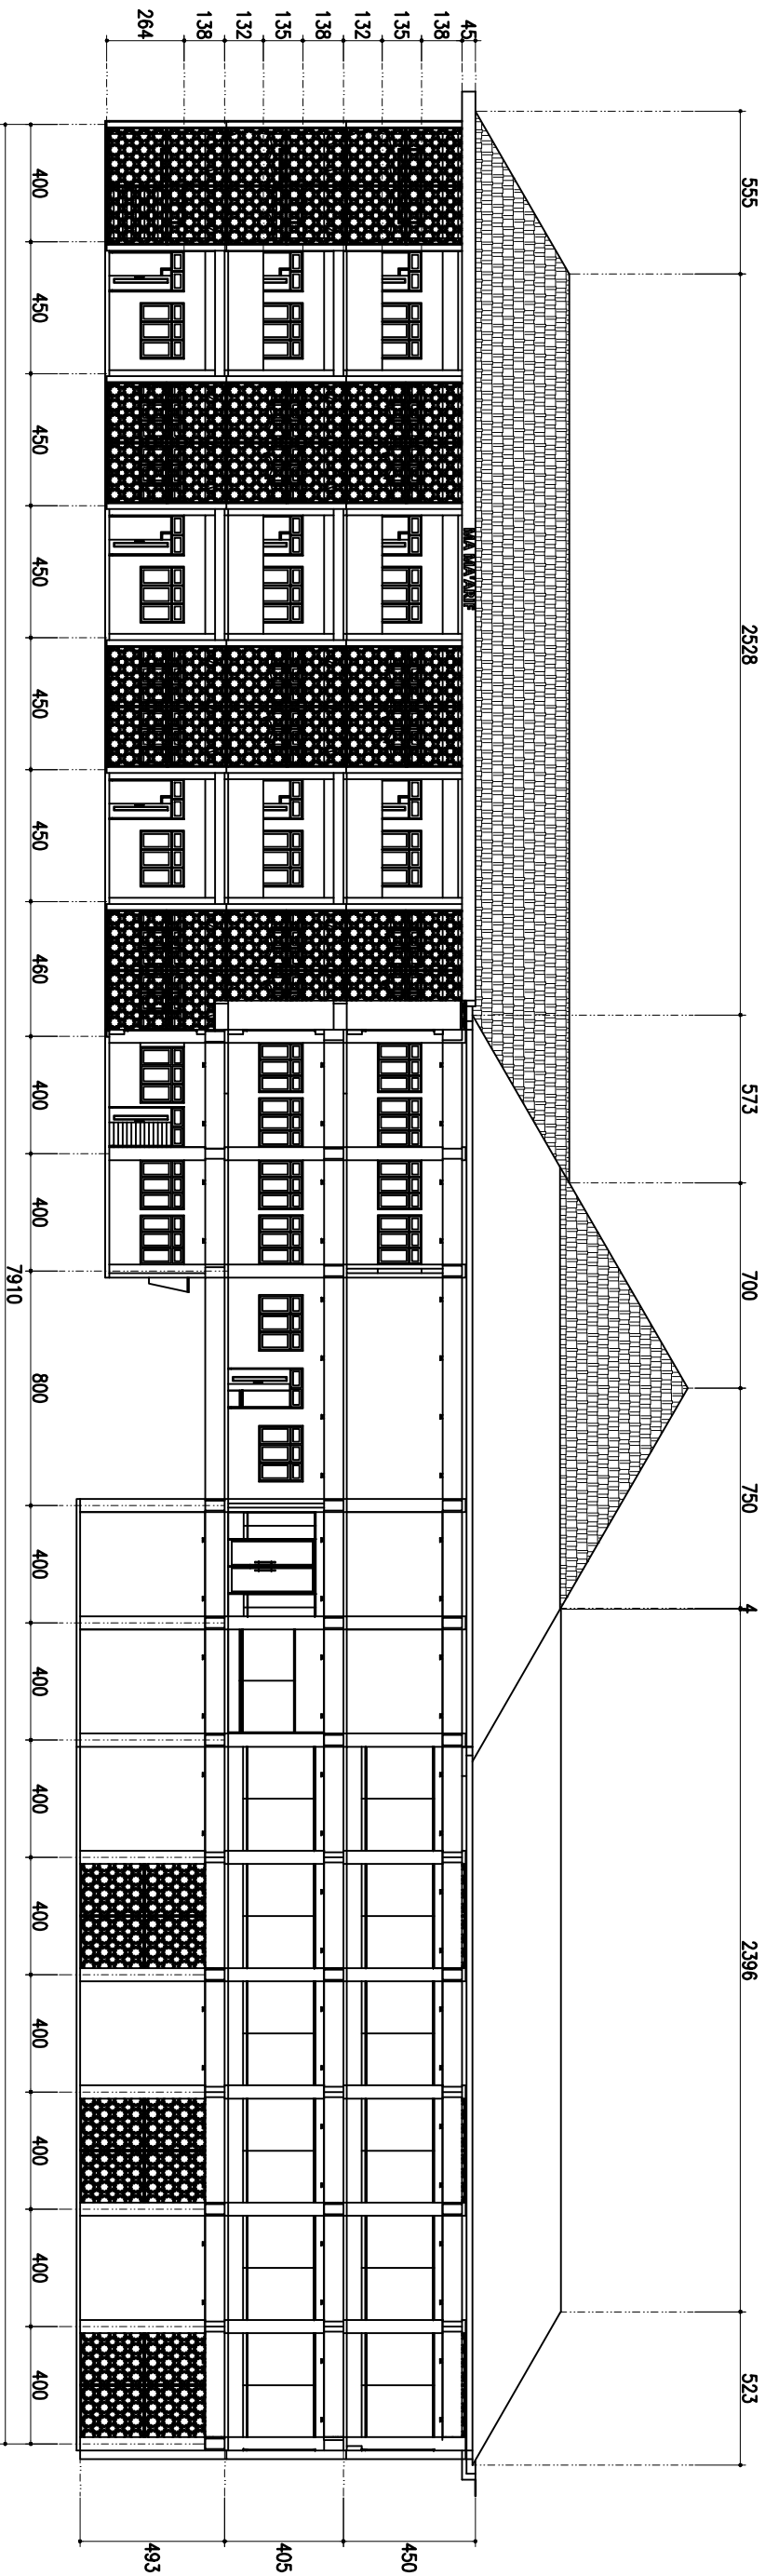


POT. 1 SEKOLAH

1

SKALA 1 : 240

 UNIVERSITAS WINAYAMUKTI FAKULTAS TEKNIK PERENCANAAN DAN ARSITEKTUR PROGRAM STUDI ARSITEKTUR Jalan Pahlawan No.69 Bandung Telp. (022) 2502247 - 20451795 Website : http://teknik.unwm.ac.id FB:FP FTPA IG:FP FTPA			MATA KULIAH : TUGAS AKHIR		DOSEN PEMBIMBING 1 : DIAN KUSBANDIAH ST.MT		MAHASISWA : RIVAL MUHAMAD YUSUP		JUDUL PROYEK : ISLAMIC BOARDING SCHOOL		JUDUL GAMBAR : DENAH LANTAI 1 PENGINAPAN		NOMOR LEMBAR	
SIDANG TUGAS AKHIR		DOSEN PEMBIMBING 2 : TRI WAHYU HANDAYANI Ir. M.T.		NIM : 4122319120002		TEMA : ARSITEKTUR BIOFILIK		JUMLAH LEMBAR 1						
										SKALA		1:240		

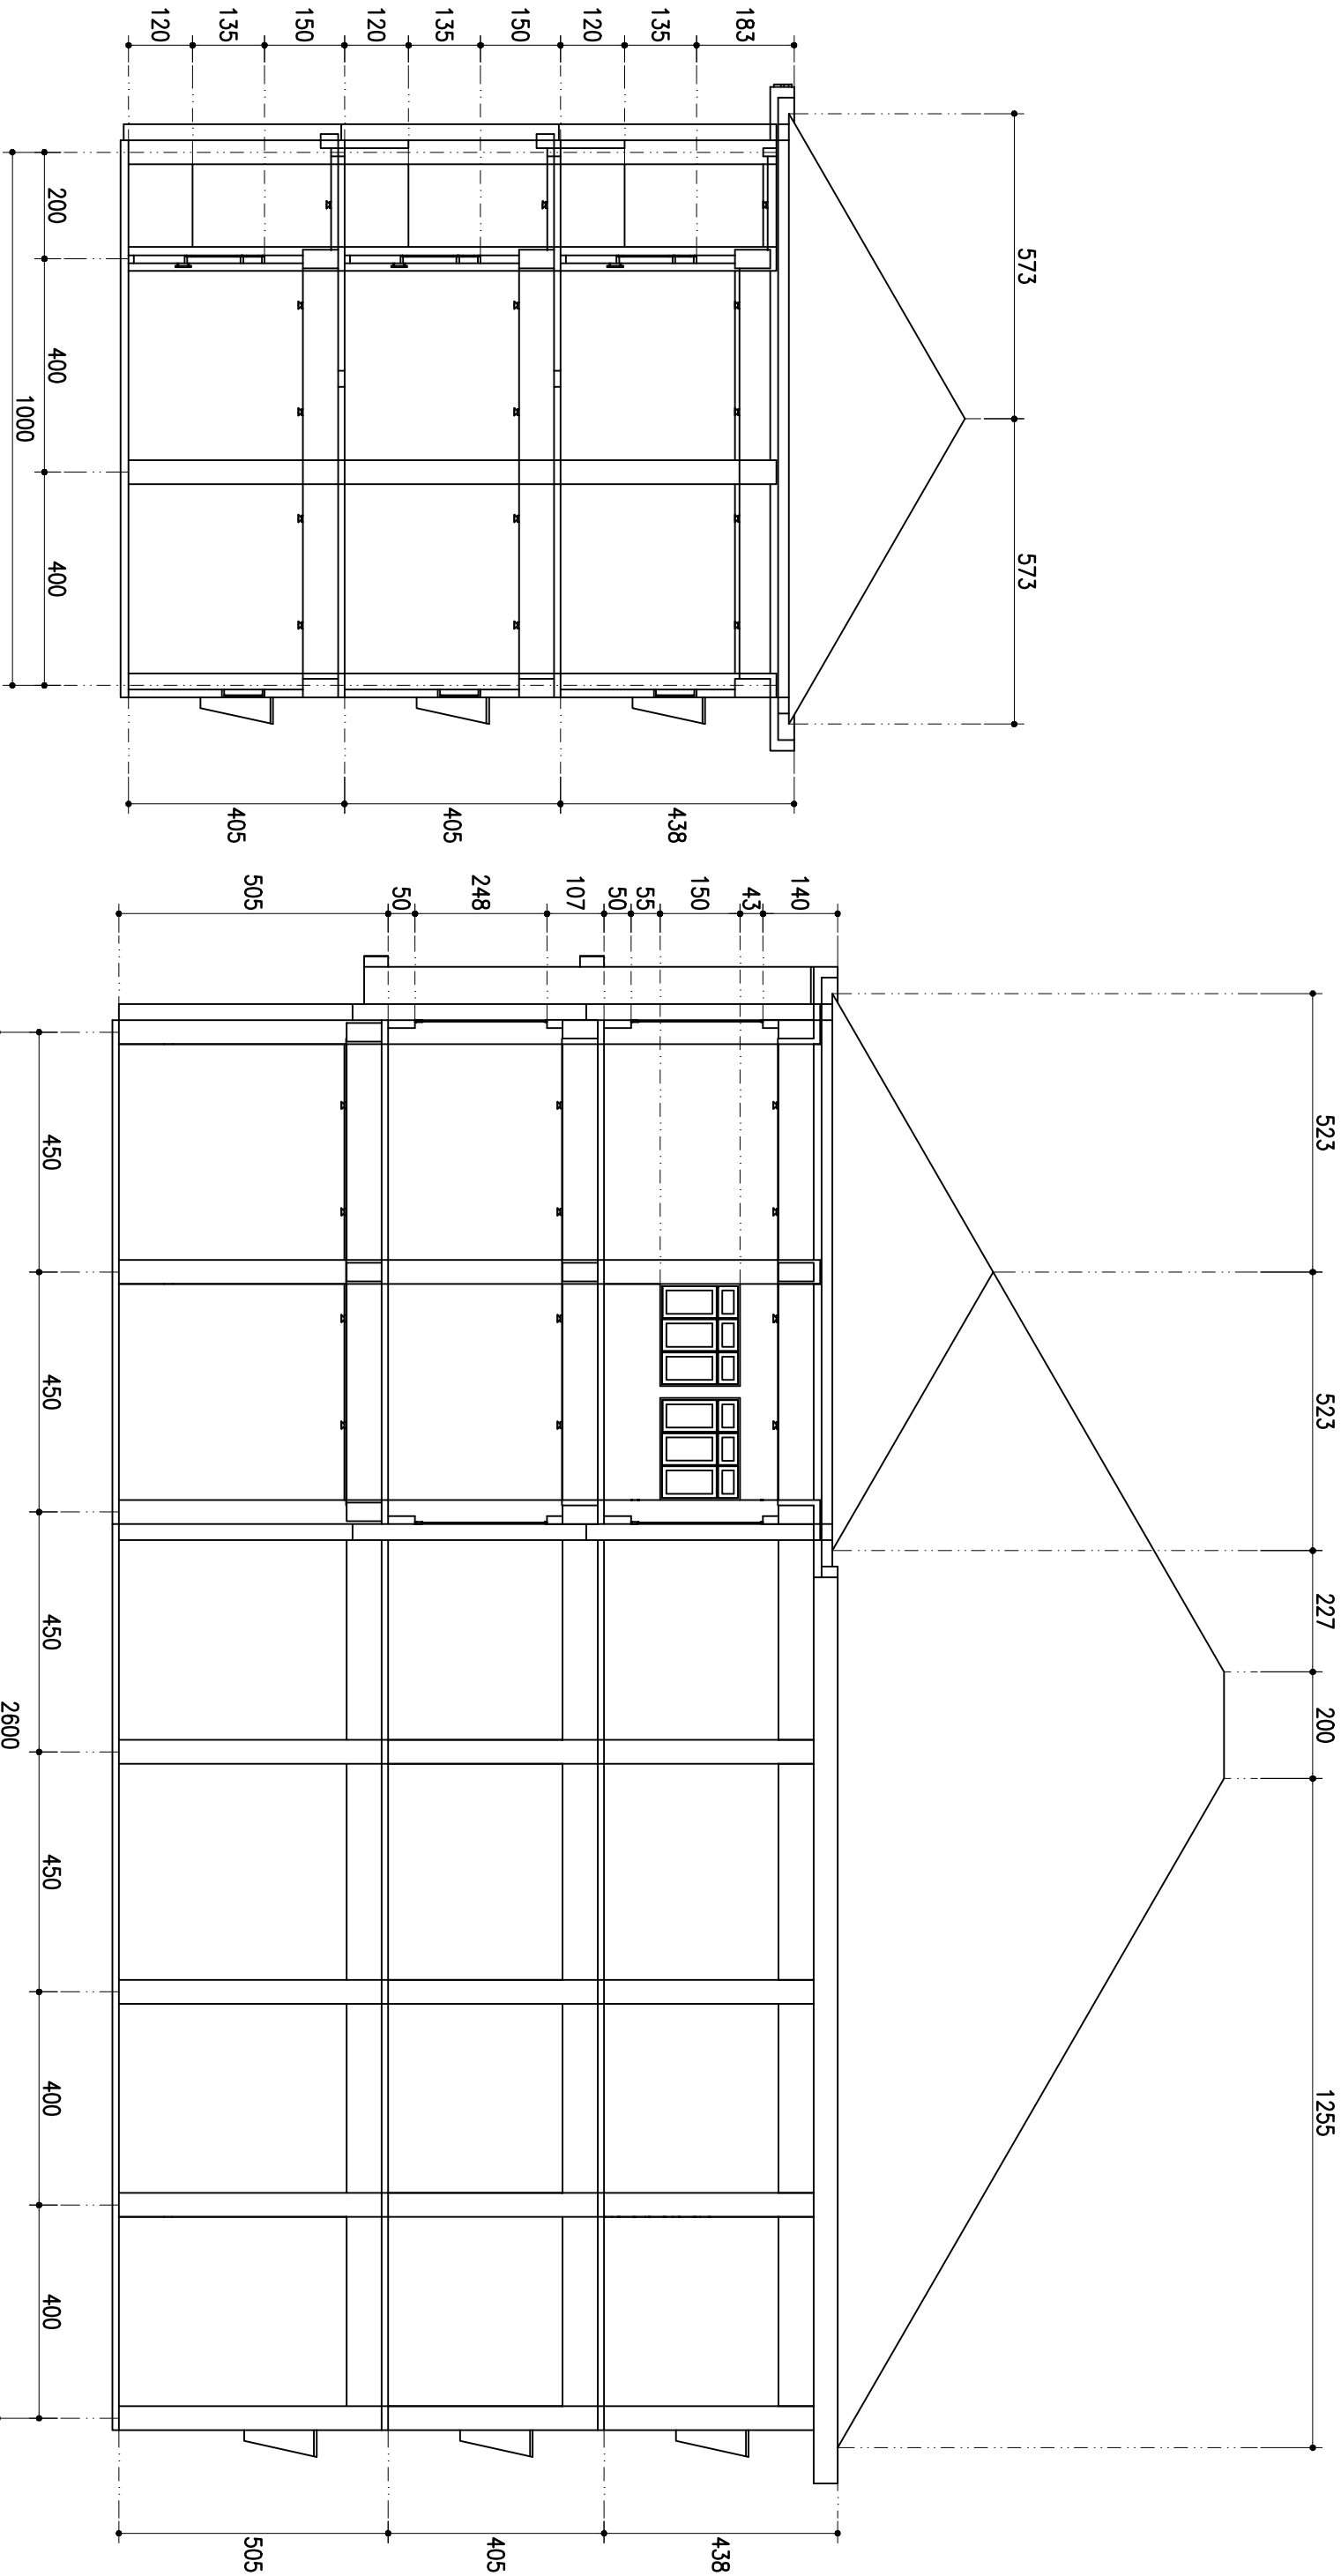

POT. 2 SEKOLAH

SKALA 1 : 100

POT. 3 SEKOLAH

SKALA 1 : 100



UNIVERSITAS WINAYAMUKTI


FAKULTAS TEKNIK PERENCANAAN DAN ARSITEKTUR

PROGRAM STUDI ARSITEKTUR

Jalan Pahlawan No 69 Bandung Telp. (022) 2502247 - 20451795


Website : <http://teknik.unwm.ac.id> | FB:FP FTPA | IG:FP FTPA

MATA KULIAH :		DOSEN PEMBIMBING 1 :		MAHASISWA :		JUDUL PROYEK :		JUDUL GAMBAR : DENAH LANTAI 1 PENGINAPAN		NOMOR LEMBAR			
TUGAS AKHIR		DIAN KUSBANDIAH ST.MT		RIVAL MUHAMAD YUSUP		ISLAMIC BOARDING SCHOOL				JUMLAH LEMBAR			
SIDANG TUGAS AKHIR		DOSEN PEMBIMBING 2 : TRI WAHYU HANDAYANI Ir. M.T.		NIM : 4122319120002		TEMA : ARSITEKTUR BIOFILIK				1			
										SKALA			
										1:100			

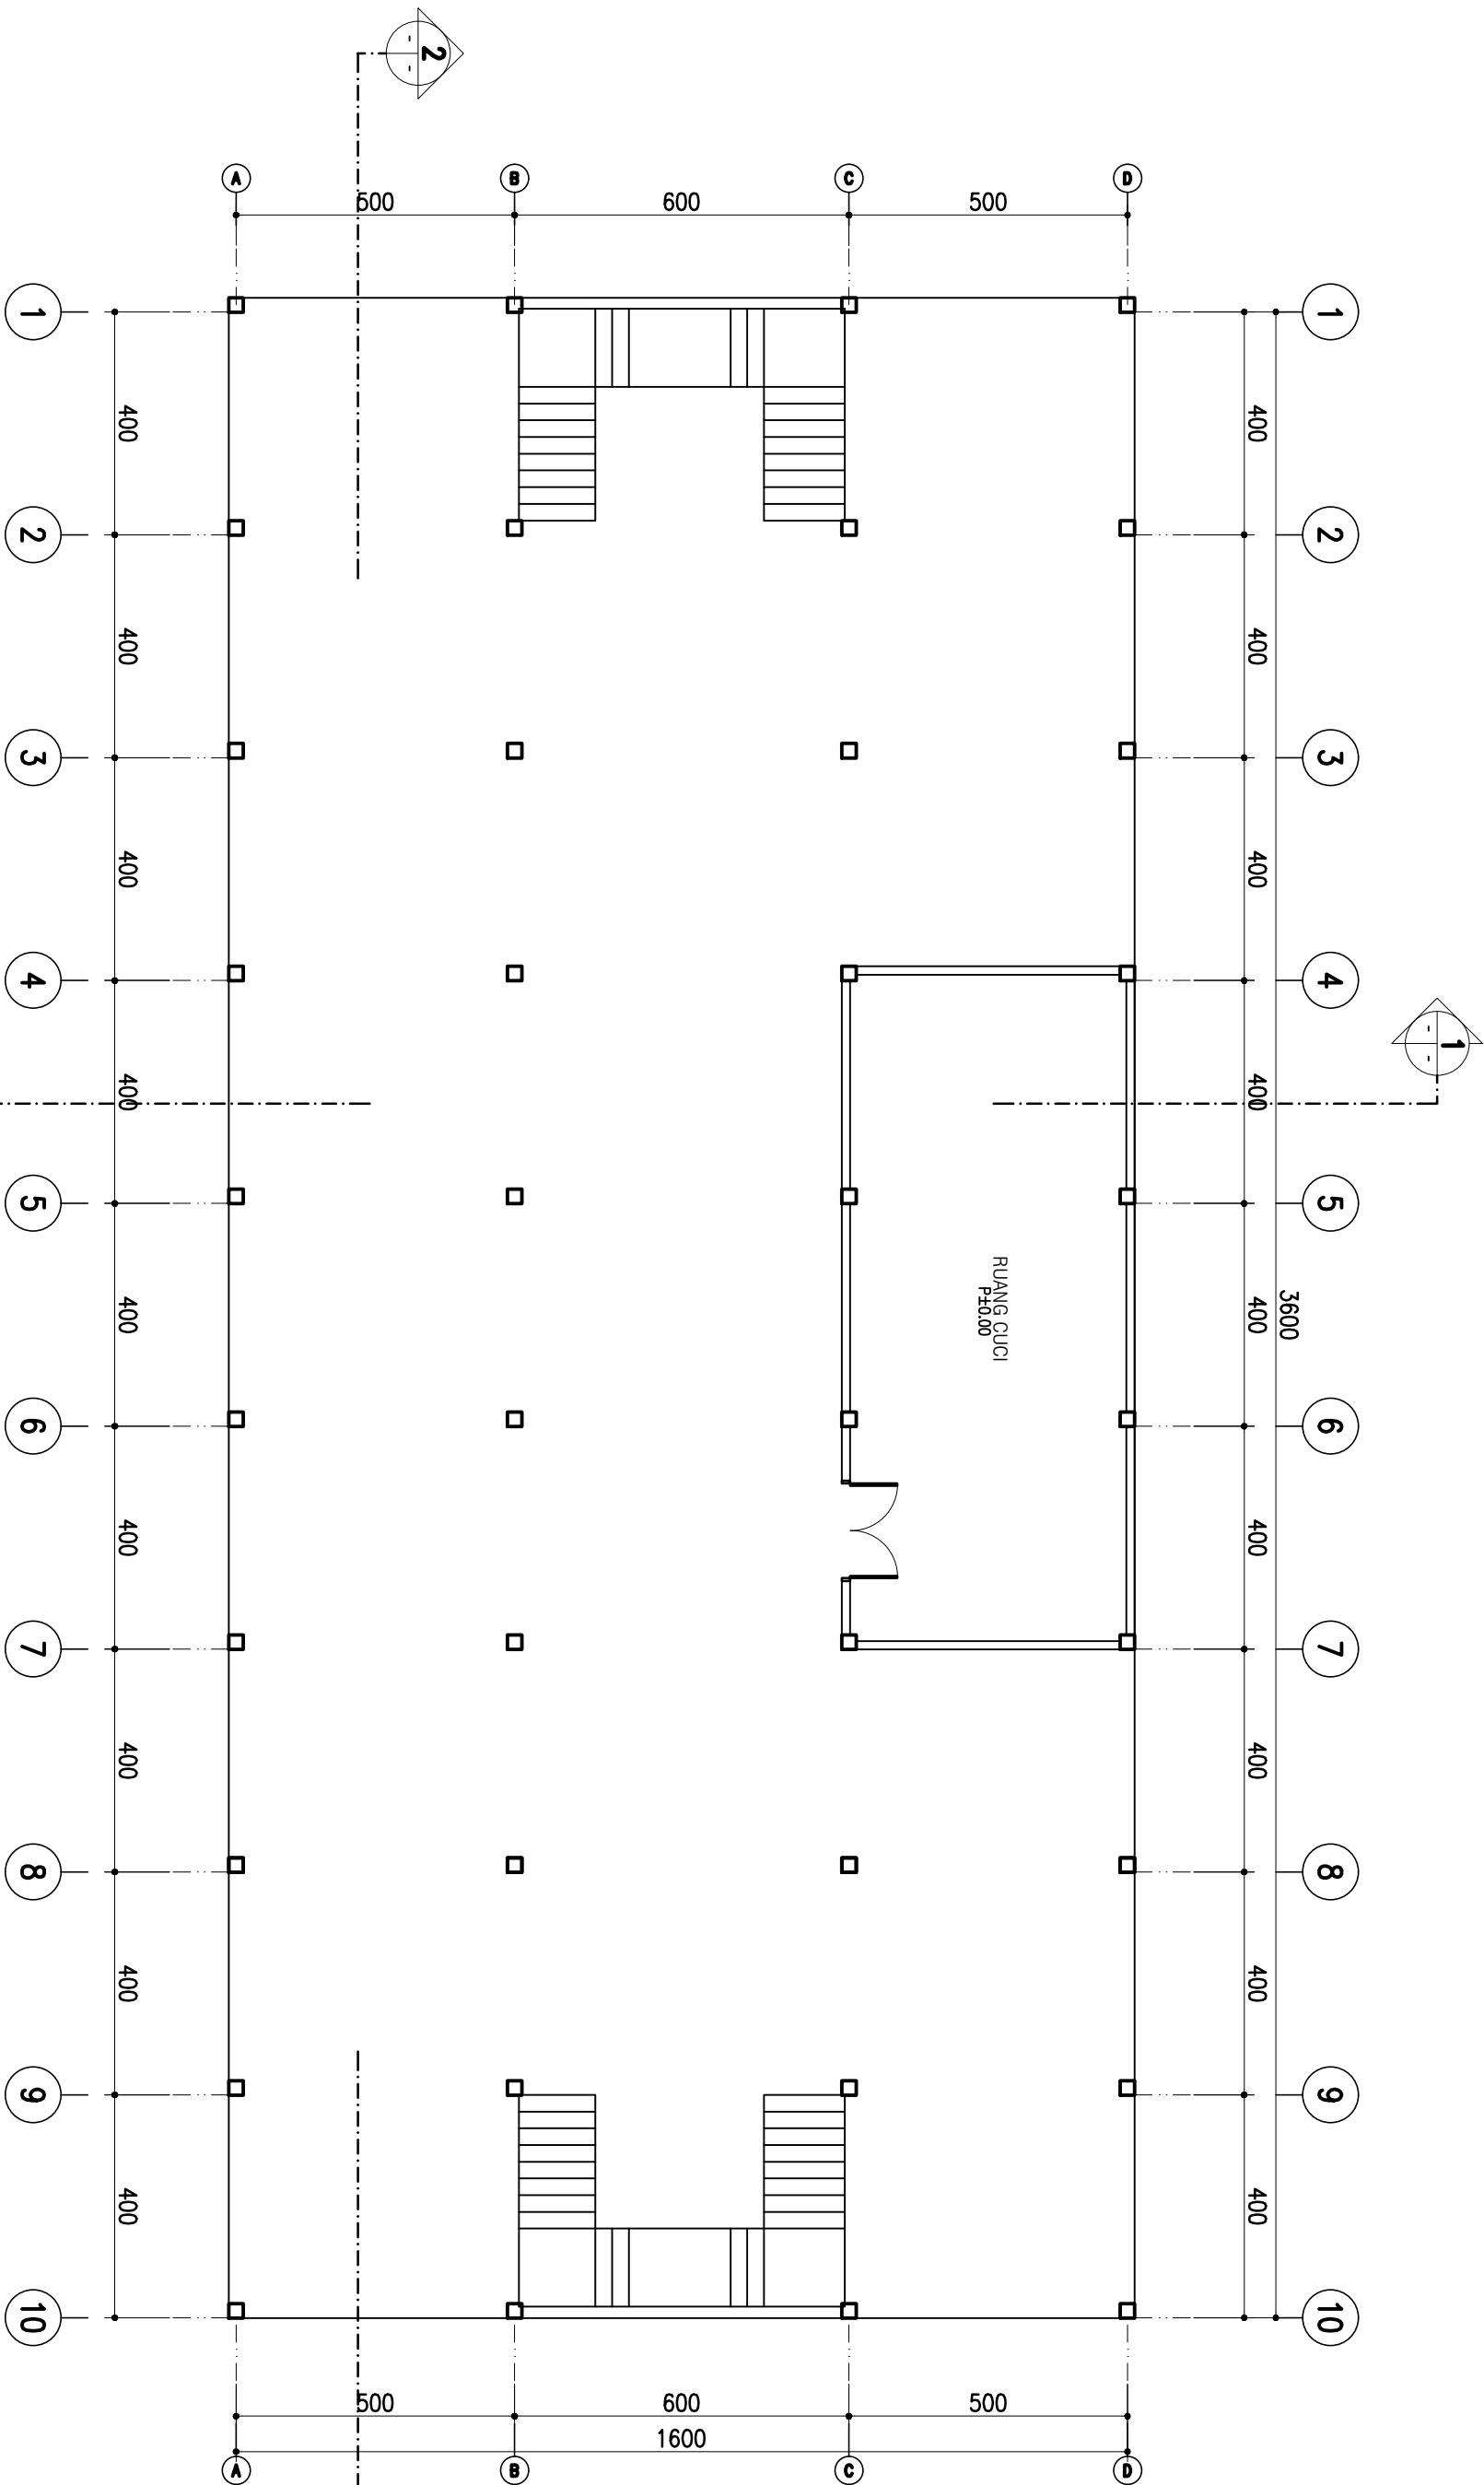

UNIVERSITAS WINAYAMUKTI
FAKULTAS TEKNIK PERENCANAAN DAN ARSITEKTUR
PROGRAM STUDI ARSITEKTUR
Jalan Pahlawan No 69 Bandung Telp. (022) 2502247 - 20451795
Website : <http://teknik.unwm.ac.id> | FB:FP FTPA | IG:FP FTPA

MATA KULIAH :		DOSEN PEMBIMBING 1 :		MAHASISWA :		JUDUL PROYEK :		JUDUL GAMBAR : DENAH LANTAI 1 ASRAMA	
TUGAS AKHIR		DIAN KUSBANDIAH ST.MT		RIVAL MUHAMAD YUSUP		ISLAMIC BOARDING SCHOOL			
SIDANG TUGAS AKHIR		DOSEN PEMBIMBING 2 : TRI WAHYU HANDAYANI Ir. M.T.		NIM : 4122319120002		TEMA : ARSITEKTUR BIOFILIK			
								NOMOR LEMBAR	
								JUMLAH LEMBAR	1
								SKALA	1:125

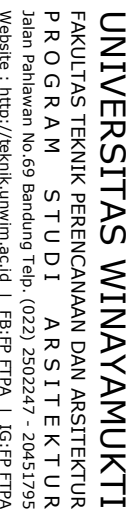

TUGAS AKHIR

--	--

SIDANG TUGAS AK

DOSÉN PEMBIMBING 1:

DIAN KUSBANDIAH ST.MT

JUDUL PROYEK :

GAMBAR :


Jumlah Lembar


TRI WAHYU HANDAYANI I.R. M.T.

TEMA :

ARSITEKTUR BIOFILIK

SKALA 1:125

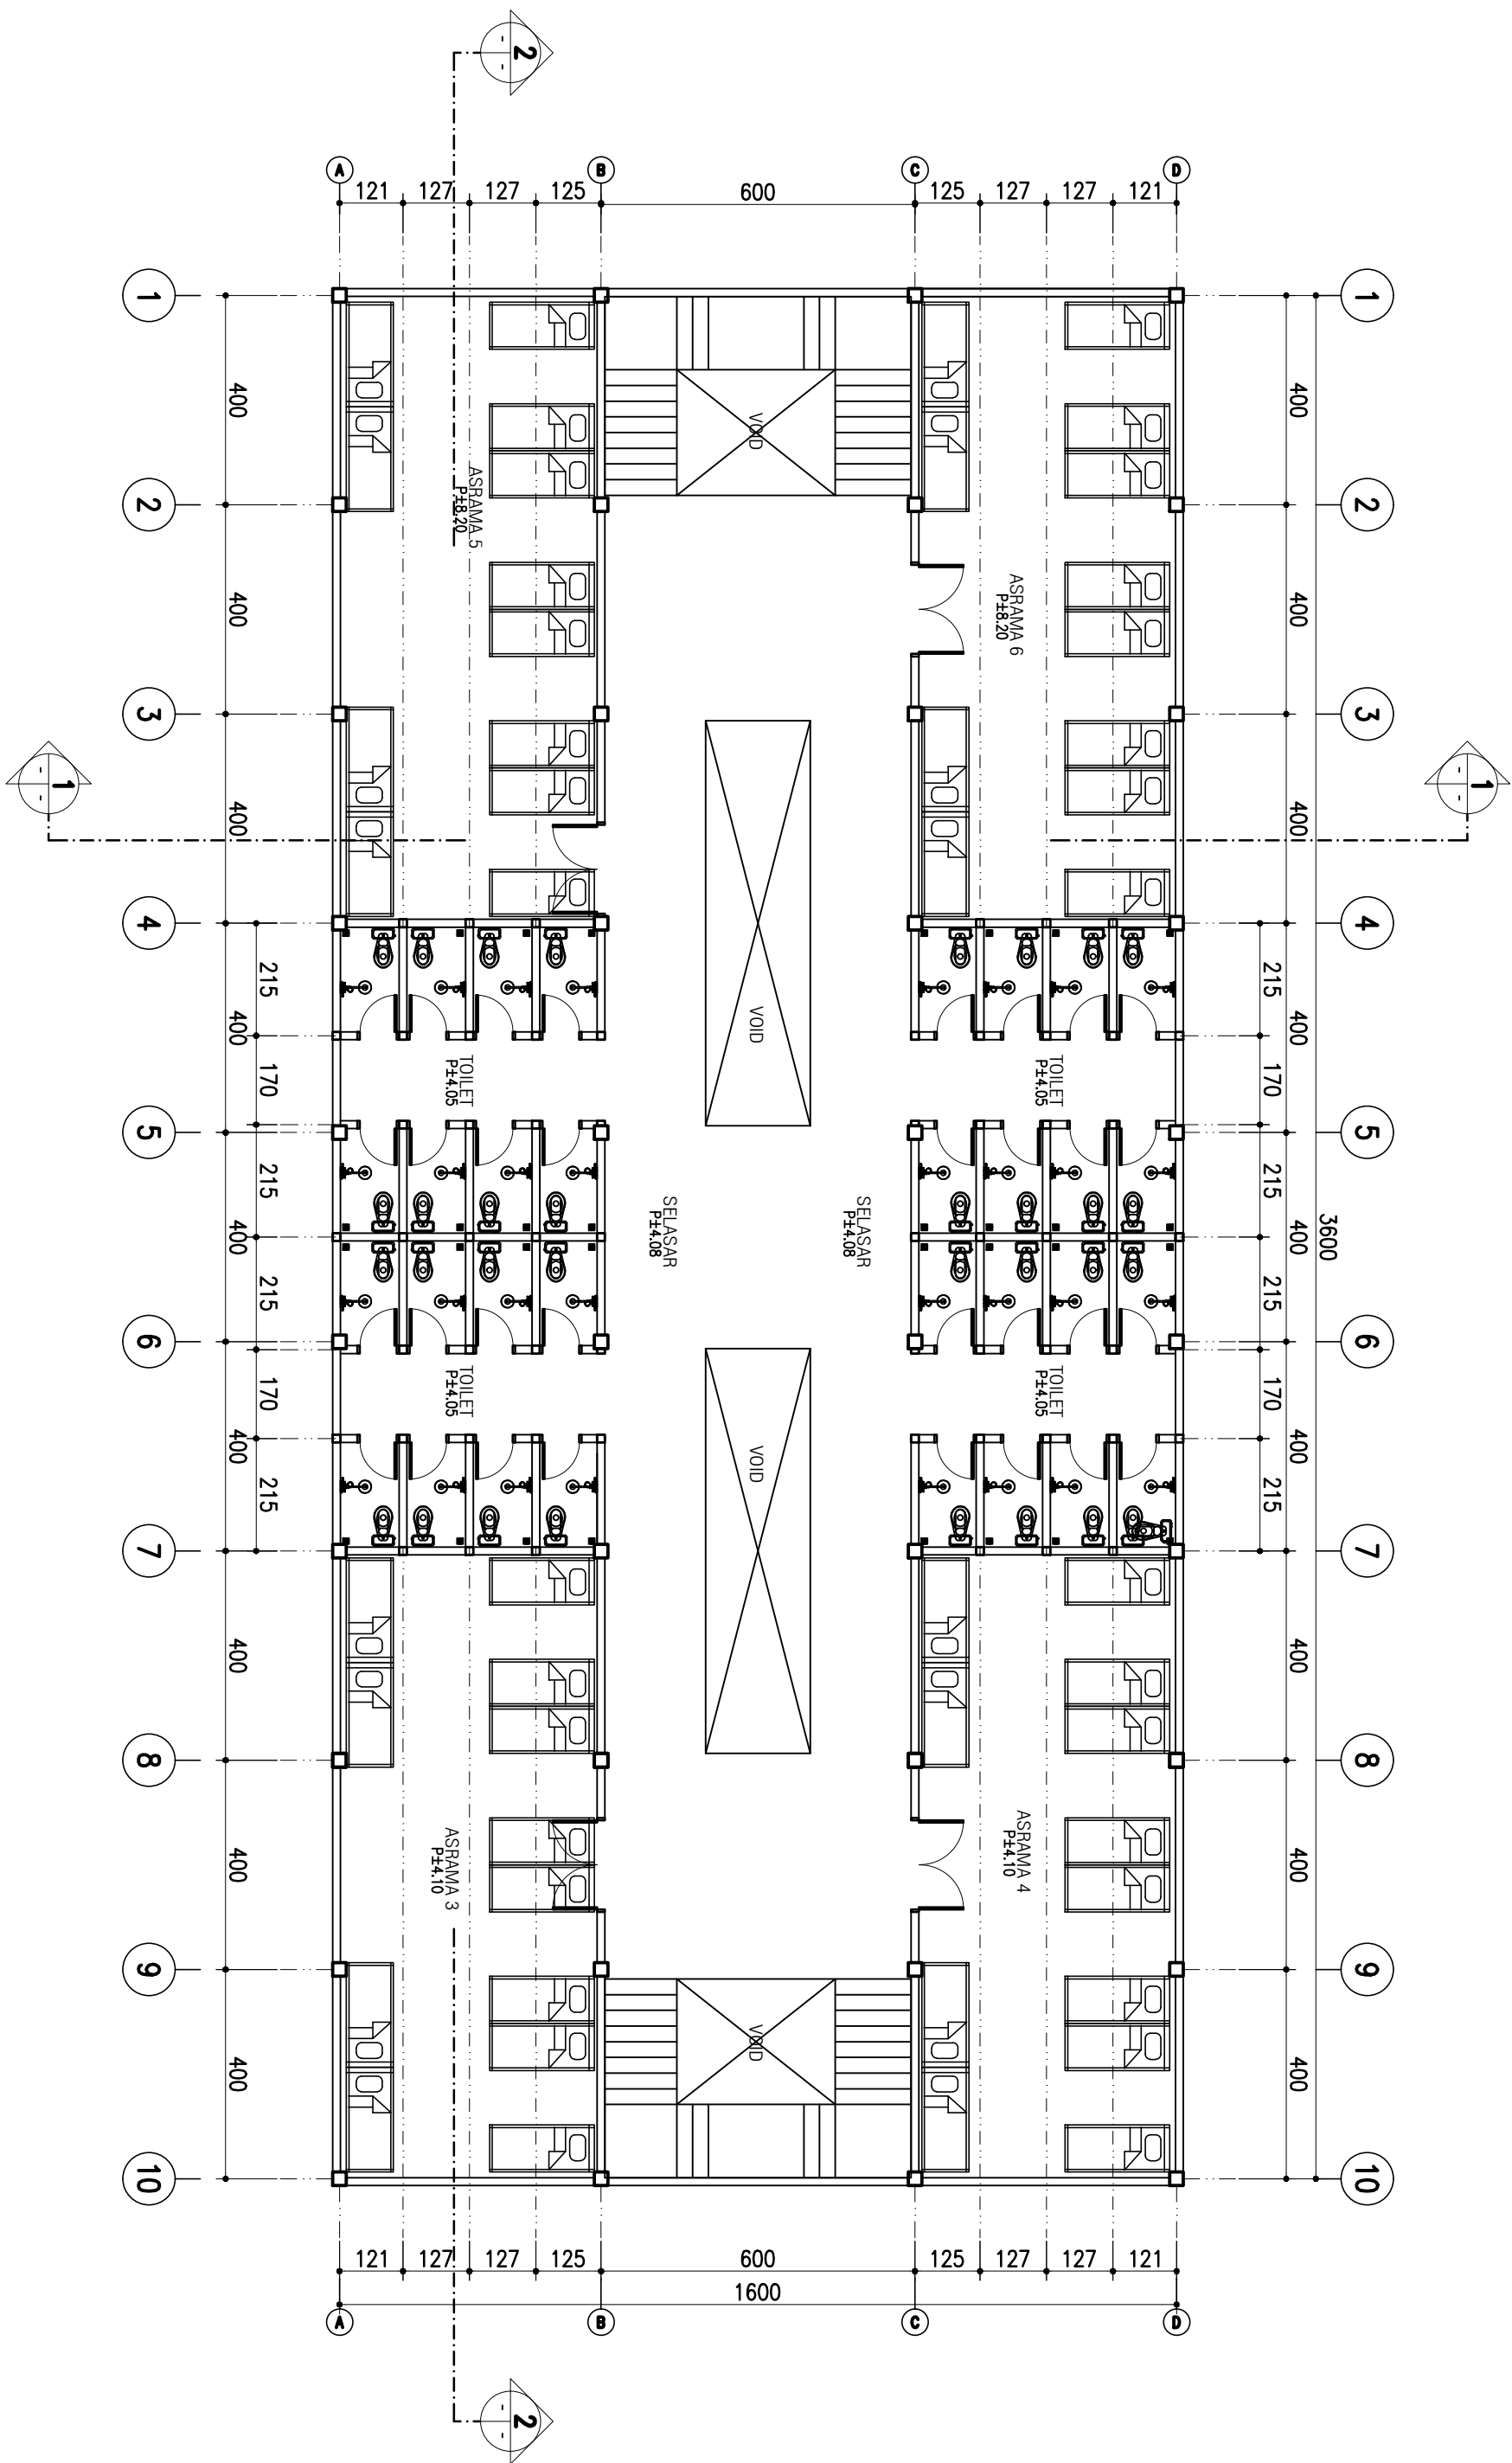


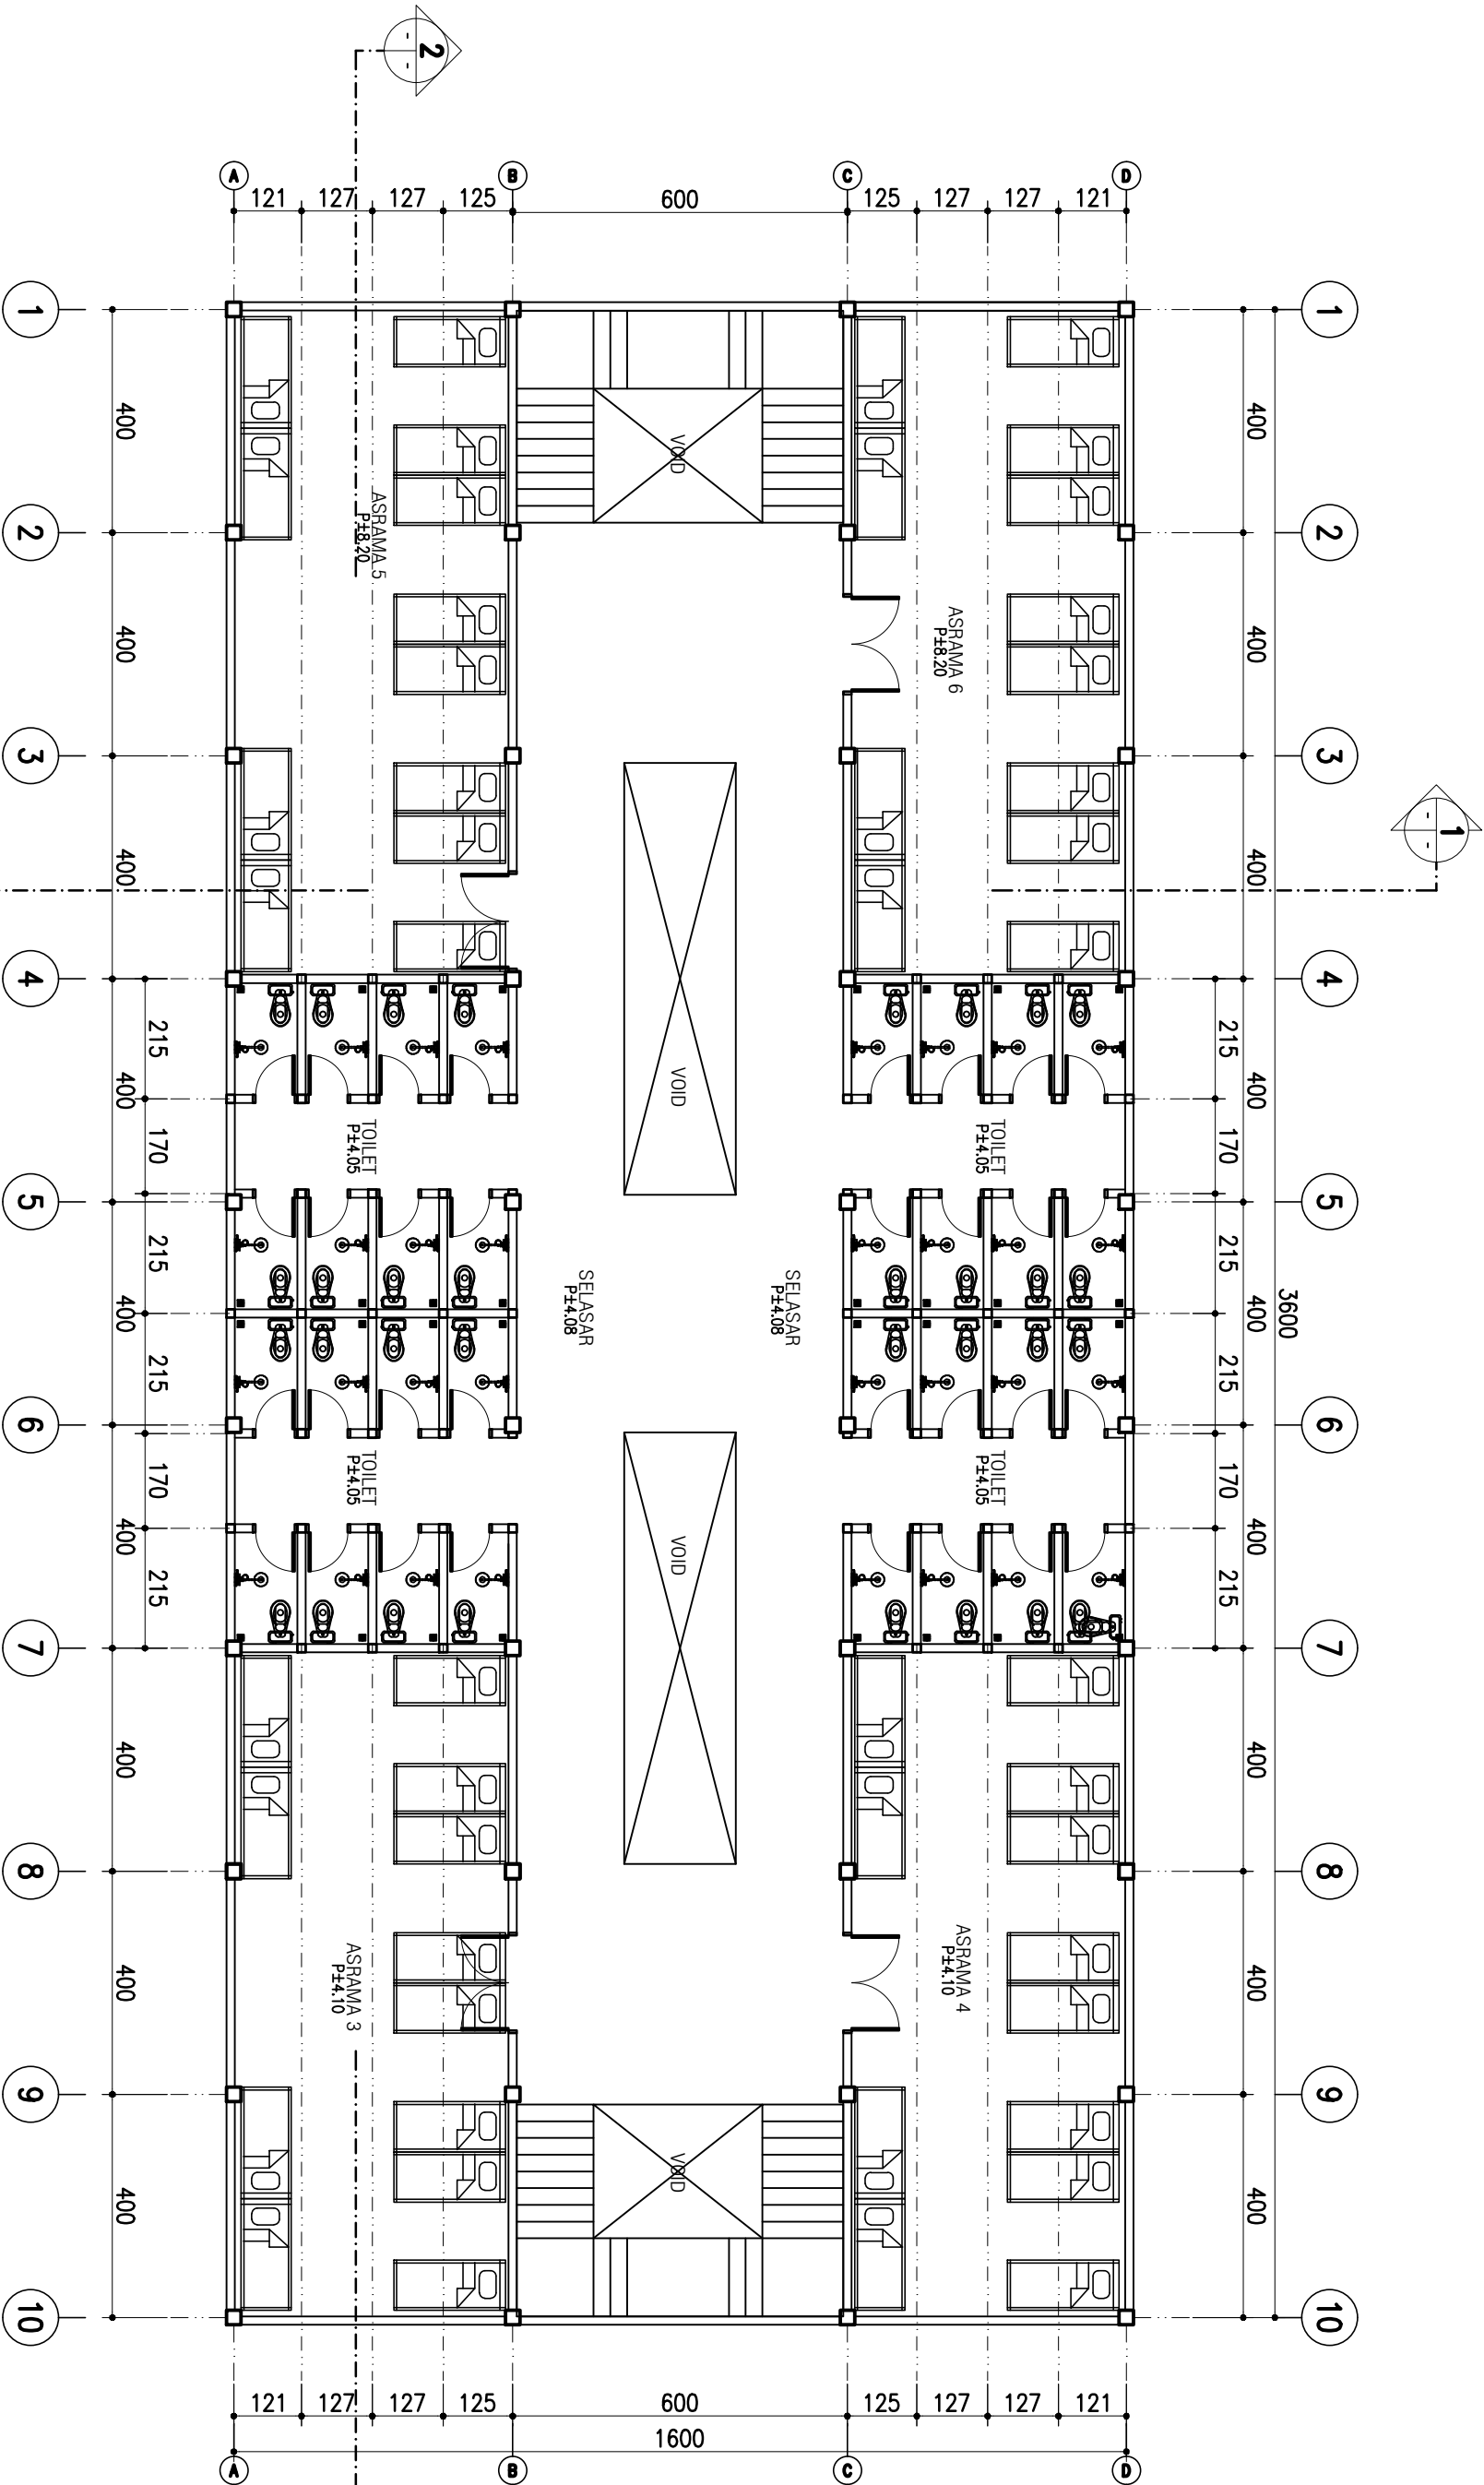

UNIVERSITAS WINAYAMUKTI

FAKULTAS TEKNIK PERENCANAAN DAN ARSITEKTUR
PROGRAM STUDI ARSITEKTUR
Jalan Pahlawan No 69 Bandung Telp. (022) 2502247 - 20451795
Website : <http://teknik.unwm.ac.id> | FB:FP FTPA | IG:FP FTPA


MATA KULIAH :		DOSEN PEMBIMBING 1 :		MAHASISWA :		JUDUL PROYEK :		JUDUL GAMBAR :	
TUGAS AKHIR		DIAN KUSBANDIAH ST.MT		RIVAL MUHAMAD YUSUP		ISLAMIC BOARDING SCHOOL			
SIDANG TUGAS AKHIR		DOSEN PEMBIMBING 2 : TRI WAHYU HANDAYANI Ir. M.T.		NIM : 4122319120002		TEMA : ARSITEKTUR BIOFILIK		DENAH LANTAI 3 ASRAMA	
								NOMOR LEMBAR	
								JUMLAH LEMBAR	
								1	
								SKALA	
								1:125	

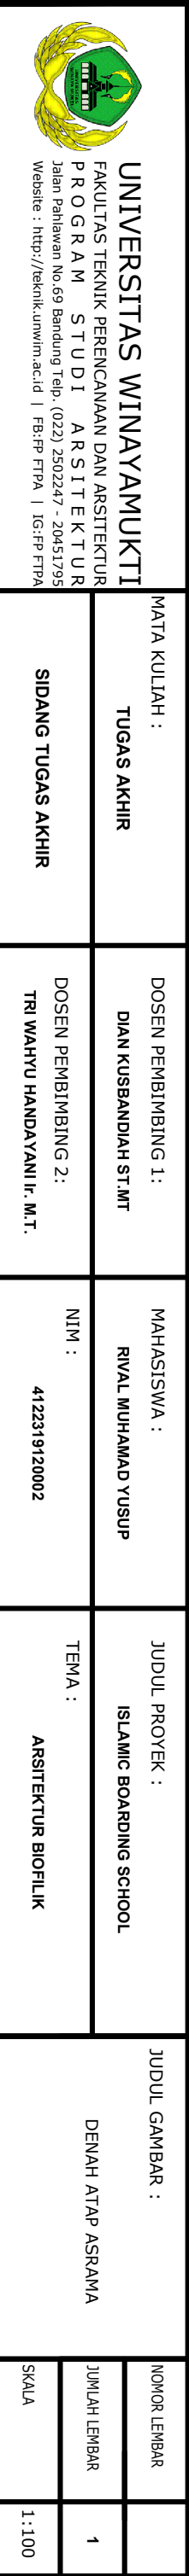

DENAH ATAP ASRAMA 1

1 : 100

MATA KULIAH : TUGAS AKHIR	DOSEN PEMBIMBING 1 : DIAN KUSBANDIAH ST.MT	MAHASISWA : RIVAL MUHAMAD YUSUP	JUDUL PROYEK : ISLAMIC BOARDING SCHOOL	JUDUL GAMBAR : DENAH ATAP ASRAMA	NOMOR LEMBAR	
					JUMLAH LEMBAR	1
SIDANG TUGAS AKHIR	DOSEN PEMBIMBING 2 : TRI WAHYU HANDAYANI I.P. M.T.	NIM : 4122319120002	TEMA : ARSITEKTUR BIOFLIK		SKALA	1:100

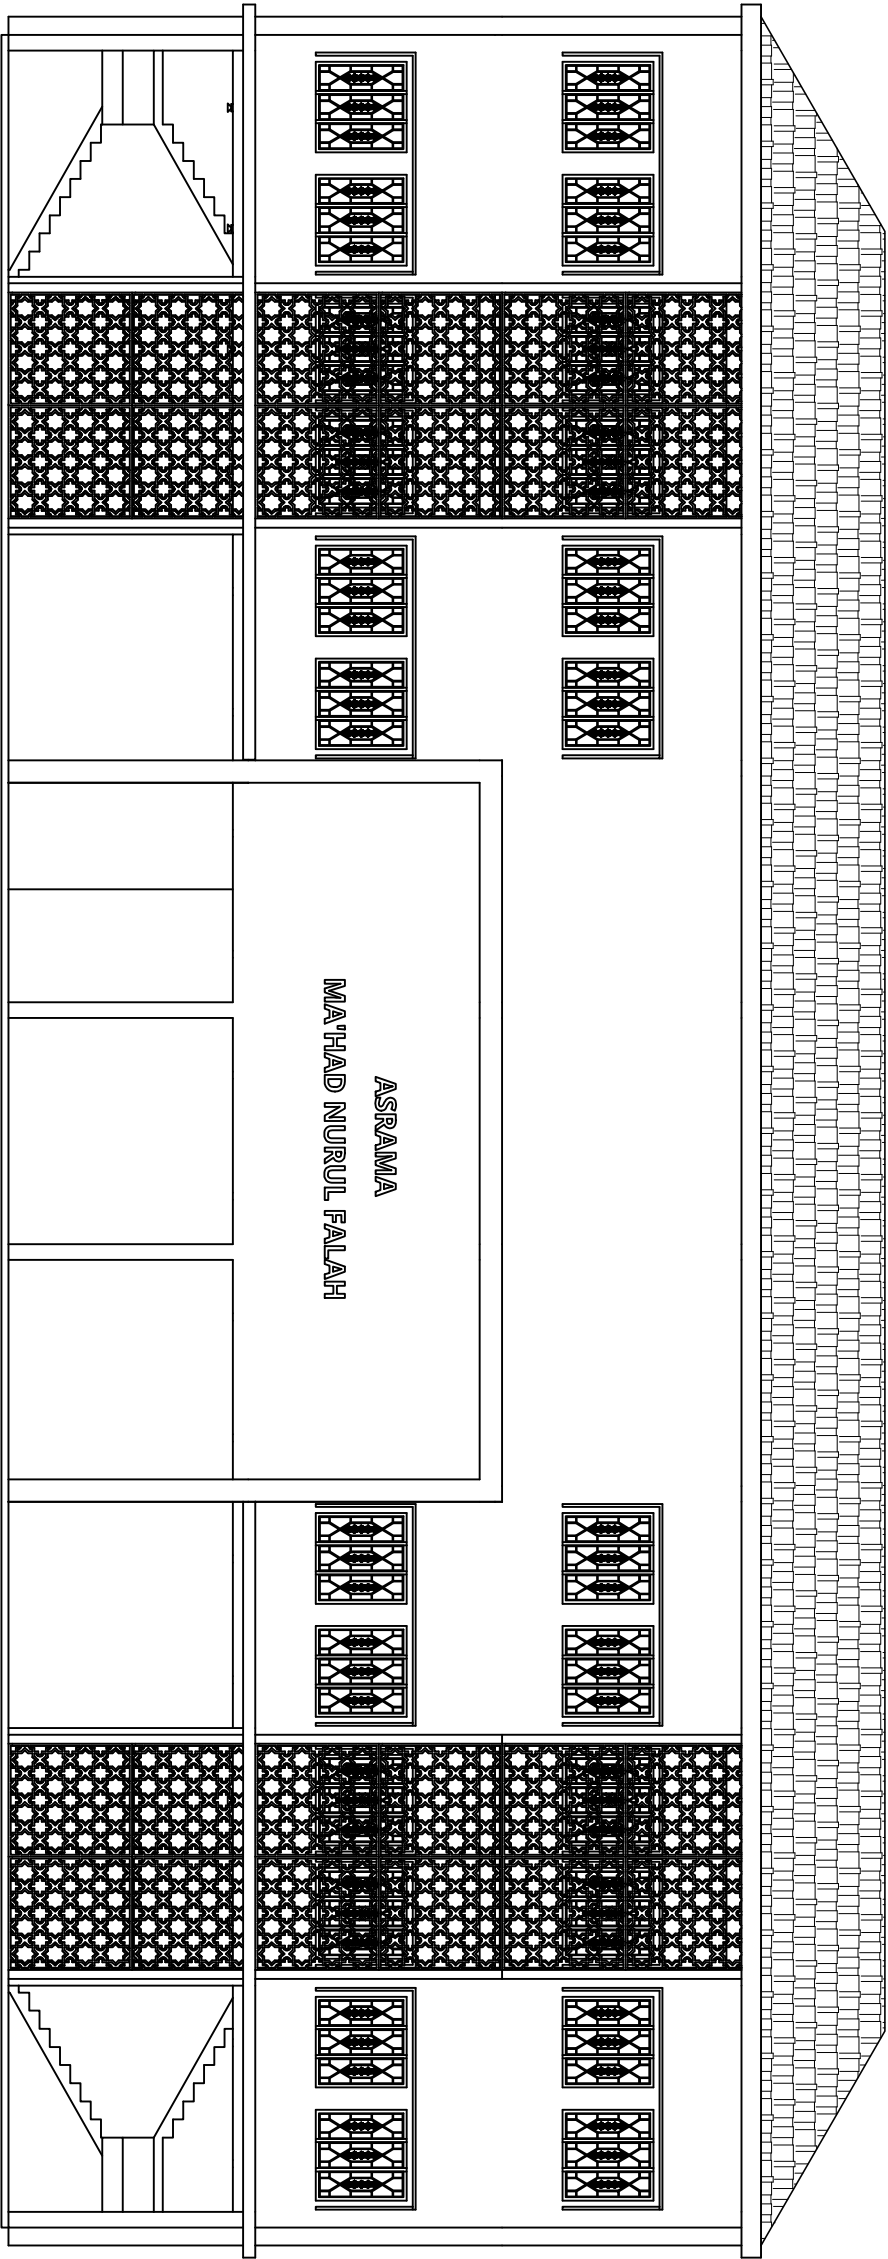


TAMPAK DEPAN ASRAMA

SKALA

1 : 100

1

 UNIVERSITAS WINAYAMUKTI FAKULTAS TEKNIK PERENCANAAN DAN ARSITEKTUR PROGRAM STUDI ARSITEKTUR Jalan Pahlawan No.69 Bandung Telp. (022) 2502247 - 20451795 Website : http://teknik.unwm.ac.id FB:FP FTPA IG:FP FTPA		MATA KULIAH :		DOSEN PEMBIMBING 1 :		MAHASISWA :		JUDUL PROYEK :		JUDUL GAMBAR :	
		TUGAS AKHIR		DIAN KUSBANDIAH ST.MT		RIVAL MUHAMAD YUSUP		ISLAMIC BOARDING SCHOOL		TAMPAK DEPAN ASRAMA	
SIDANG TUGAS AKHIR		DOSEN PEMBIMBING 2 :		TRI WAHYU HANDAYANI Ir. M.T.		NIM :		TEMA :			
						4122319120002		ARSITEKTUR BIOFILIK			

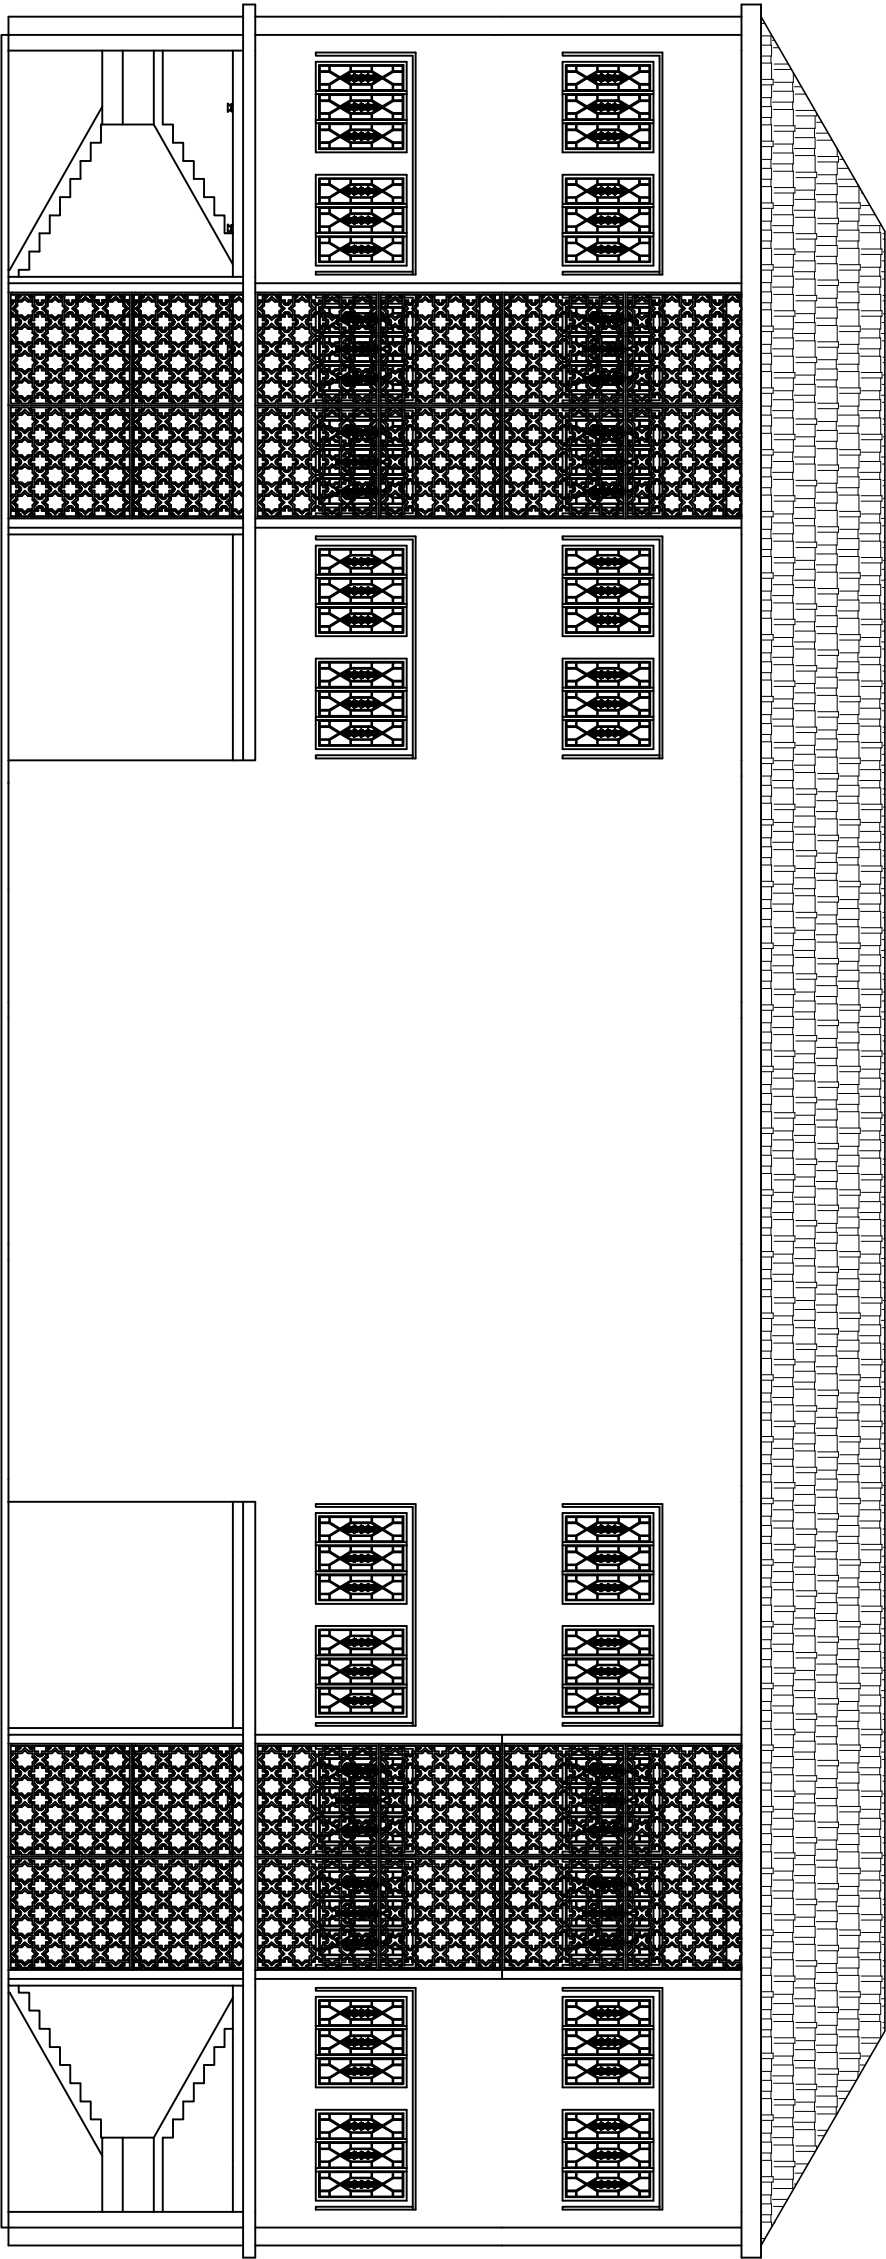


TAMPAK BELAKANG ASRAMA

SKALA

1 : 100



 UNIVERSITAS WINAYAMUKTI FAKULTAS TEKNIK PERENCANAAN DAN ARSITEKTUR PROGRAM STUDI ARSITEKTUR Jalan Pahlawan No.69 Bandung Telp. (022) 2502247 - 20451795 Website : http://teknik.unwm.ac.id FB:FP FTPA IG:FP FTPA		MATA KULIAH : TUGAS AKHIR		DOSEN PEMBIMBING 1 : DIAN KUSBANDIAH ST.MT		MAHASISWA : RIVAL MUHAMAD YUSUP		JUDUL PROYEK : ISLAMIC BOARDING SCHOOL		JUDUL GAMBAR : TAMPSK BELAKANG ASRAMA		NOMOR LEMBAR		
SIDANG TUGAS AKHIR		DOSEN PEMBIMBING 2 : TRI WAHYU HANDAYANI Ir. M.T.		NIM : 4122319120002		TEMA : ARSITEKTUR BIOFLIK				JUMLAH LEMBAR		1		
										SKALA		1:100		

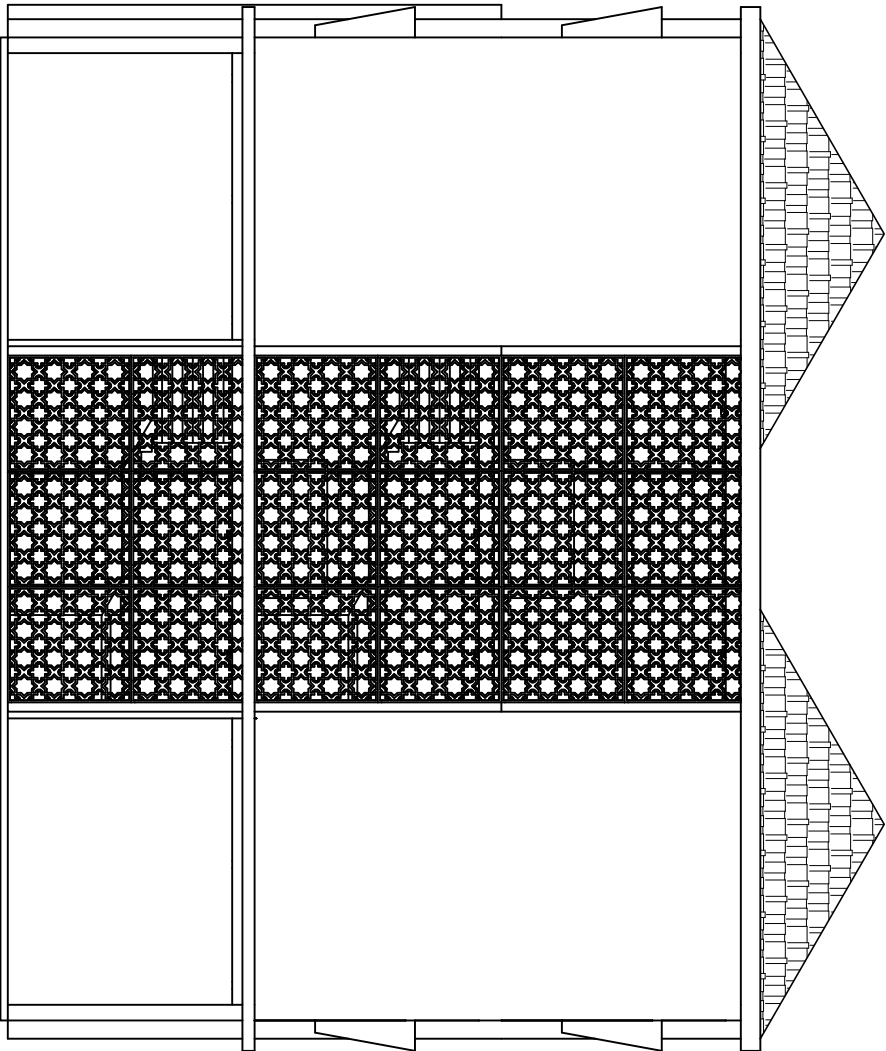


TAMPAK SAMPINBG KIRI ASRAMA

SKALA

1 : 100

1

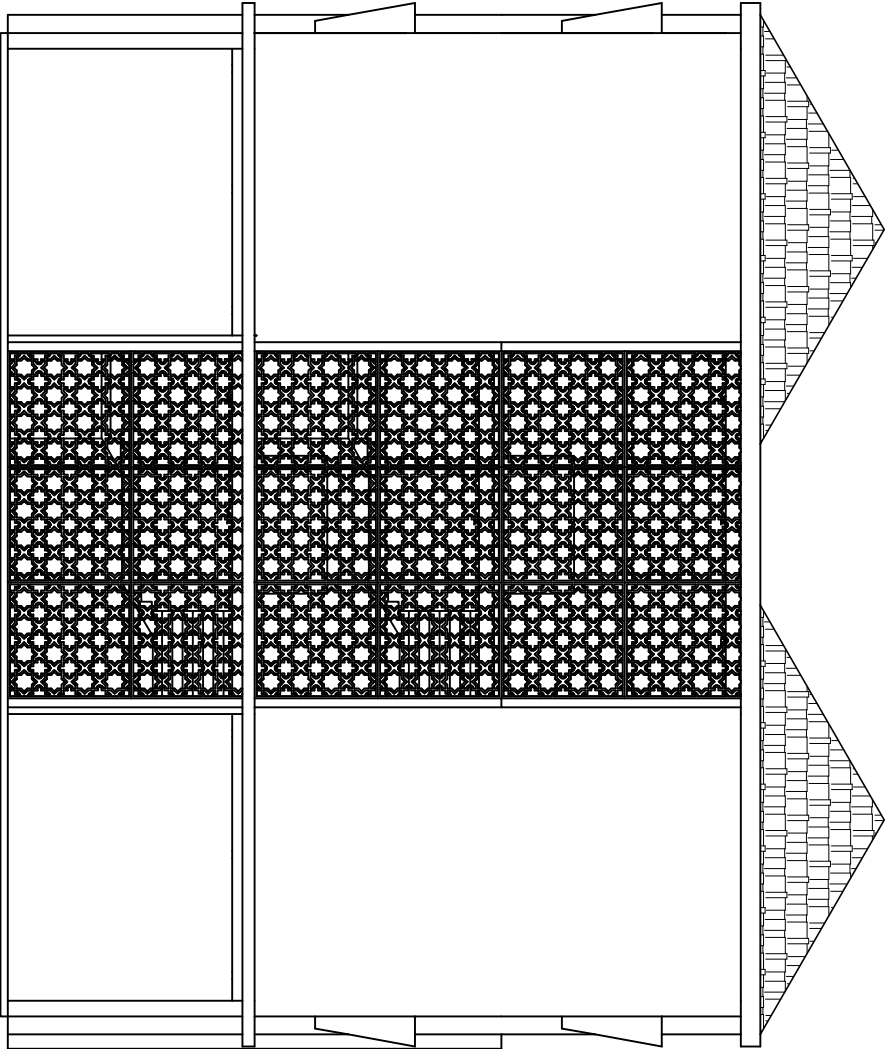


TAMPAK SAMPINBG KANAN ASRAMA

SKALA

1 : 100

1

 UNIVERSITAS WINAYAMUKTI FAKULTAS TEKNIK PERENCANAAN DAN ARSITEKTUR P R O G R A M S T U D I A R S I T E K T U R Jalan Pahlawan No.69 Bandung Telp. (022) 2502247 - 20451795 Website : http://teknik.unwm.ac.id FB:FP FTPA IG:FP FTPA		MATA KULIAH : TUGAS AKHIR		DOSEN PEMBIMBING 1 : DIAN KUSBANDIAH ST.MT		MAHASISWA : RIVAL MUHAMAD YUSUP		JUDUL PROYEK : ISLAMIC BOARDING SCHOOL		JUDUL GAMBAR : TAMPAK SAMPING KANAN DAN TAMPAK SAMPING KIRI		
SIDANG TUGAS AKHIR		DOSEN PEMBIMBING 2 : TRI WAHYU HANDAYANI Ir. M.T.		NIM : 4122319120002		TEMA : ARSITEKTUR BIOFILIK						
										NOMOR LEMBAR		
										JUMLAH LEMBAR		1
										SKALA		1:100

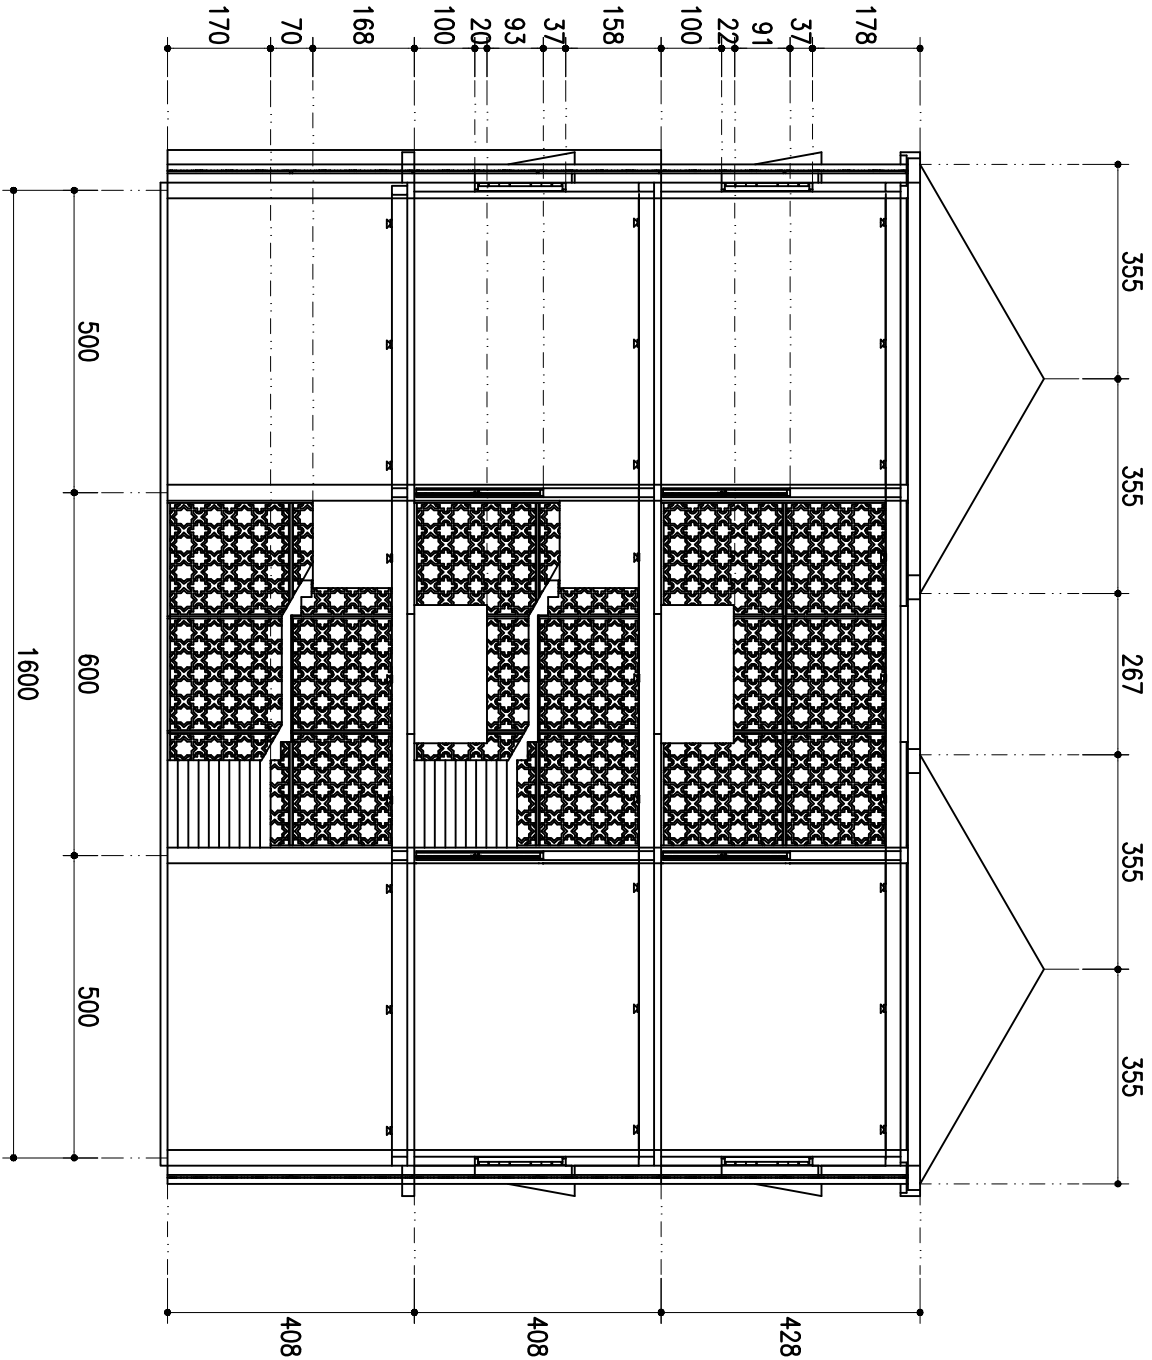

POT. 1 ASRAMA


SKALA 1 : 100

1

-

-

 UNIVERSITAS WINAYAMUKTI FAKULTAS TEKNIK PERENCANAAN DAN ARSITEKTUR P R O G R A M S T U D I A R S I T E K T U R Jalan Pahlawan No 69 Bandung Telp. (022) 2502247 - 20451795 Website : http://teknik.unwm.ac.id FB:FP FTPA IG:FP FTPA				MATA KULIAH : TUGAS AKHIR		DOSEN PEMBIMBING 1 : DIAN KUSBANDIAH ST.MT	MAHASISWA : RIVAL MUHAMAD YUSUP	JUDUL PROYEK : ISLAMIC BOARDING SCHOOL	JUDUL GAMBAR : POT. 1 ASRAMA		NOMOR LEMBAR	
SIDANG TUGAS AKHIR				DOSEN PEMBIMBING 2 : TRI WAHYU HANDAYANI Ir. M.T.		NIM : 4122319120002	TEMA : ARSITEKTUR BIOFILIK				JUMLAH LEMBAR	1
											SKALA	1:100

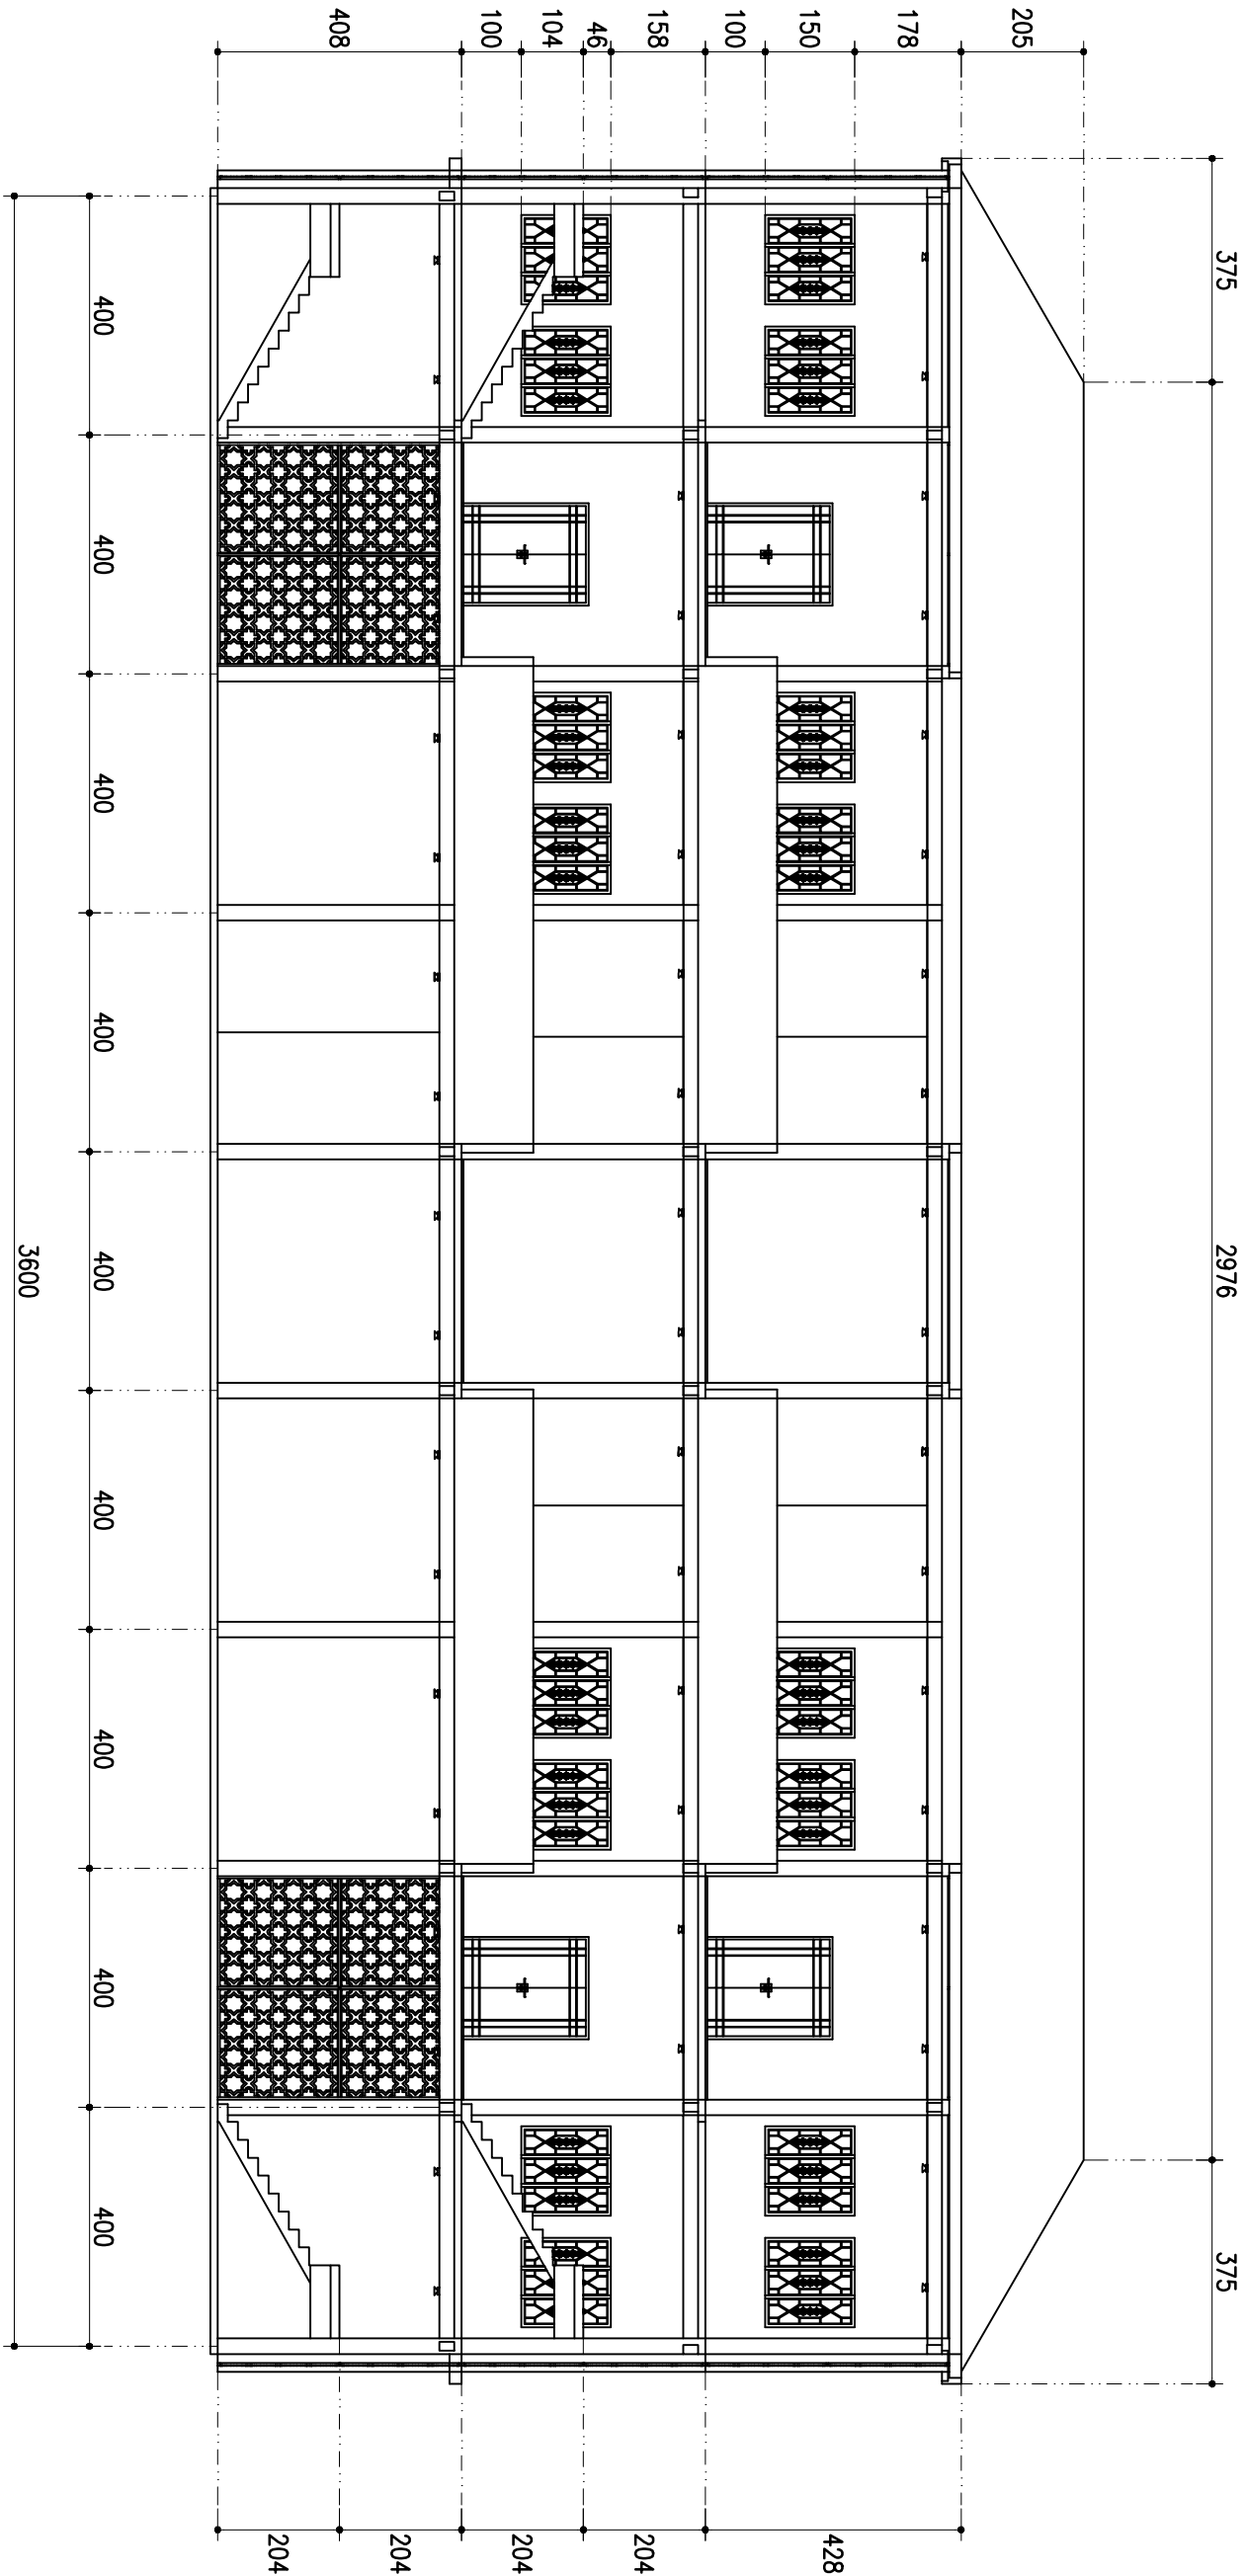

POT. 2 ASRAMA

1

SKALA 1 : 100



UNIVERSITAS WINAYAMUKTI

FAKULTAS TEKNIK PERENCANAAN DAN ARSITEKTUR

PROGRAM STUDI ARSITEKTUR

Jalan Pahlawan No 69 Bandung Telp. (022) 2502247 - 20451795

Website : <http://teknik.unwm.ac.id> | FB:FP FTPA | IG:FP FTPA

MATA KULIAH :	DOSEN PEMBIMBING 1 :	MAHASISWA :	JUDUL PROYEK :	JUDUL GAMBAR :
TUGAS AKHIR	DIAN KUSBANDIAH ST.MT	RIVAL MUHAMAD YUSUP	ISLAMIC BOARDING SCHOOL	
SIDANG TUGAS AKHIR	DOSEN PEMBIMBING 2 : TRI WAHYU HANDAYANI Ir. M.T.	NIM : 4122319120002	TEMA : ARSITEKTUR BIOFILIK	
				POT. 2 ASRAMA
				NOMOR LEMBAR
				JUMLAH LEMBAR
				1
				SKALA
				1:100



UNIVERSITAS WINAYAMUKTI

PROGRAM STUDI ARSITEKTUR

Jalan Pahlawan No.69 Bandung Telp. (022) 2502247 - 20451795

Website : <http://teknik.unwim.ac.id> | FB:FP FTPA | IG:FP FTPA

TUGAS AKHIR

SEN PEMBIMBING 1:
DIAN KUSBANDIAH ST.MT

MAHASISWA :
RIVAL MUHAMAD YUSUP

JUDUL PROYEK :

ISLAMIC BOARDING SCHOOL

JUDUL GAMBAR :

DENAH LANTAI 1
PENGINAPAN

NOMOR LEMBAR

AR

SIDANG TUGAS AKHIR

DOSEN PEMBIMBING 2:
TRI WAHYU HANDAYANI Ir. M.T.

NIM :


4122319120002

TEMA:

ARSITEKTUR BIOFILIK

SKALA


1:100

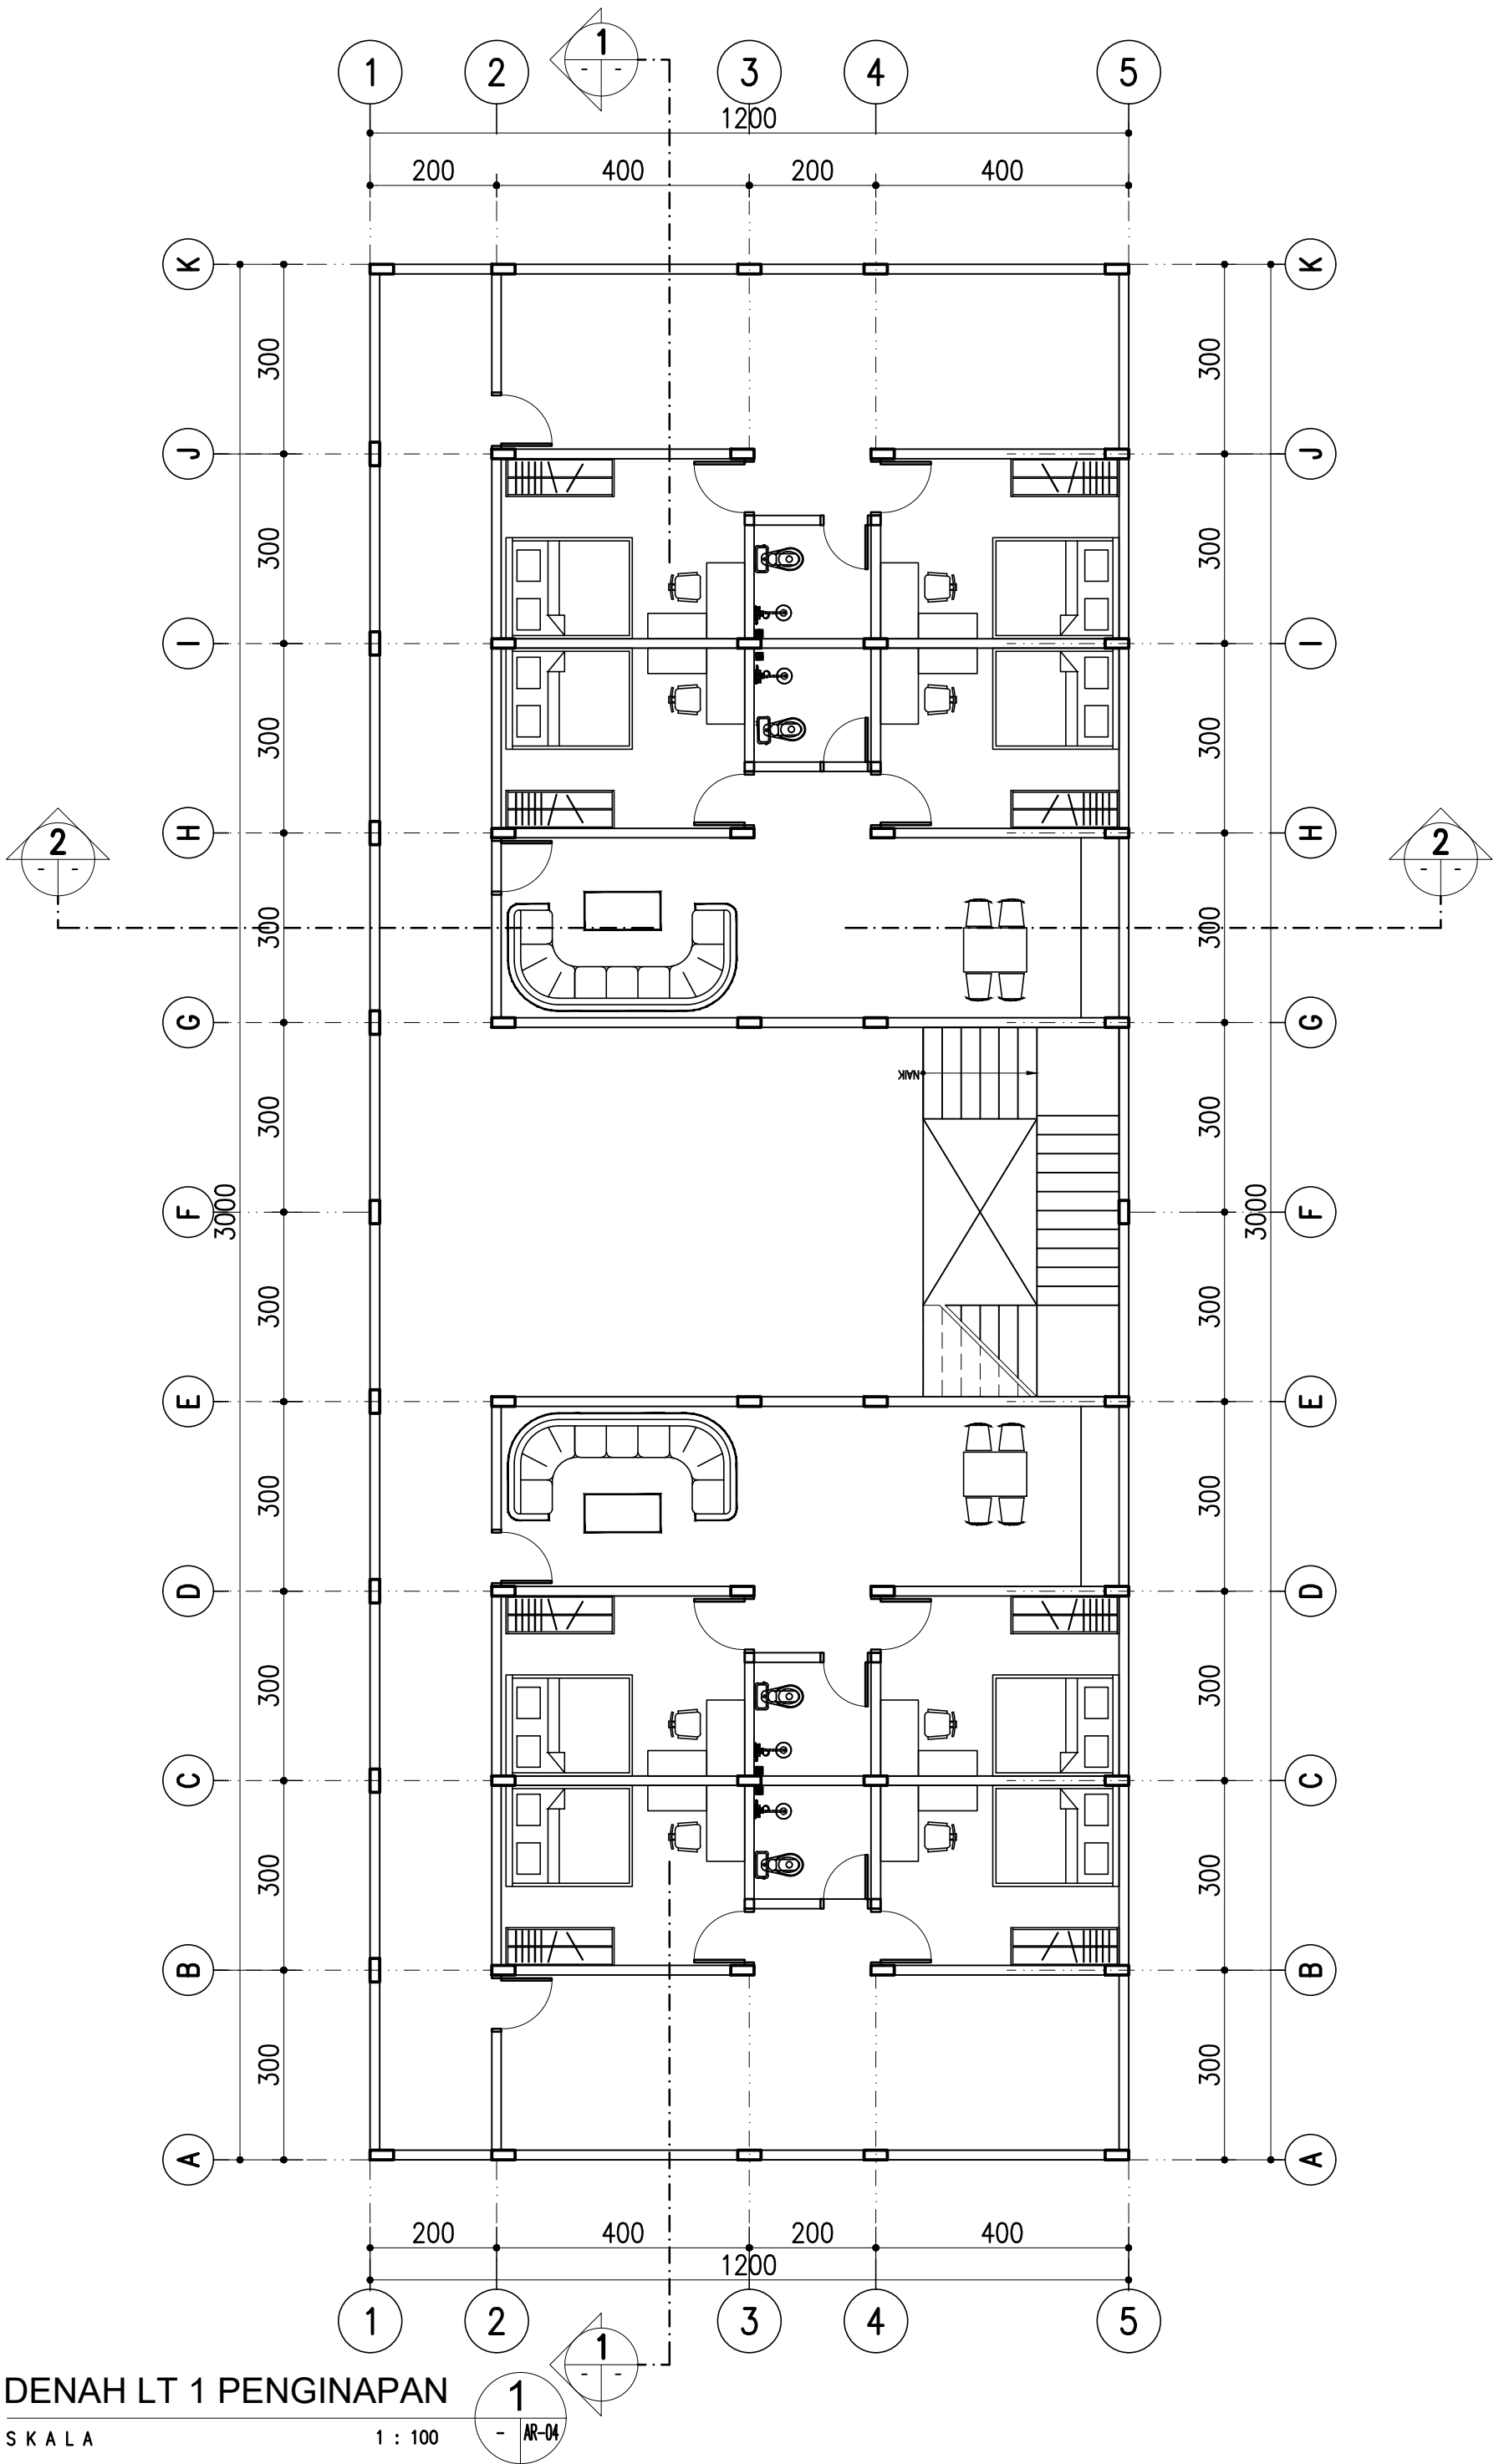

DENAH LT 1 PENGINAPAN

SKALA

1 : 100

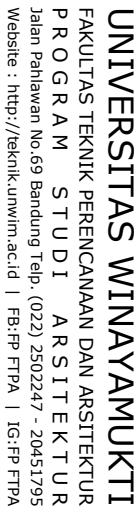

UNIVERSITAS WINAYAMUKTI

FAKULTAS TEKNIK PERENCANAAN DAN ARSITEKTUR

PROGRAM STUDI ARSITEKTUR

Website : <http://teknik.unwim.ac.id> | FB:FP FTPA | IG:FP FTPA

MATA KULIAH :

TUGAS AKHIR

DOSAN PEMBIMBING 1:

DIAN KUSBANDIAH ST.MT

MAHASISWA :

WAL MUHAMMAD YUSUP

JUDUL PROYEK :

ISLAMIC BOARDING SCHOOL


JUDUL GAMBAR :

DENAH LANTAI 2 & 3
RUMAH USTADZ

NOMOR LEMBAR

SKALA


1:100

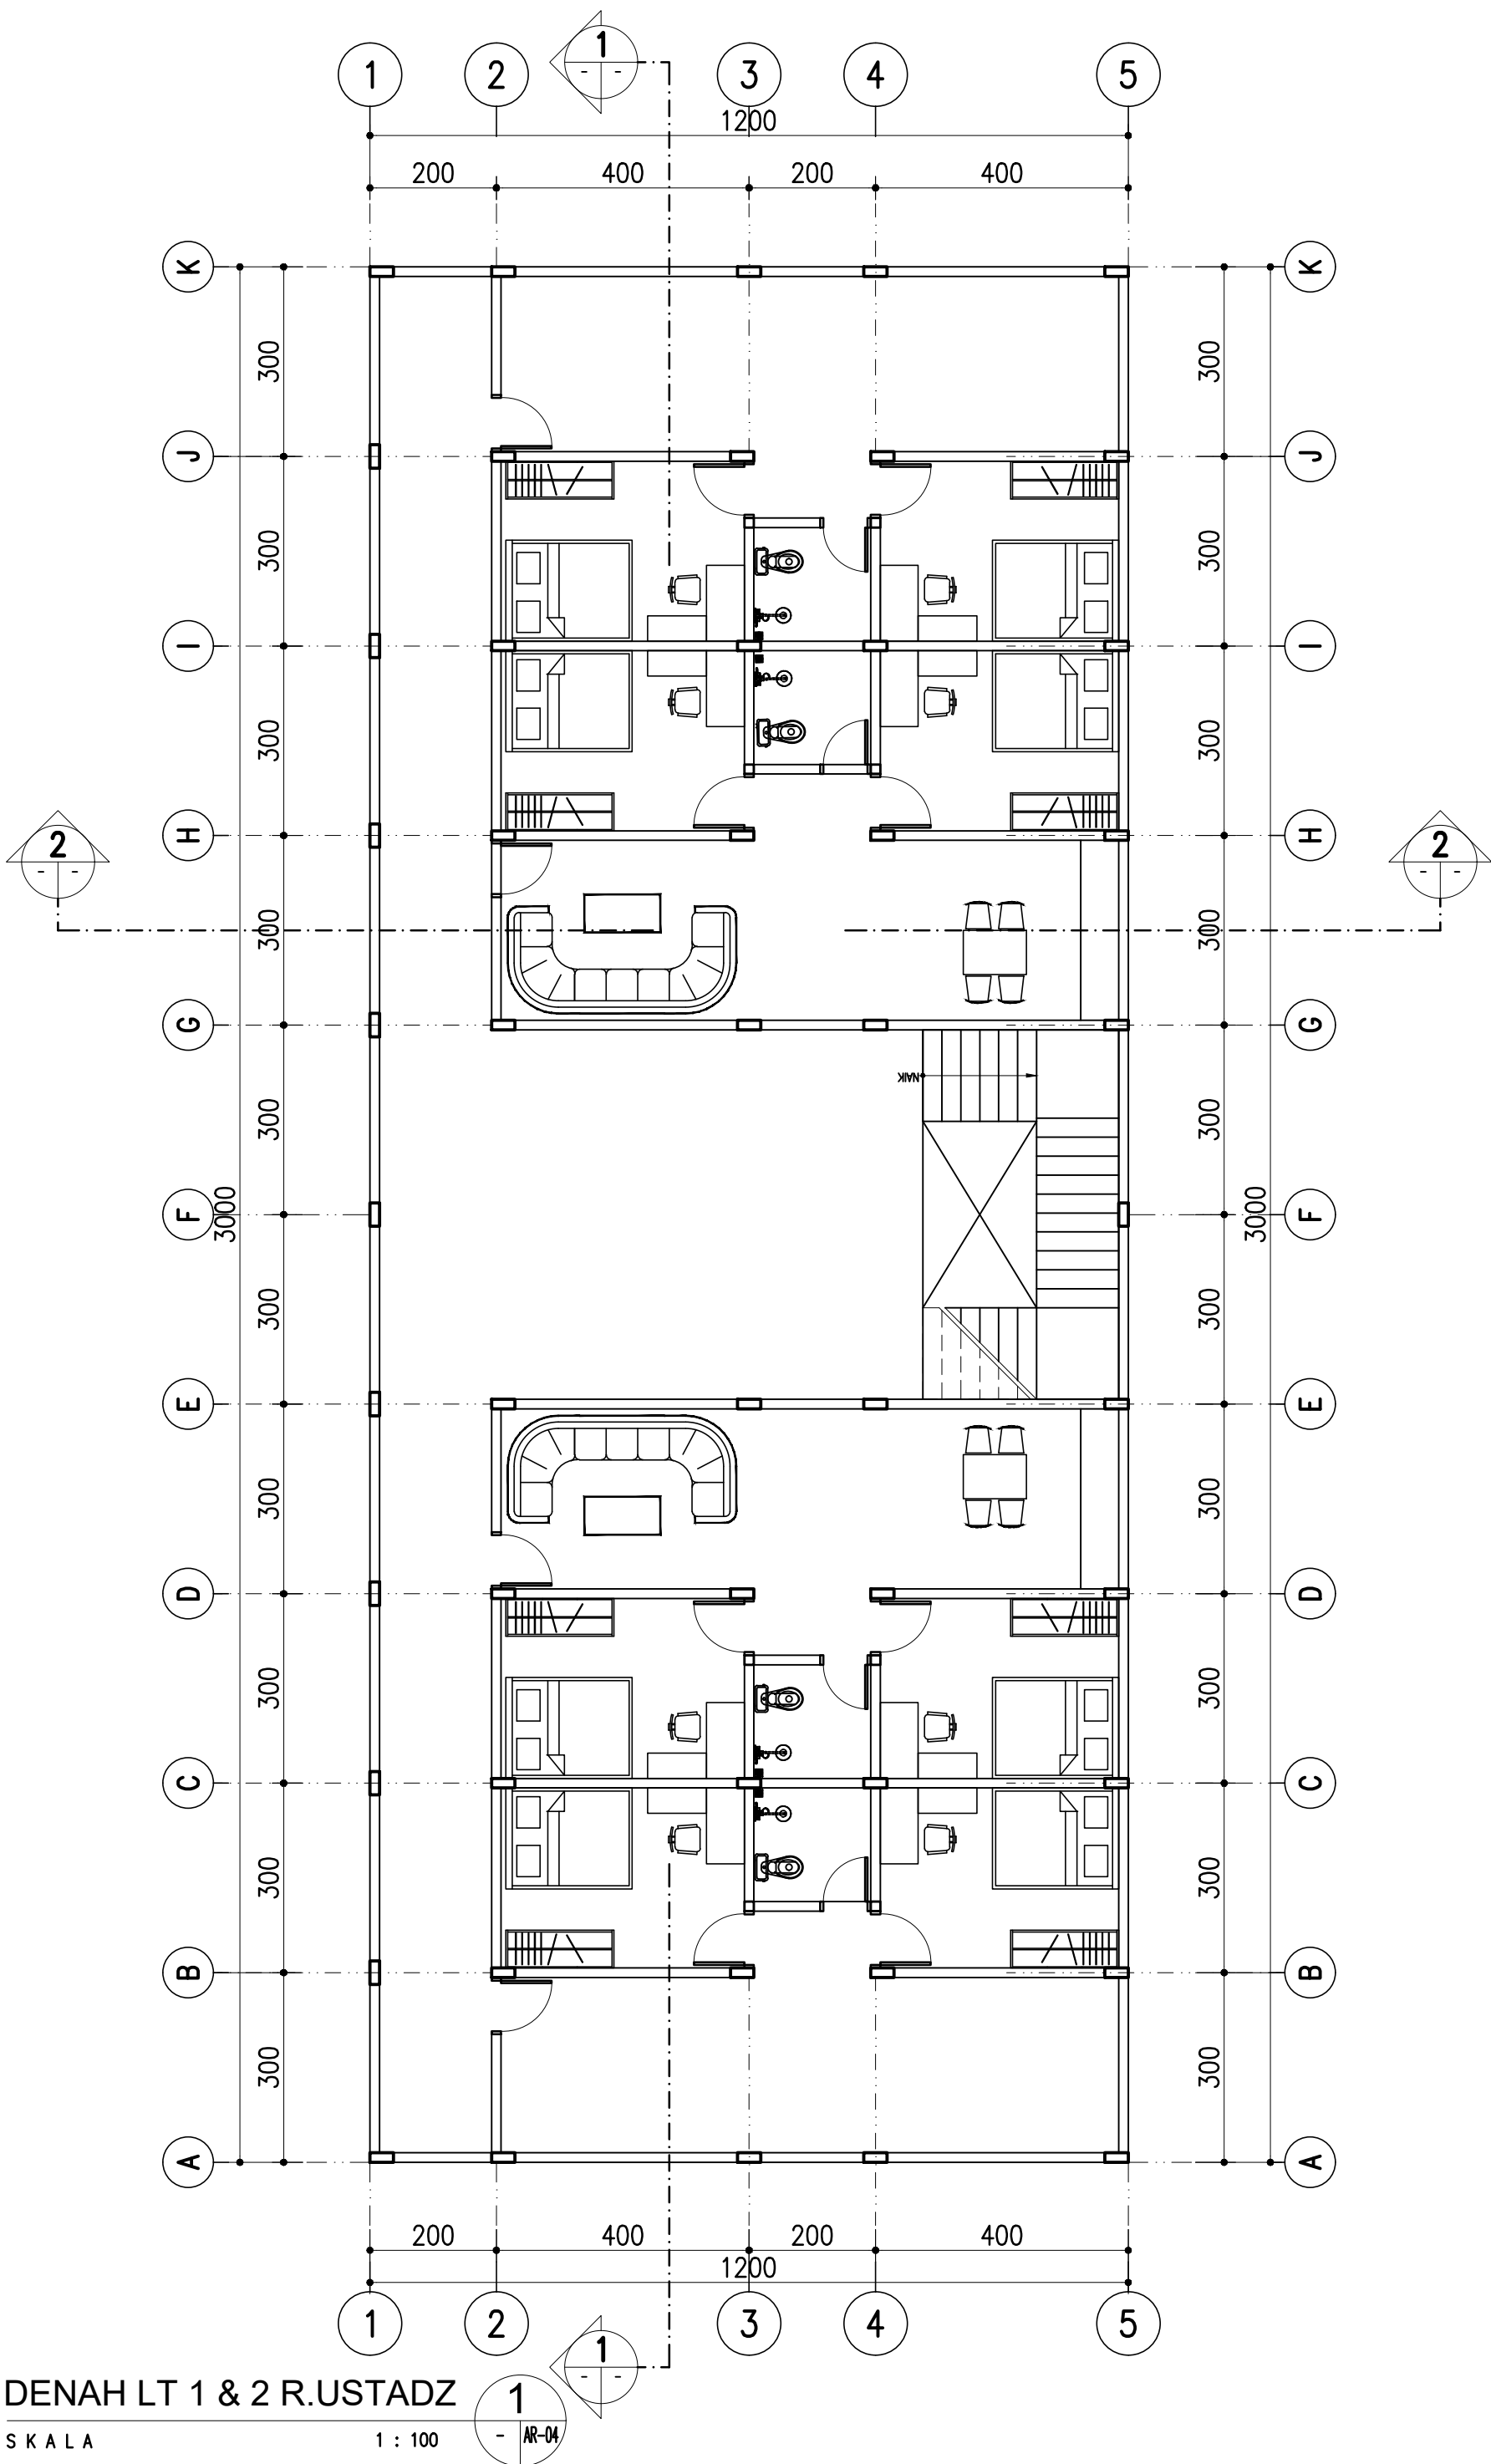

DENAH LT 1 & 2 R.USTADZ

SKALA

1 : 100

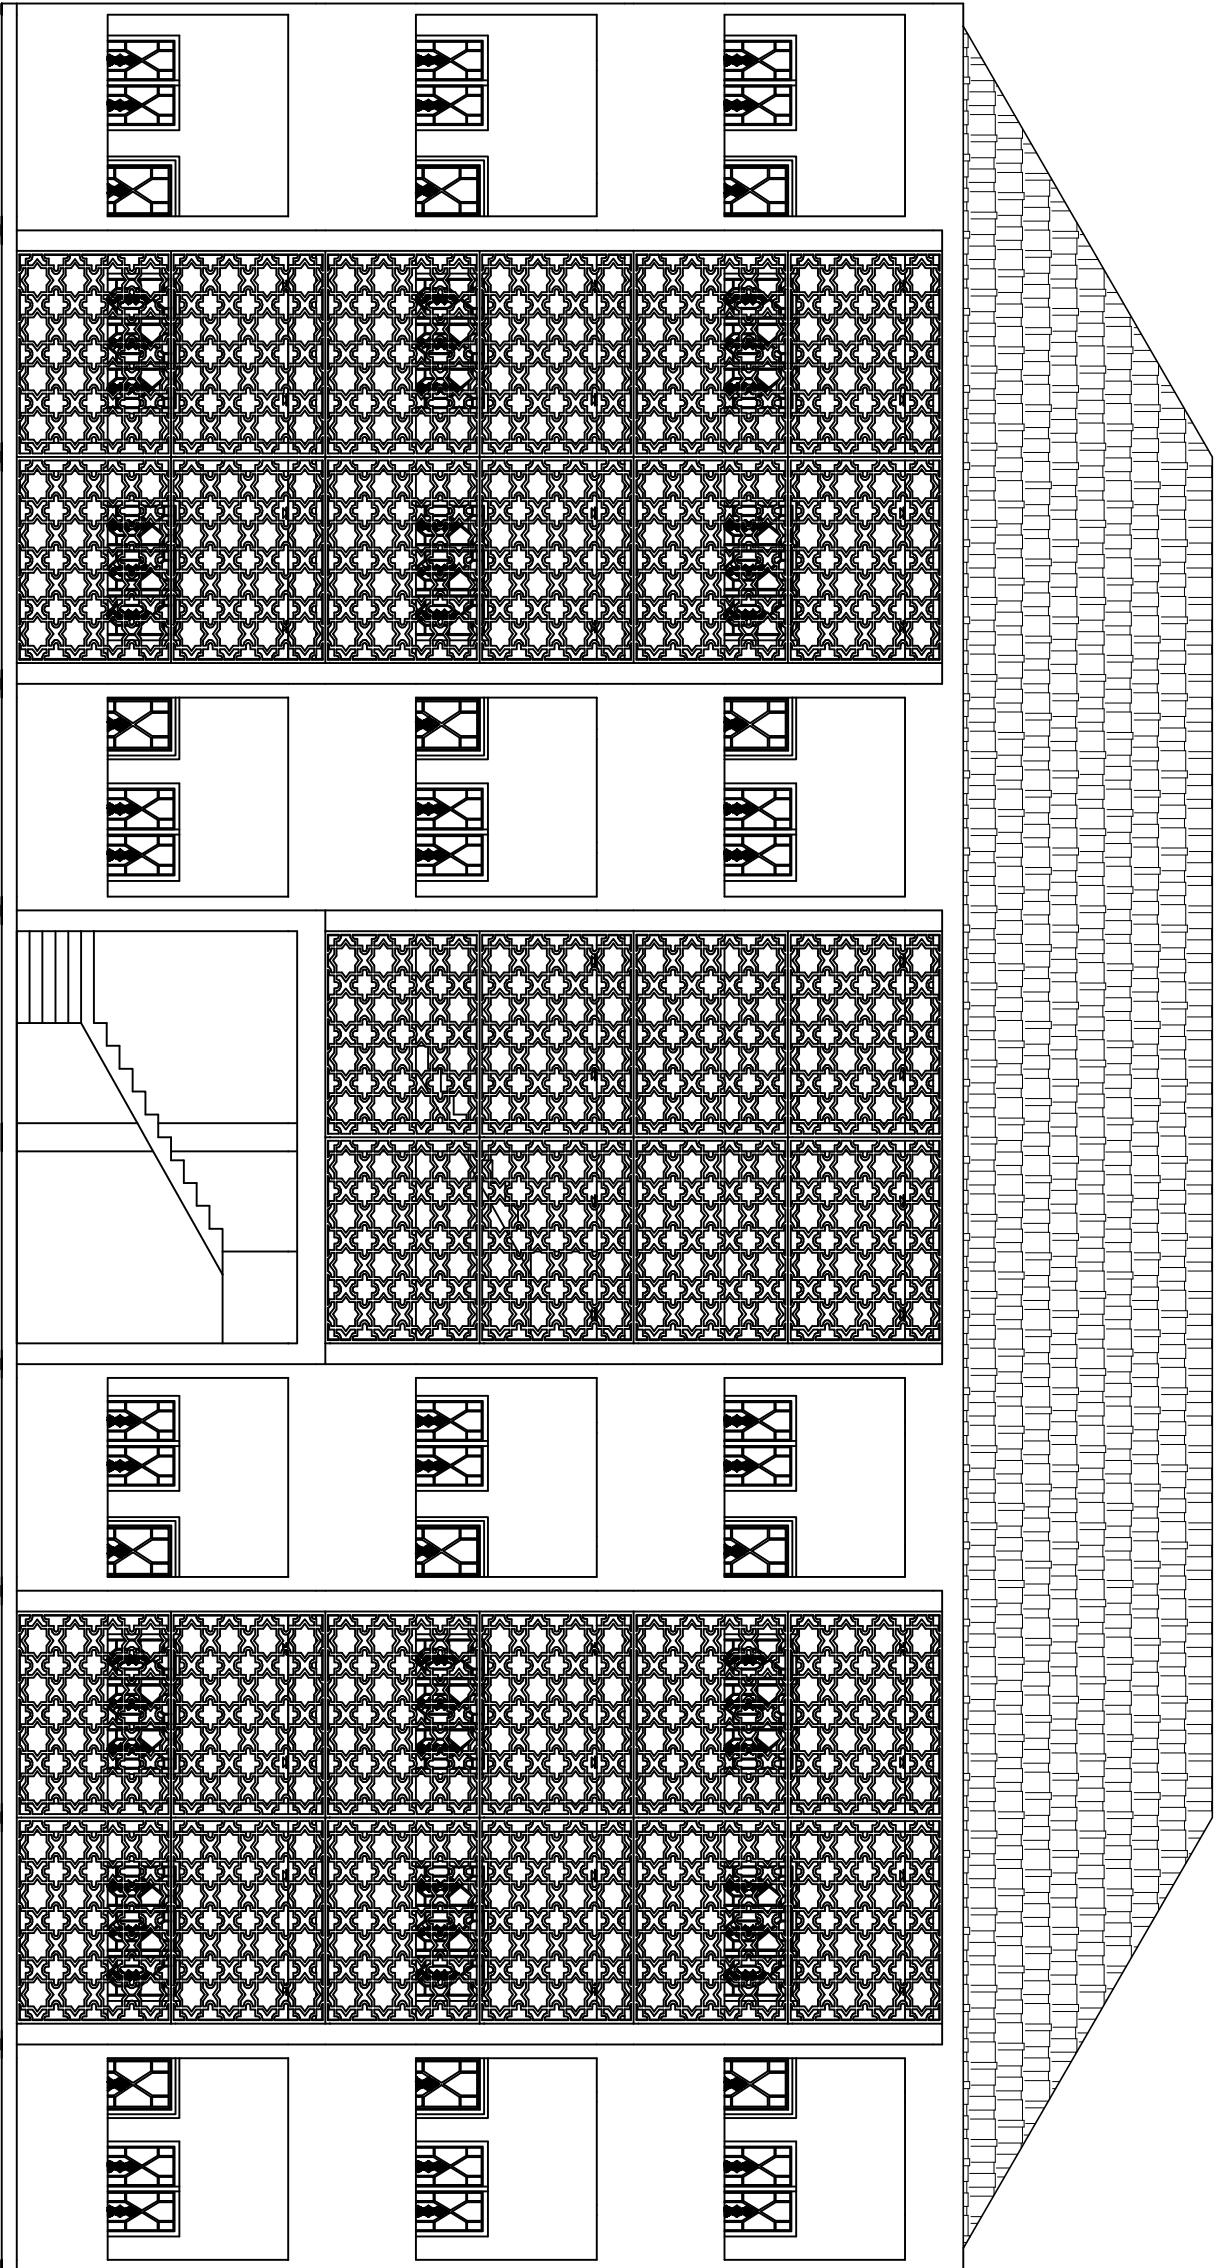


TAMPAK DEPAN R. USTADZ

1

SKALA

1 : 100

 UNIVERSITAS WINAYAMUKTI FAKULTAS TEKNIK PERENCANAAN DAN ARSITEKTUR PROGRAM STUDI ARSITEKTUR Jalan Pahlawan No.69 Bandung Telp. (022) 2502247 - 20451795 Website : http://teknik.unwm.ac.id FB:FP FTPA IG:FP FTPA		MATA KULIAH :		DOSEN PEMBIMBING 1 :		MAHASISWA :		JUDUL PROYEK :		JUDUL GAMBAR :		NOMOR LEMBAR	
		TUGAS AKHIR		DIAN KUSBANDIAH ST.MT		RIVAL MUHAMAD YUSUP		ISLAMIC BOARDING SCHOOL					
SIDANG TUGAS AKHIR				DOSEN PEMBIMBING 2 : TRI WAHYU HANDAYANI Ir. M.T.		NIM : 4122319120002		TEMA : ARSITEKTUR BIOFILIK		TAMPAK DEPAN RUMAH USTADZ		JUMLAH LEMBAR	
												1	
										SKALA		1:100	


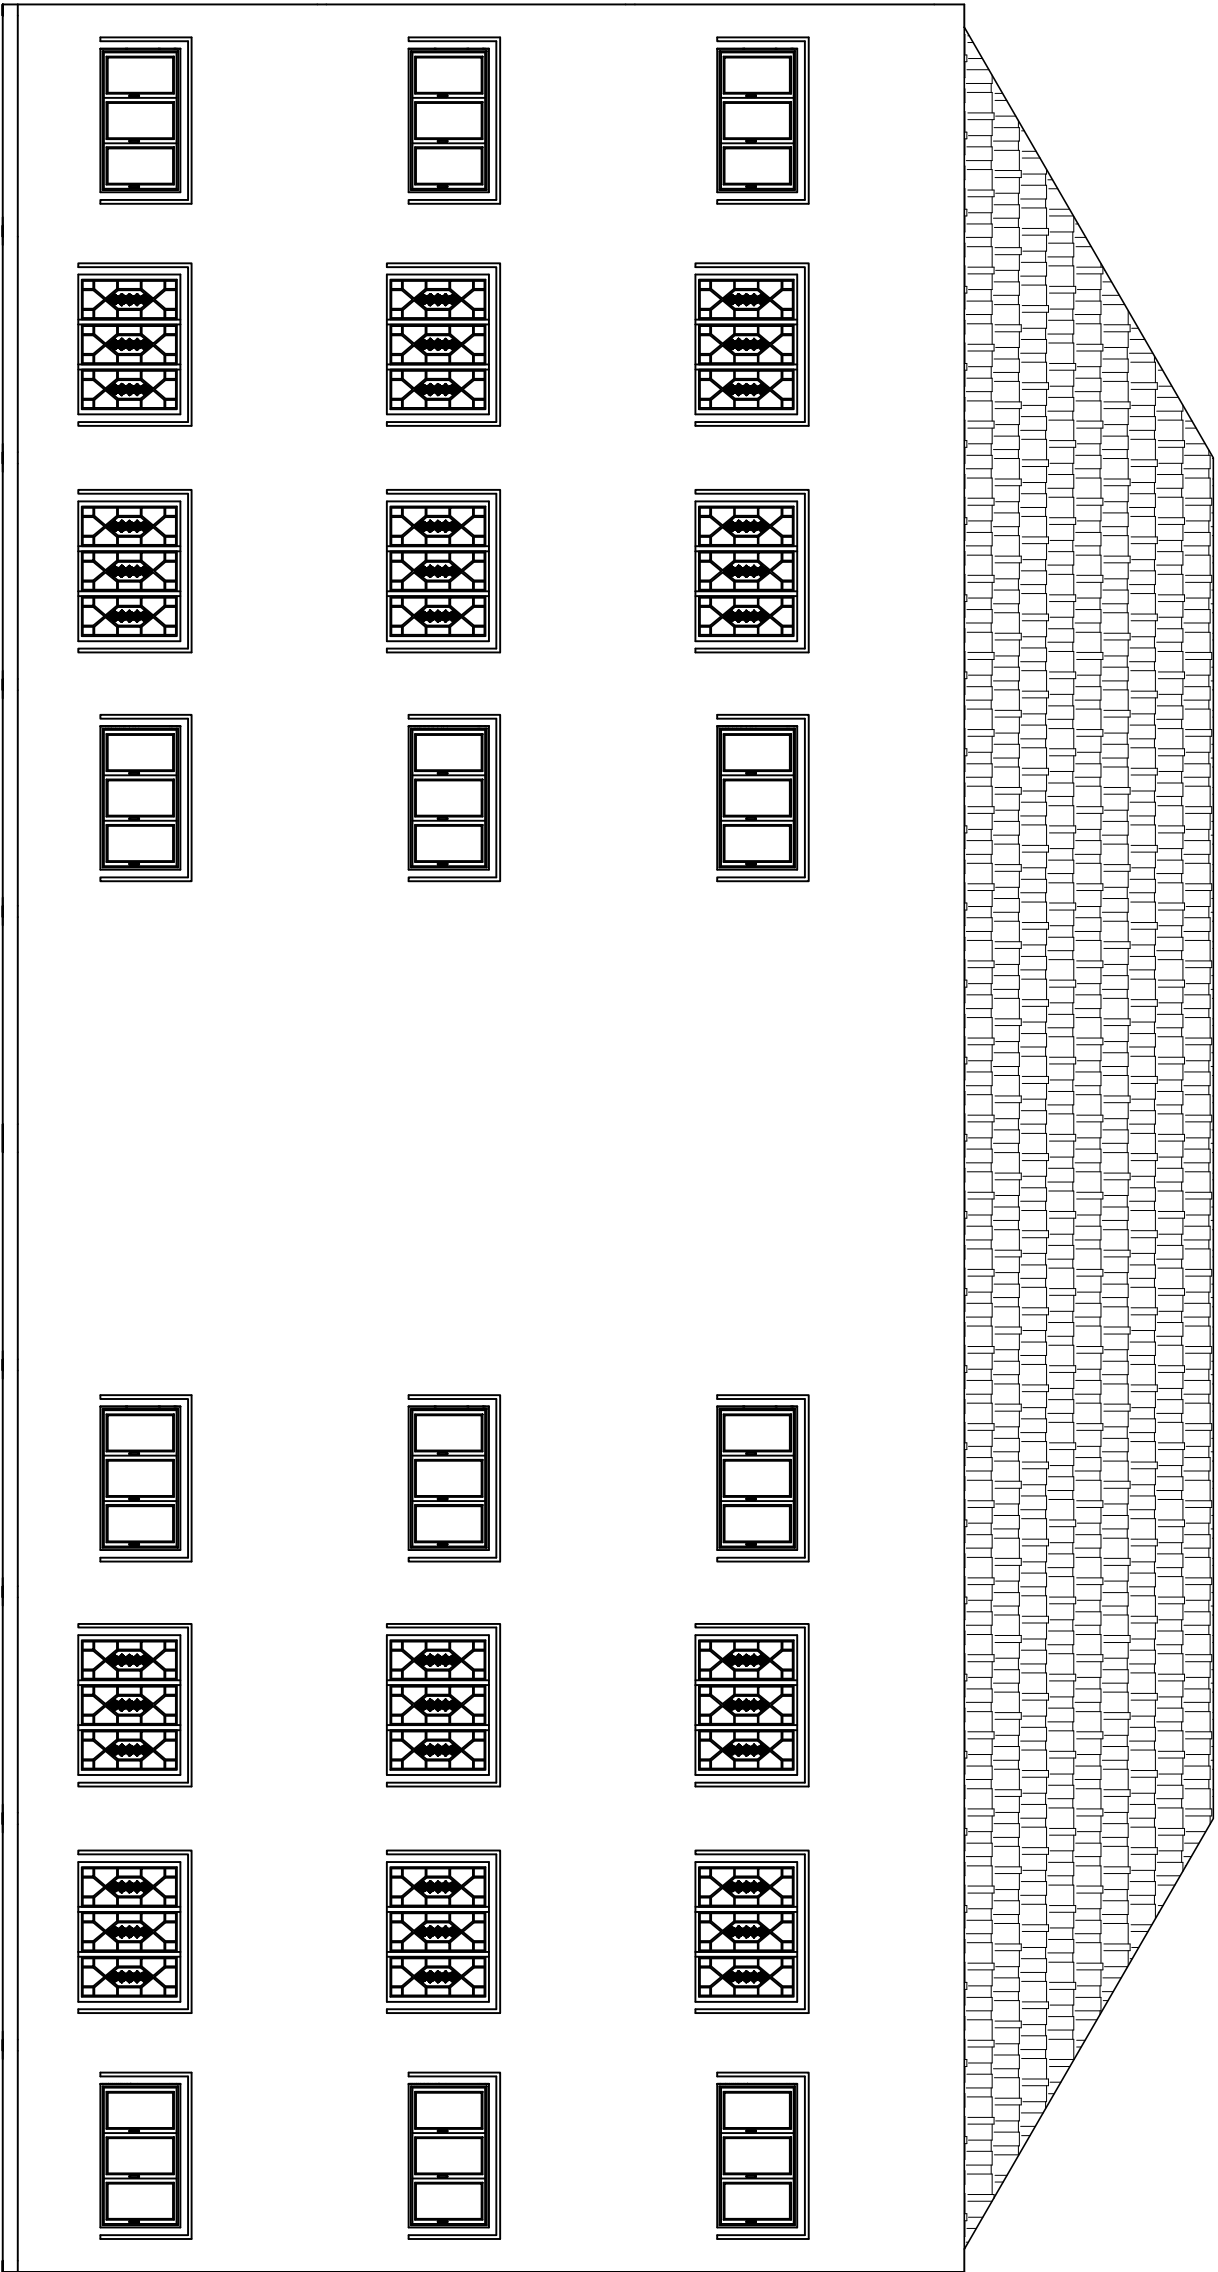


TAMPAK BELAKANG R. USTADZ



S K A L A


 UNIVERSITAS WINAYAMUKTI FAKULTAS TEKNIK PERENCANAAN DAN ARSITEKTUR P R O G R A M S T U D I A R S I T E K T U R Jalan Pahlawan No.69 Bandung Telp. (022) 2502247 - 20451795 Website : http://teknik.unwm.ac.id FB:FP FTPA IG:FP FTPA	MATA KULIAH :		DOSEN PEMBIMBING 1 :		MAHASISWA :		JUDUL PROYEK :		JUDUL GAMBAR :		NOMOR LEMBAR	
	TUGAS AKHIR		DIAN KUSBANDIAH ST.MT		RIVAL MUHAMAD YUSUP		ISLAMIC BOARDING SCHOOL				JUMLAH LEMBAR	
	SIDANG TUGAS AKHIR		DOSEN PEMBIMBING 2 : TRI WAHYU HANDAYANI Ir. M.T.		NIM : 4122319120002		TEMA : ARSITEKTUR BIOFILIK				1	
											SKALA 1:100	

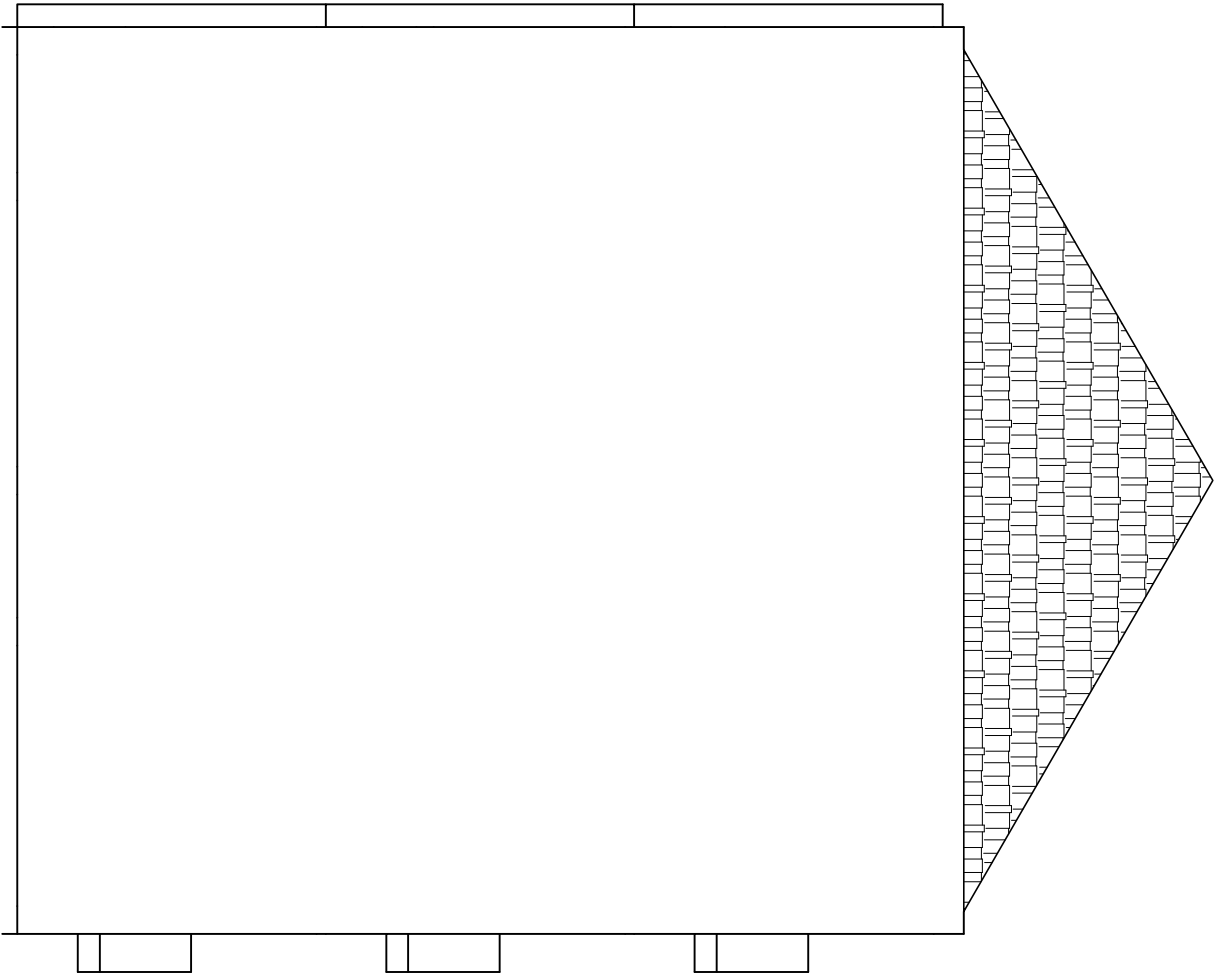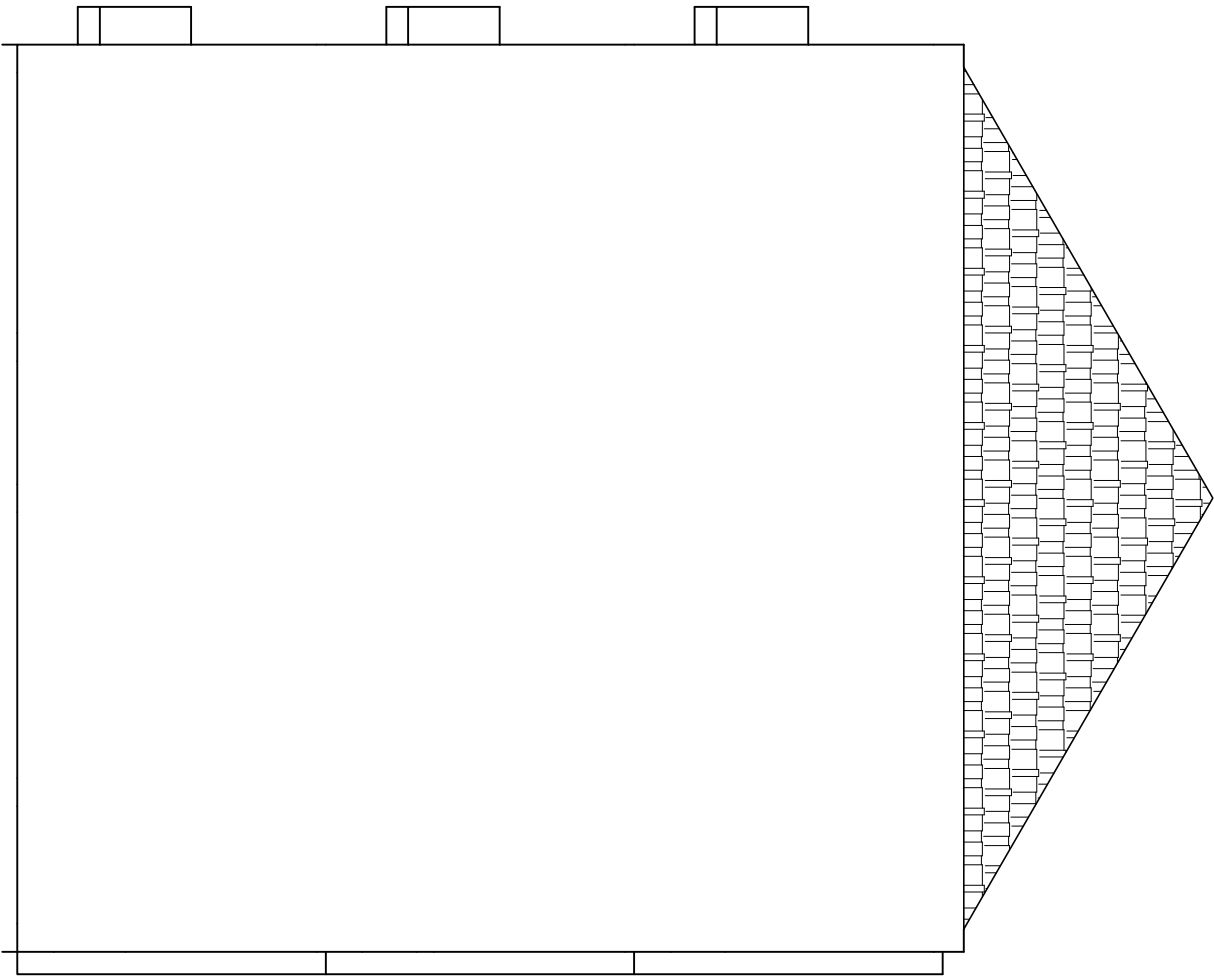

TAMPAK KIRI R. USTADZ

SKALA


1 : 100

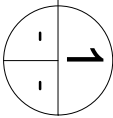


TAMPAK KANAN R. USTADZ

SKALA

1 : 100

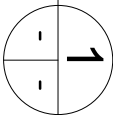


 UNIVERSITAS WINAYAMUKTI FAKULTAS TEKNIK PERENCANAAN DAN ARSITEKTUR P R O G R A M S T U D I A R S I T E K T U R Jalan Pahlawan No.69 Bandung Telp. (022) 2502247 - 20451795 Website : http://teknik.unwm.ac.id FB:FP FTPA IG:FP FTPA		MATA KULIAH : TUGAS AKHIR		DOSEN PEMBIMBING 1 : DIAN KUSBANDIAH ST.MT		MAHASISWA : RIVAL MUHAMAD YUSUP		JUDUL PROYEK : ISLAMIC BOARDING SCHOOL		JUDUL GAMBAR : DENAH LANTAI 2 RUMAH USTADZ		NOMOR LEMBAR		
SIDANG TUGAS AKHIR		DOSEN PEMBIMBING 2 : TRI WAHYU HANDAYANI Ir. M.T.		NIM : 4122319120002		TEMA : ARSITEKTUR BIOFILIK				JUMLAH LEMBAR		1		
										SKALA		1:100		

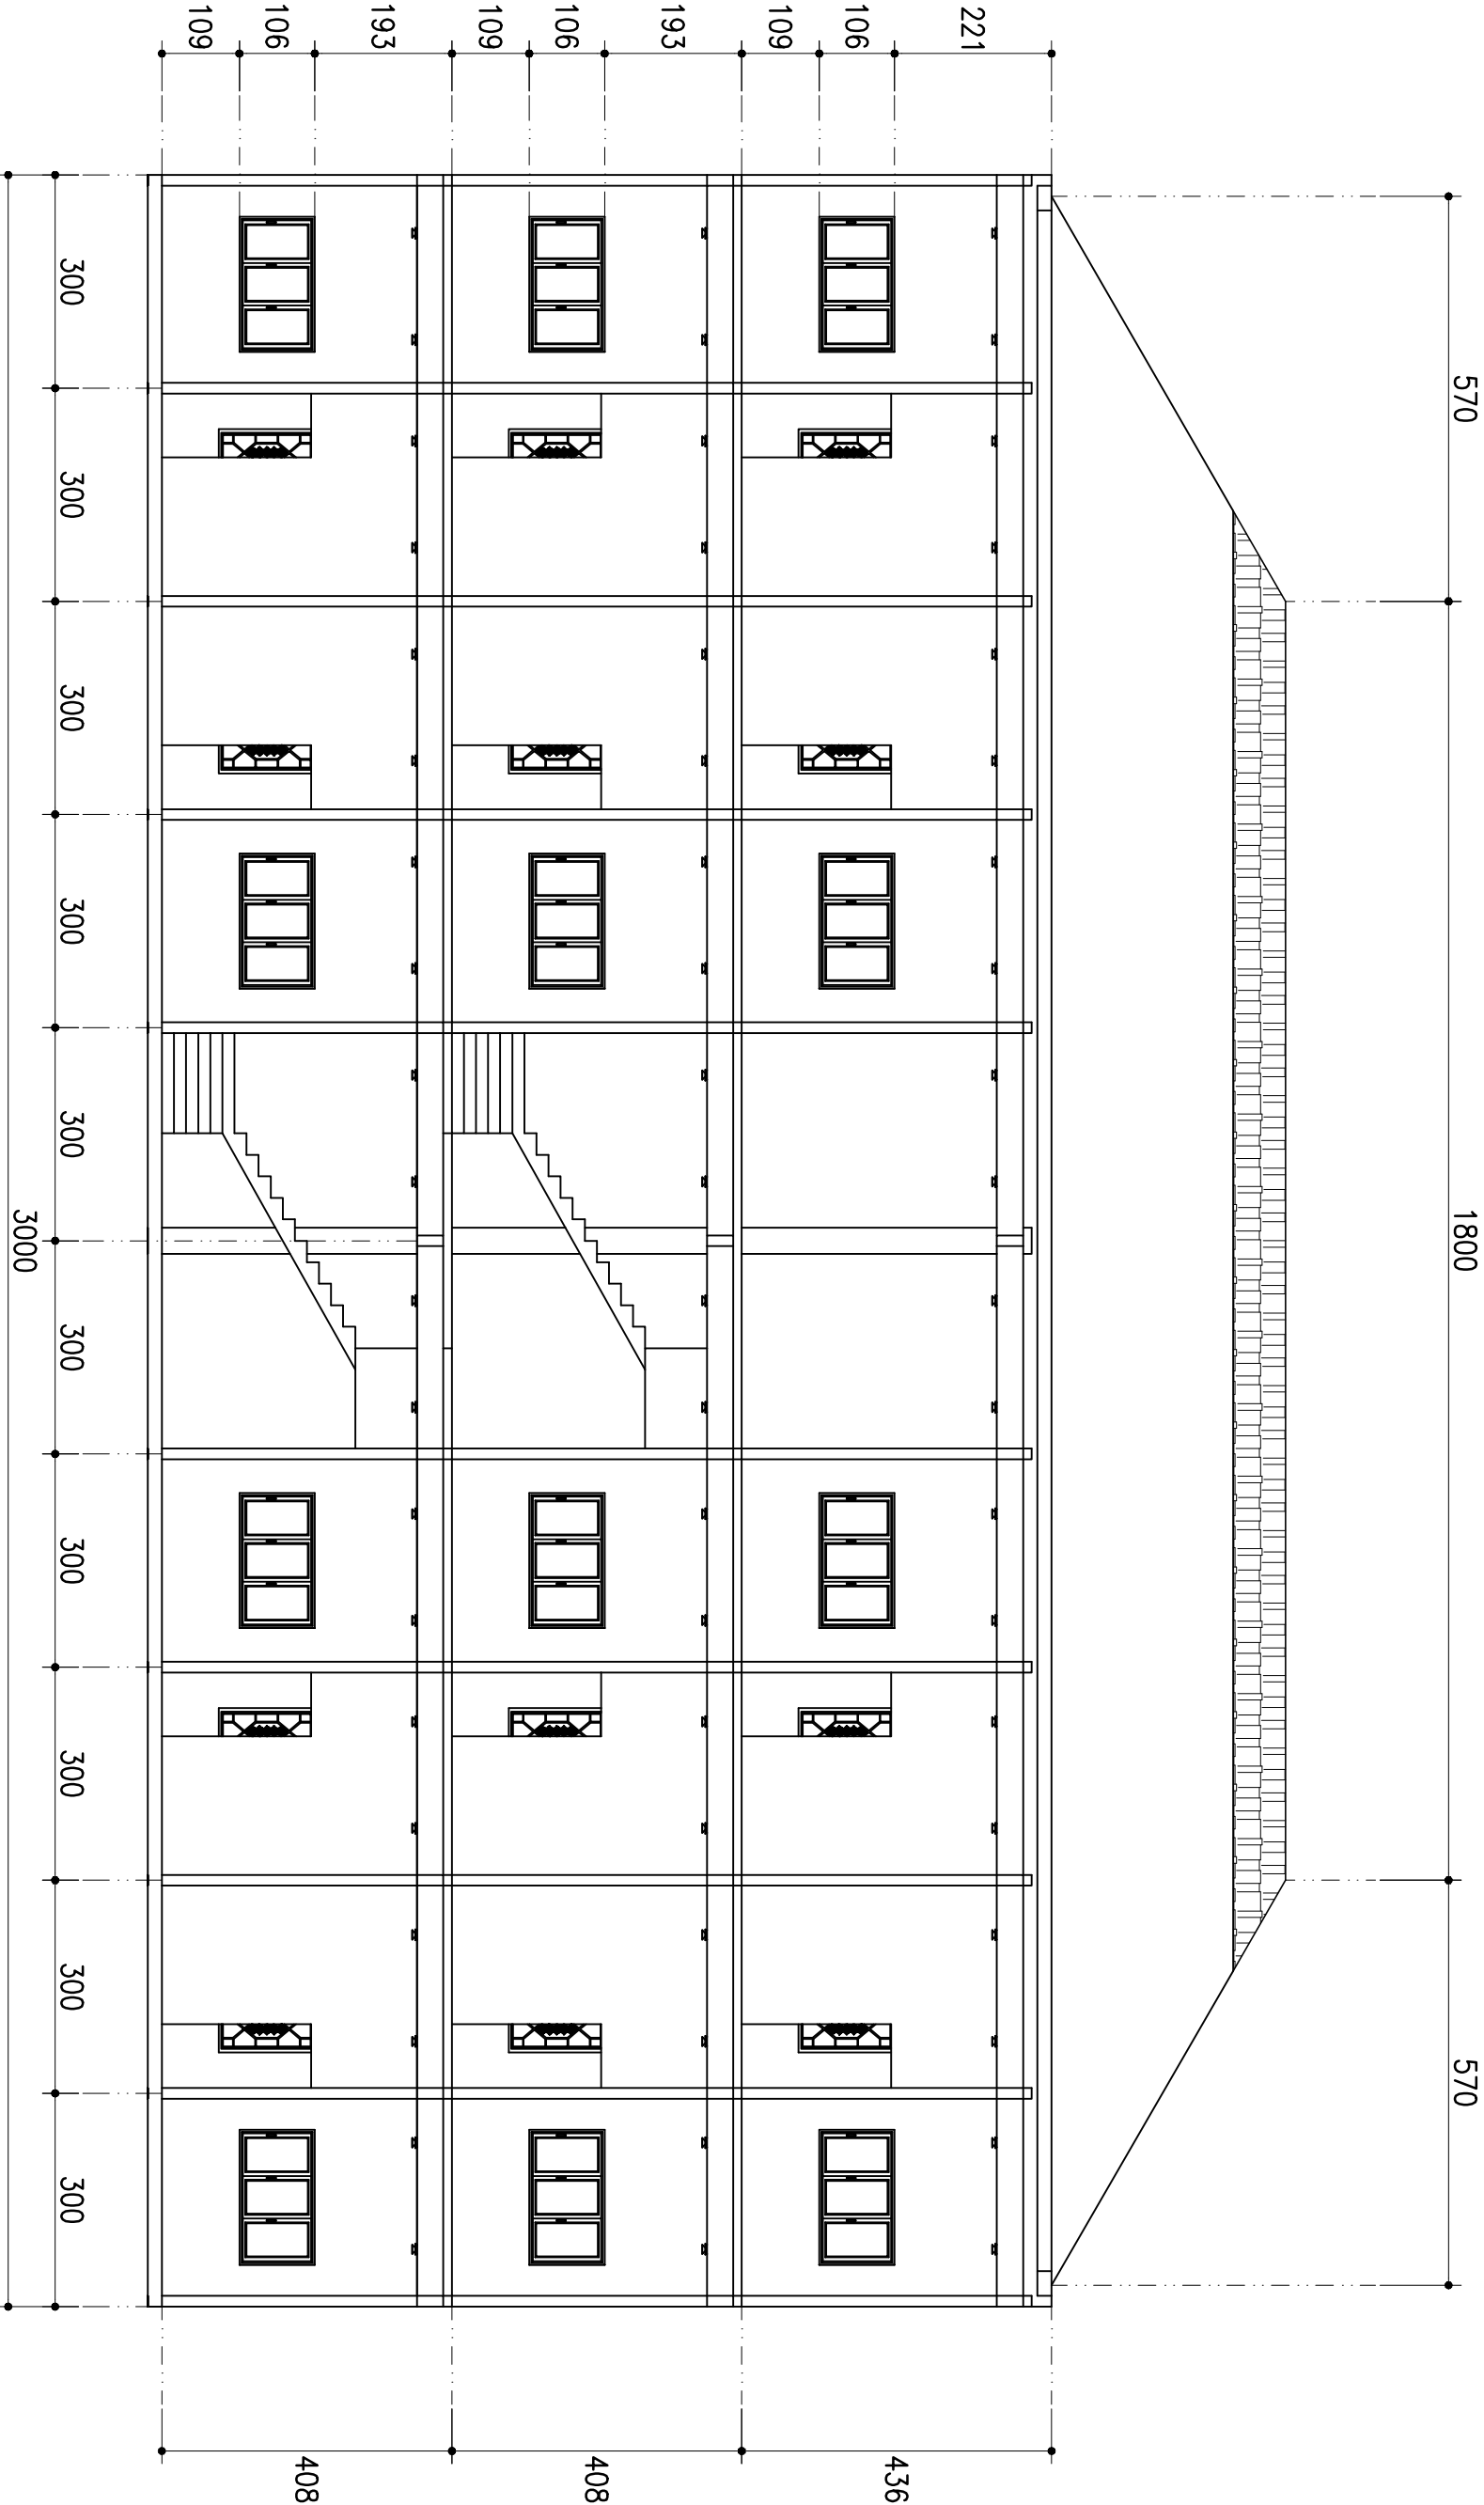


POTONGAN 1. USTADZ

S K A L A

1 : 100

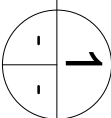

 UNIVERSITAS WINAYAMUKTI FAKULTAS TEKNIK PERENCANAAN DAN ARSITEKTUR PROGRAM STUDI ARSITEKTUR Jalan Pahlawan No.69 Bandung Telp. (022) 2502247 - 20451795 Website : http://teknik.unwm.ac.id FB:FP FTPA IG:FP FTPA		MATA KULIAH : TUGAS AKHIR		DOSEN PEMBIMBING 1 : DIAN KUSBANDIAH ST.MT		MAHASISWA : RIVAL MUHAMAD YUSUP		JUDUL PROYEK : ISLAMIC BOARDING SCHOOL		JUDUL GAMBAR : POTONGAN 1 RUMAH USTADZ		NOMOR LEMBAR		
SIDANG TUGAS AKHIR		DOSEN PEMBIMBING 2 : TRI WAHYU HANDAYANI Ir. M.T.		NIM : 4122319120002		TEMA : ARSITEKTUR BIOFILIK				JUMLAH LEMBAR		1		
										SKALA		1:100		

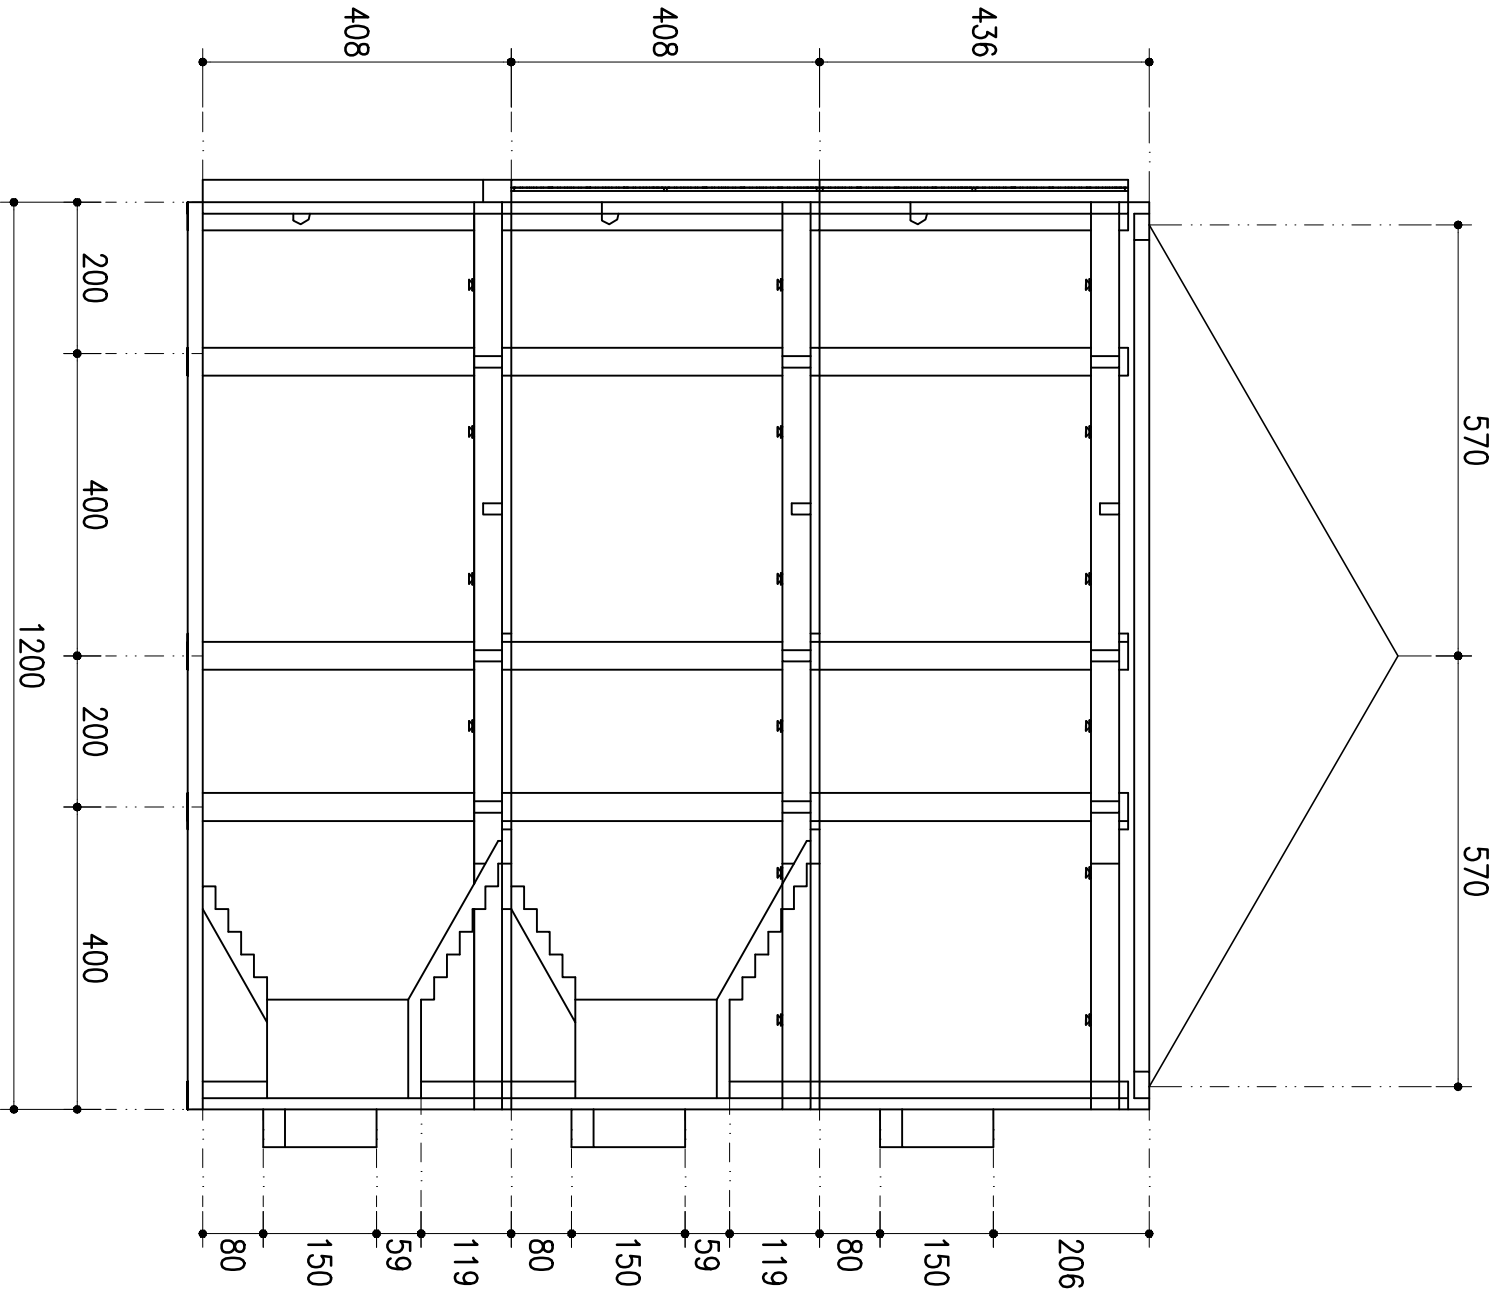

POTONGAN 2 R. USTADZ

S K A L A

1 : 100

1

 UNIVERSITAS WINAYAMUKTI FAKULTAS TEKNIK PERENCANAAN DAN ARSITEKTUR P R O G R A M S T U D I A R S I T E K T U R Jalan Pahlawan No.69 Bandung Telp. (022) 2502247 - 20451795 Website : http://teknik.unwm.ac.id FB:FP FTPA IG:FP FTPA			MATA KULIAH : TUGAS AKHIR		DOSEN PEMBIMBING 1 : DIAN KUSBANDIAH ST.MT		MAHASISWA : RIVAL MUHAMAD YUSUP		JUDUL PROYEK : ISLAMIC BOARDING SCHOOL		JUDUL GAMBAR : DENAH LANTAI 1 RUMAH USTADZ		NOMOR LEMBAR		
SIDANG TUGAS AKHIR			DOSEN PEMBIMBING 2 : TRI WAHYU HANDAYANI Ir..M.T.		NIM : 4122319120002		TEMA : ARSITEKTUR BIOFLIK				JUMLAH LEMBAR		1		
											SKALA		1:100		