

PENGABDIAN MASYARAKAT
DESAIN MASTERPLAN
MASJID & TPA
AL-FALAH

PEMBERI TUGAS :
YAYASAN DKM AL-FALAH



DESIGNED BY :



HRA STUDIO

BANDUNG, JULI 2024

BANDUNG, MUHARRAM 1446 H




DAFTAR GAMBAR

ARSITEKTUR

MASJID & TPA AL-FALAH

NO	NO GAMBAR	JUDUL GAMBAR	SKALA
ARSITEKTUR			
01	ARS – 01	BLOK PLAN	1 :150
02	ARS – 02	SITE PLAN	1 :150
03	ARS – 03	DENAH, TAMPAK, POTONGAN MASJID	1 :250
04	ARS – 04	DENAH, TAMPAK, POTONGAN TPA	1 :250
05	ARS – 05	PERSPEKTIF MATA BURUNG DEPAN MASJID	NTS
06	ARS – 06	PERSPEKTIF MATA MANUSIA DEPAN MASJID	NTS
07	ARS – 07	PERSPEKTIF MATA BURUNG BELAKANG MASJID	NTS
08	ARS – 08	PERSPEKTIF MATA MANUSIA BELAKANG MASJID	NTS
09	ARS – 09	PERSPEKTIF MATA BURUNG DEPAN TPA	NTS
10	ARS – 10	PERSPEKTIF MATA MANUSIA DEPAN TPA	NTS
11	ARS – 11	PERSPEKTIF MATA BURUNG BELAKANG TPA	NTS
12	ARS – 12	PERSPEKTIF MATA MANUSIA BELAKANG TPA	NTS
13	ARS – 13	PERSPEKTIF MATA BURUNG DEPAN MASJID & TPA	NTS
14	ARS – 14	PERSPEKTIF MATA MANUSIA DEPAN MASJID & TPA	NTS
15	ARS – 15	PERSPEKTIF MATA BURUNG BELAKANG MASJID & TPA	NTS
16	ARS – 16	PERSPEKTIF MATA MANUSIA BELAKANG MASJID & TPA	NTS


CATATAN		
K E T E R A N G A N		
TANGGAL	KETERANGAN	PARAF
PEMBERI TUGAS		
YAYASAN DKM AL-FALAH		
DESAINER :		
 HILMAN RISMAYADI ARCHITECTS BANDUNG, WEST JAVA, INDONESIA ARCHITECTURE INTERIOR 3D MODELLING 3D ANIMATION MAQUETTE T : 0853.1480.4444 E : HILMANRISMAYADIARCHITECTS@GMAIL.COM A : BANDUNG, WEST JAVA, INDONESIA LANDSCAPE MASTERPLAN PLANNING URBAN DESIGN ENGINEERING		
ARSITEK PRINSIPAL :		
AR. HILMAN RISMAYADI, ST, MT, IAI		
DESAINER :		
-		
AHLI STRUKTUR :		
-		
AHLI MEKANIKAL & ELEKTRIKAL :		
-		
ESTIMATOR :		
-		
PROYEK :		
DESAIN MASTERPLAN MASJID & TPA AL-FALAH		
LOKASI :		
JL. AWILIGAR RAYA, CIBEUNYING, KEC. CIMENYAN, KAB. BANDUNG, JAWA BARAT, INDONESIA		
JUDUL :		
GAMBAR		SKALA
DAFTAR GAMBAR		NTS
BANGUNAN : MASJID & TPA		
PROJECT	NO GAMBAR	JUMLAH LEMBAR
AR & INT	-	17

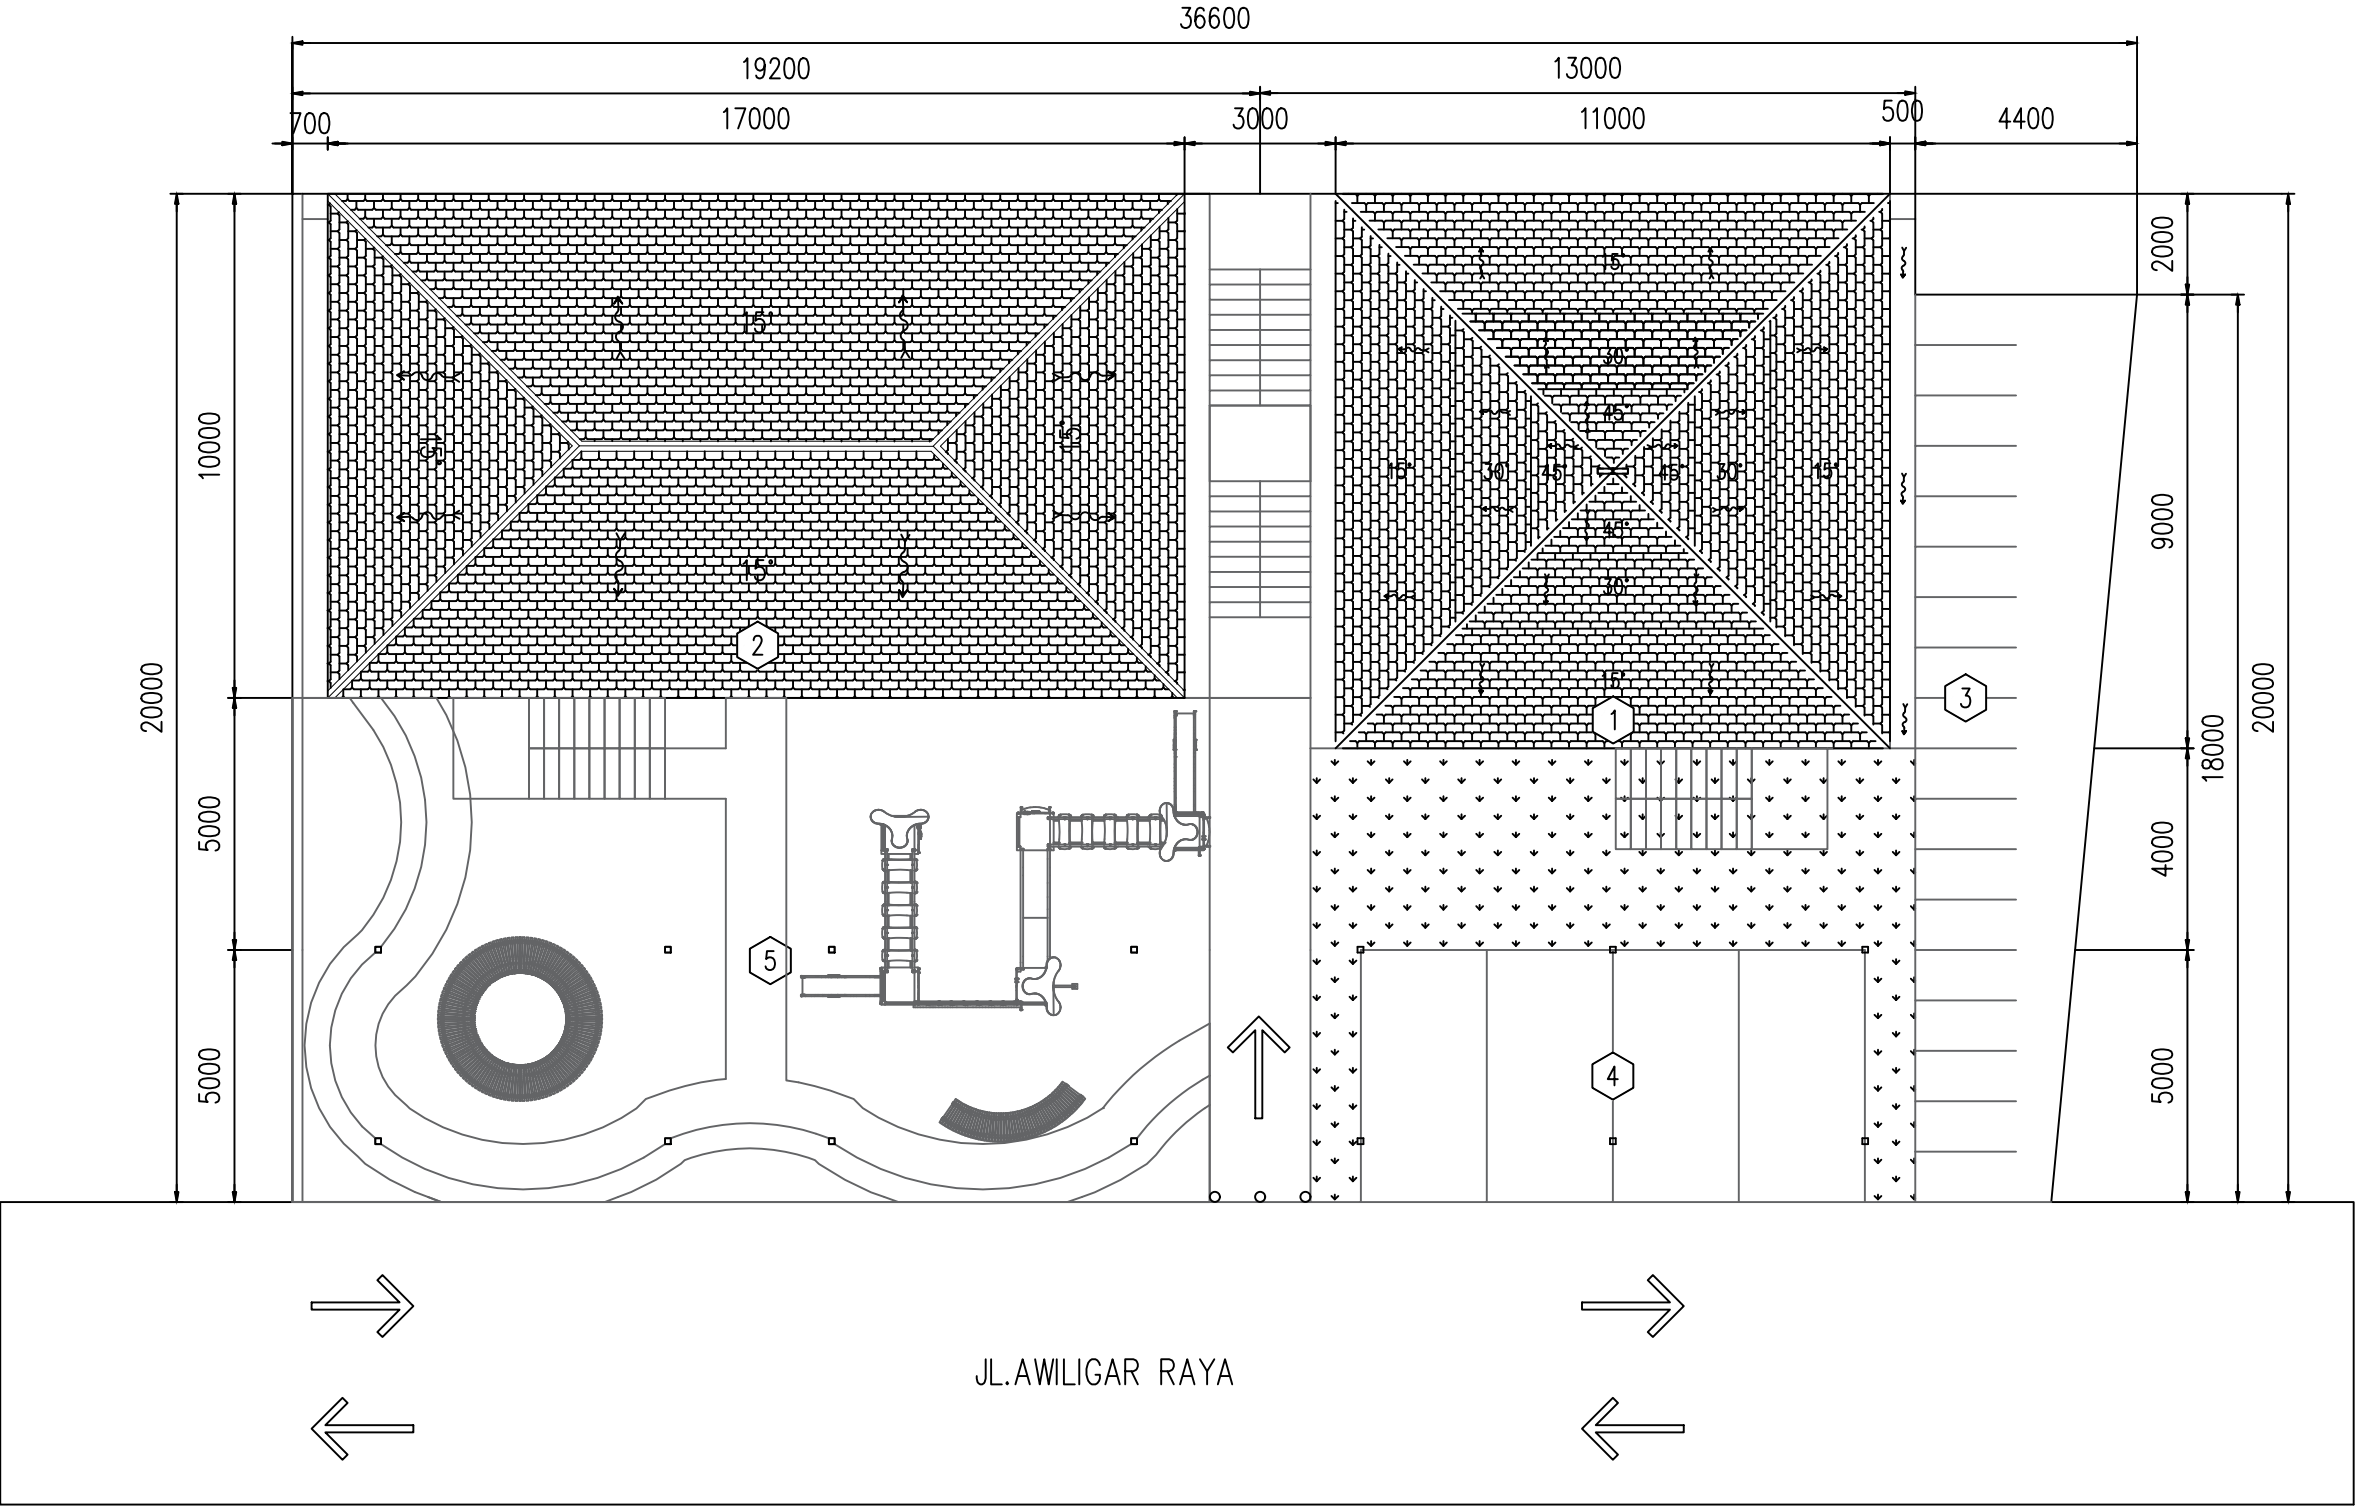

BLOK PLAN
SKALA 1 : 150

- 1.MASJID
- 2.TPA AL-FALAH
- 3.PARKIR MOTOR
- 4.PARKIR MOBIL
- 5.HALAMAN TERBUKA


CATATAN		
K E T E R A N G A N		
TANGGAL	KETERANGAN	PARAF
PEMBERI TUGAS		
YAYASAN DKM AL-FALAH		
DESAINER :		
HILMAN RISMAYADI ARCHITECTS BANDUNG, WEST JAVA, INDONESIA ARCHITECTURE INTERIOR 3D MODELLING 3D ANIMATION MAQUETTE T : 0853.1480.4444 E : HILMANRISMAYADIARCHITECTS@GMAIL.COM A : BANDUNG, WEST JAVA, INDONESIA LANDSCAPE MASTERPLAN PLANNING URBAN DESIGN ENGINEERING		
ARSITEK PRINSIPAL :		
AR. HILMAN RISMAYADI, ST, MT, IAI		
DESAINER :		
-		
AHLI STRUKTUR :		
-		
AHLI MEKANIKAL & ELEKTRIKAL :		
-		
ESTIMATOR :		
-		
PROYEK :		
DESAIN MASTERPLAN MASJID & TPA AL-FALAH		
LOKASI :		
JL. AWILIGAR RAYA, CIBEUNYING, KEC. CIMENYAN, KAB. BANDUNG, JAWA BARAT, INDONESIA		
JUDUL :		
GAMBAR		SKALA
BLOK PLAN		1 : 150
BANGUNAN : MASJID & TPA		
PROJECT	NO GAMBAR	JUMLAH LEMBAR
AR & INT	ARS - 01	17

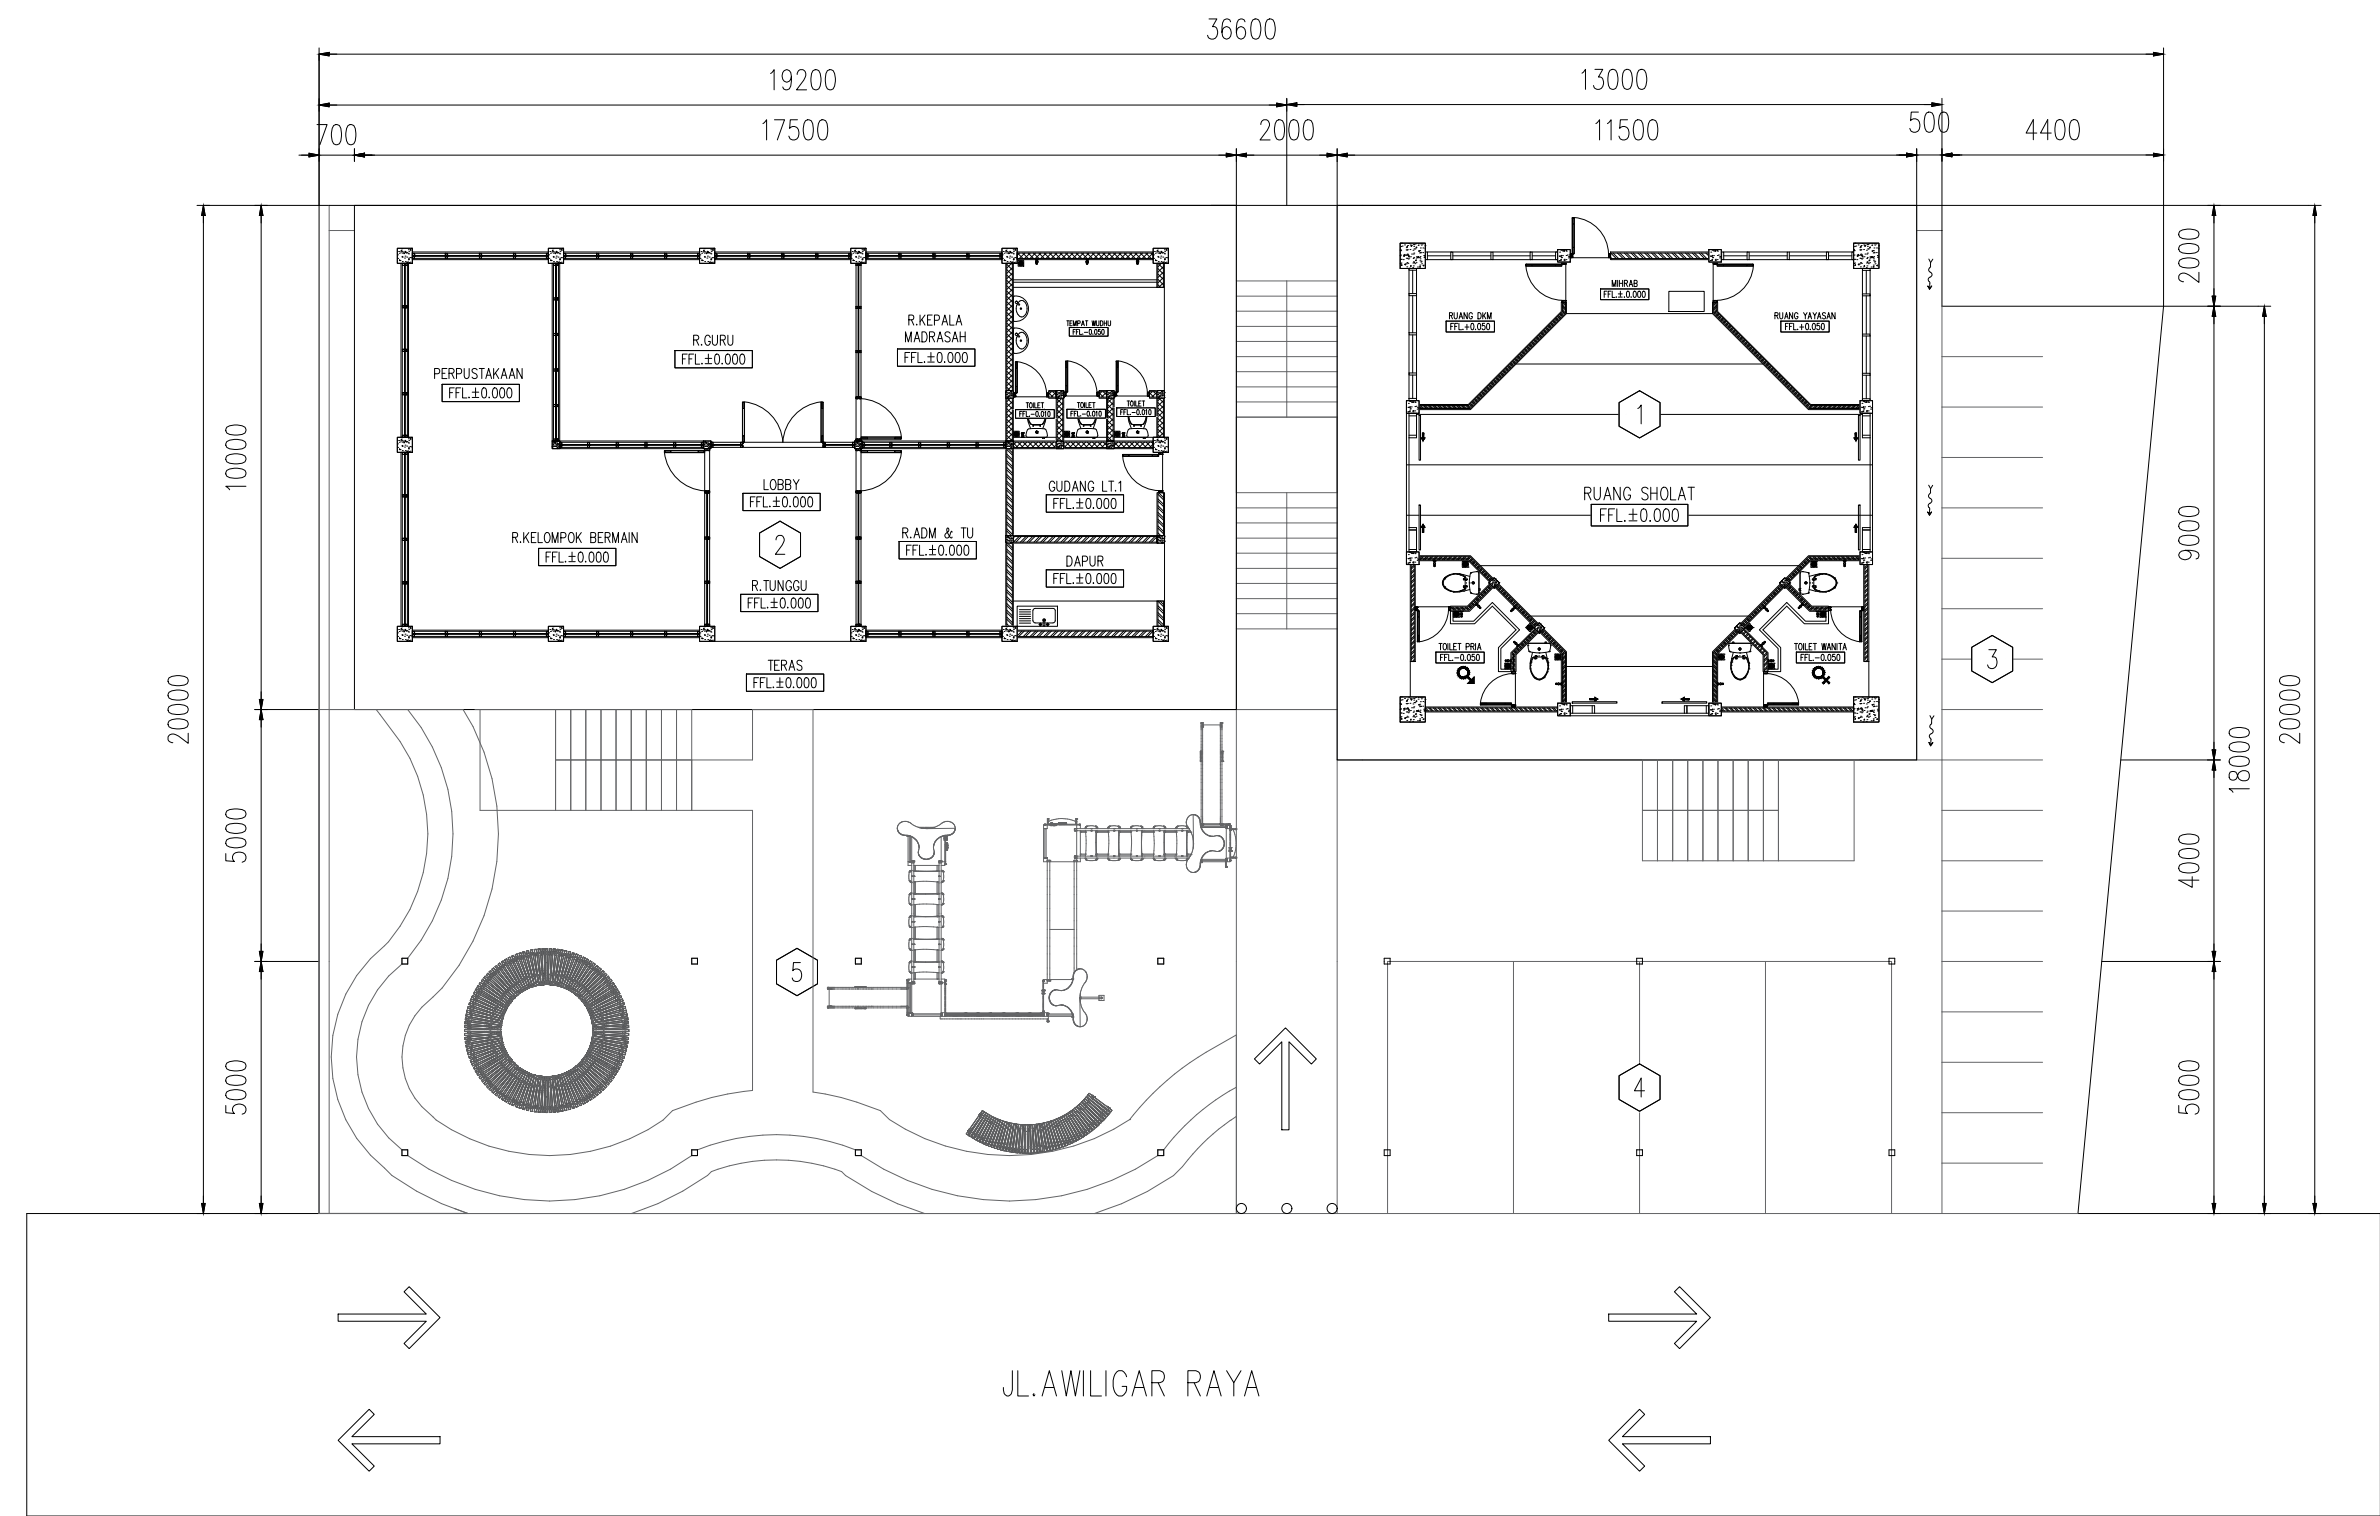


SITE PLAN
SKALA 1 : 150

- 1.MASJID
- 2.TPA AL-FALAH
- 3.PARKIR MOTOR
- 4.PARKIR MOBIL
- 5.HALAMAN TERBUKA


CATATAN		
KETERANGAN		
TANGGAL	KETERANGAN	PARAF
PEMBERI TUGAS		
YAYASAN DKM AL-FALAH		
DESAINER :		
 HILMAN RISMAYADI ARCHITECTS BANDUNG, WEST JAVA, INDONESIA ARCHITECTURE INTERIOR 3D MODELLING 3D ANIMATION MAQUETTE T : 0853.1480.4444 E : HILMANRISMAYADIARCHITECTS@GMAIL.COM A : BANDUNG, WEST JAVA, INDONESIA LANDSCAPE MASTERPLAN PLANNING URBAN DESIGN ENGINEERING		
ARSITEK PRINSIPAL :		
AR. HILMAN RISMAYADI, ST, MT, IAI		
DESAINER :		
-		
AHLI STRUKTUR :		
-		
AHLI MEKANIKAL & ELEKTRIKAL :		
-		
ESTIMATOR :		
-		
PROYEK :		
DESAIN MASTERPLAN MASJID & TPA AL-FALAH		
LOKASI :		
JL. AWILIGAR RAYA, CIBEUNYING, KEC. CIMENYAN, KAB. BANDUNG, JAWA BARAT, INDONESIA		
JUDUL :		
GAMBAR		SKALA
SITE PLAN		1 : 150
BANGUNAN : MASJID & TPA		
PROJECT	NO GAMBAR	JUMLAH LEMBAR
AR & INT	ARS - 02	17

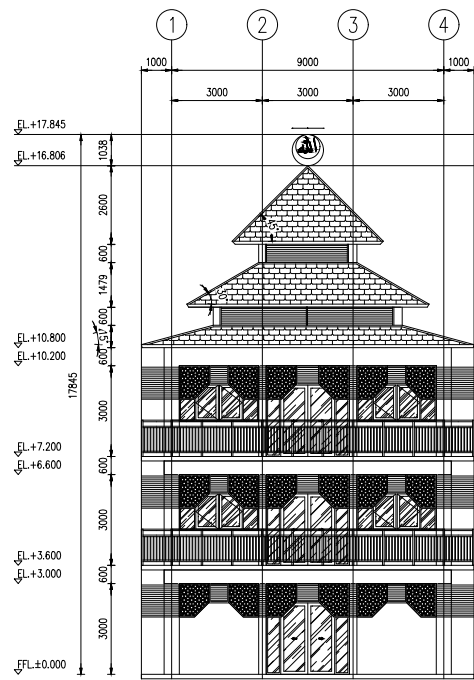


TAMPAK A
SKALA 1 : 250

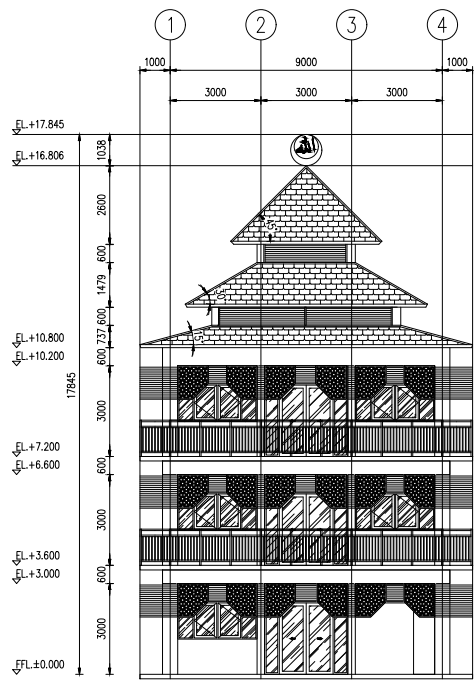


TAMPAK B
SKALA 1 : 250

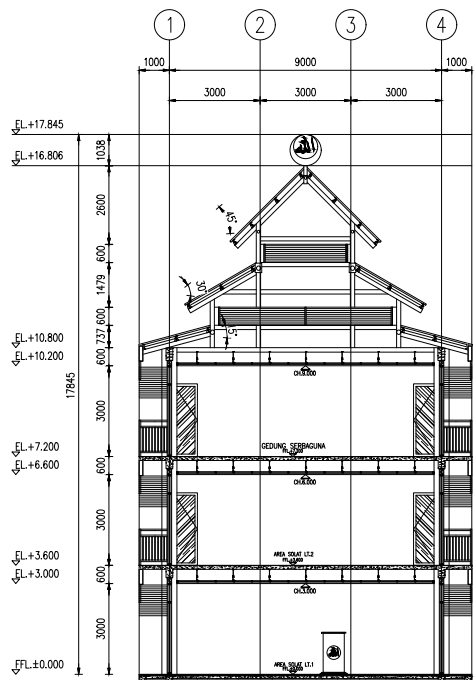


POTONGAN 1-1
SKALA 1 : 250

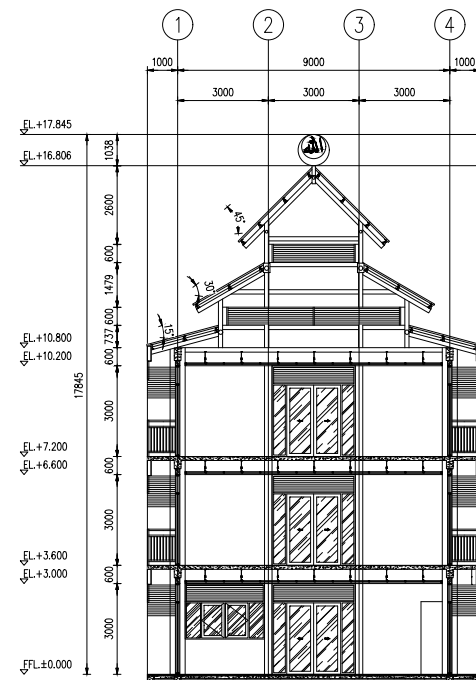


POTONGAN 2-2
SKALA 1 : 250

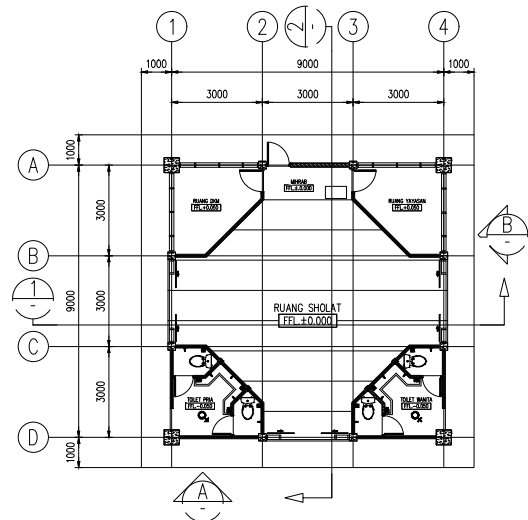


DENAH LT.1
SKALA 1 : 250

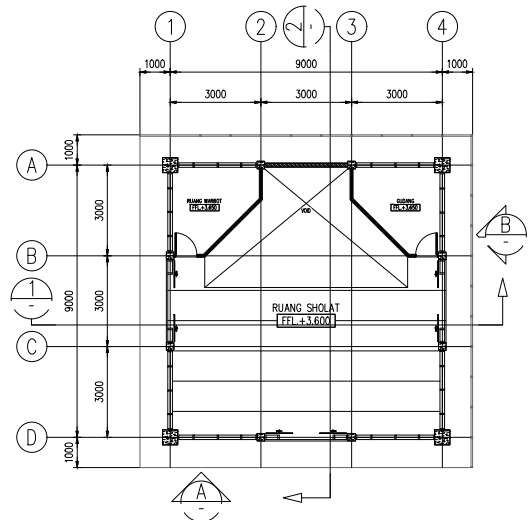

DENAH LT.2
SKALA 1 : 250

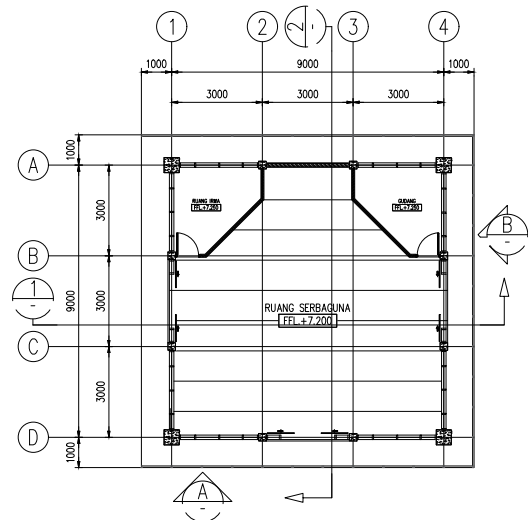


DENAH LT.3
SKALA 1 : 250

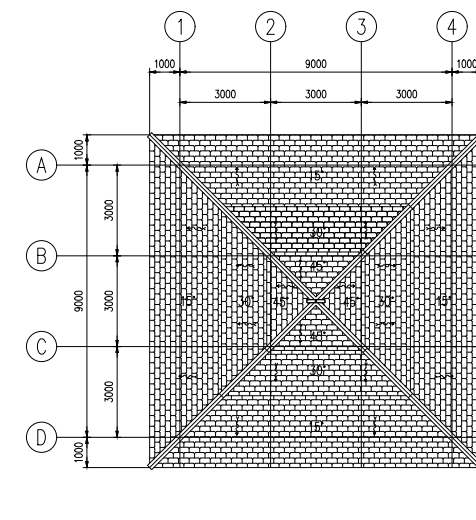


DENAH ATAP
SKALA 1 : 250


CATATAN		
KETERANGAN		
TANGGAL	KETERANGAN	PARAF
PEMBERI TUGAS		
YAYASAN DKM AL-FALAH		
DESAINER :		
HILMAN RISMAYADI ARCHITECTS BANDUNG, WEST JAVA, INDONESIA ARCHITECTURELANDSCAPE INTERIORMASTERPLAN 3D MODELLINGPLANNING 3D ANIMATIONURBAN DESIGN MAQUETTEENGINEERING T : 0853.1480.4444 E : HILMANRISMAYADIARCHITECTS@GMAIL.COM A : BANDUNG, WEST JAVA, INDONESIA		
ARSITEK PRINSIPAL :		
AR. HILMAN RISMAYADI, ST, MT, IAI		
DESAINER :		
-		
AHLI STRUKTUR :		
-		
AHLI MEKANIKAL & ELEKTRIKAL :		
-		
ESTIMATOR :		
-		
PROYEK :		
DESAIN MASTERPLAN MASJID & TPA AL-FALAH		
LOKASI :		
JL. AWILIGAR RAYA, CIBEUNYING, KEC. CIMENYAN, KAB. BANDUNG, JAWA BARAT, INDONESIA		
JUDUL :		
GAMBAR		SKALA
DENAH, TAMPAK, POTONGAN MASJID		1 : 250
BANGUNAN : MASJID & TPA		
PROJECT	NO GAMBAR	JUMLAH LEMBAR
AR & INT	ARS - 03	17

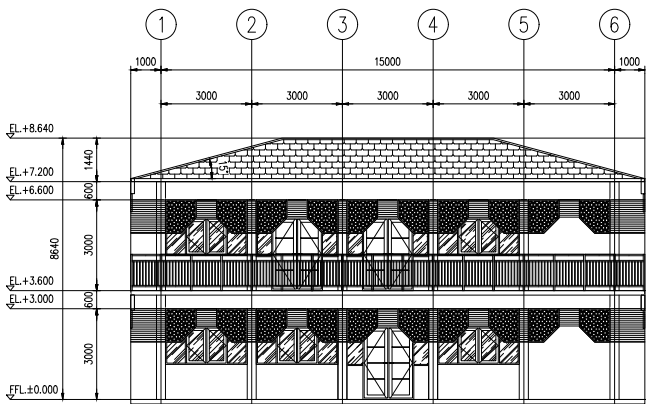


TAMPAK A
SKALA 1 : 250

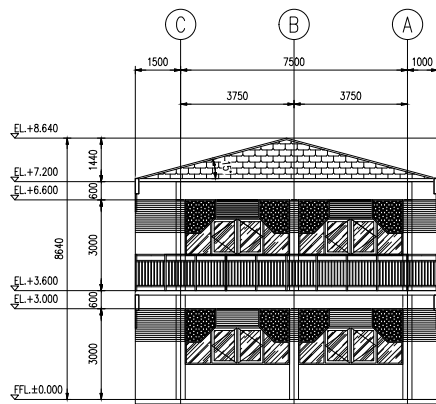


TAMPAK B
SKALA 1 : 250

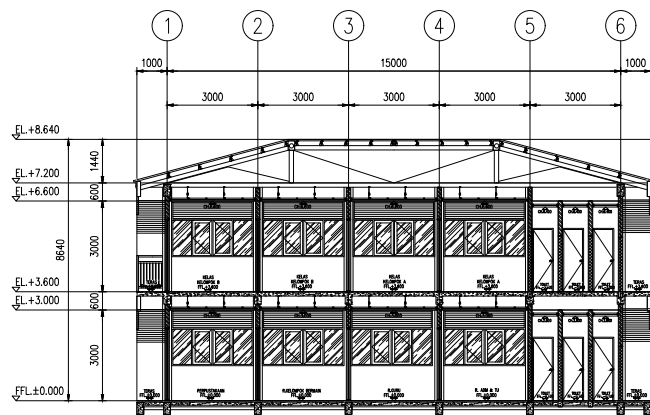


POTONGAN 1-1
SKALA 1 : 250

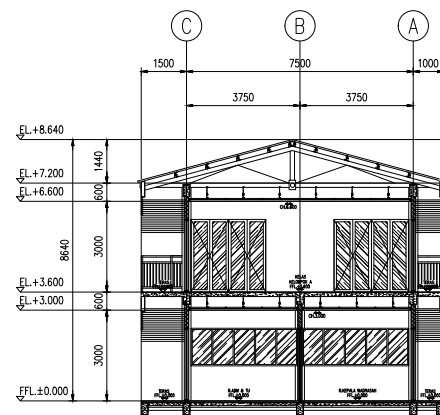


POTONGAN 2-2
SKALA 1 : 250

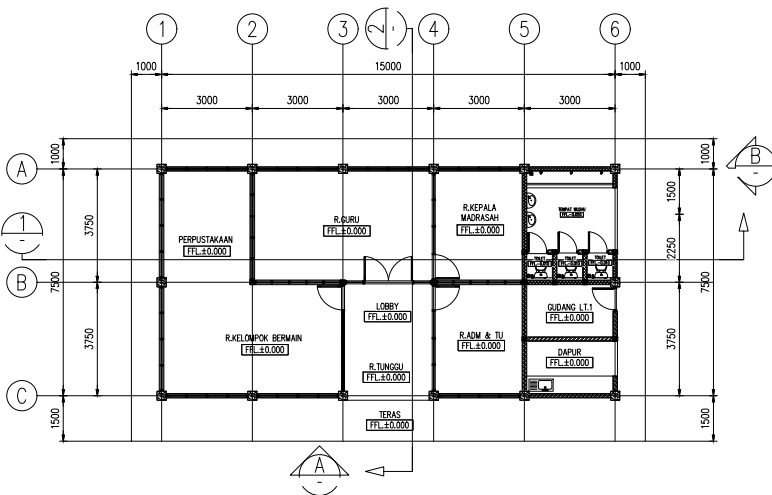

DENAH LT.1
SKALA 1 : 250

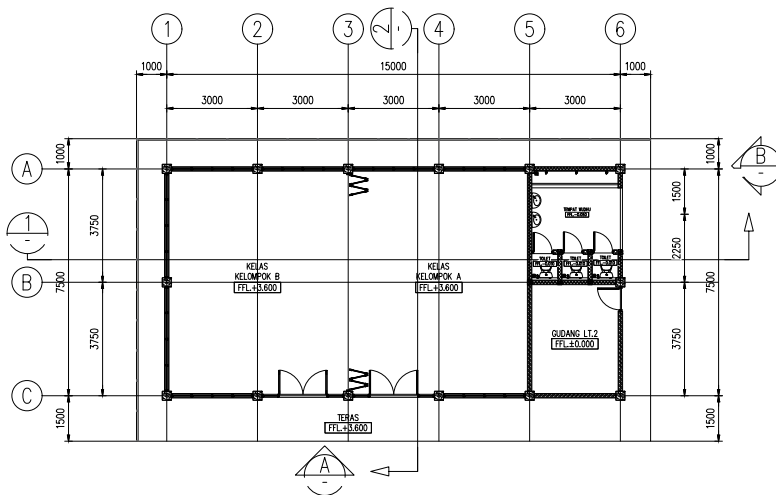

DENAH LT.2
SKALA 1 : 250

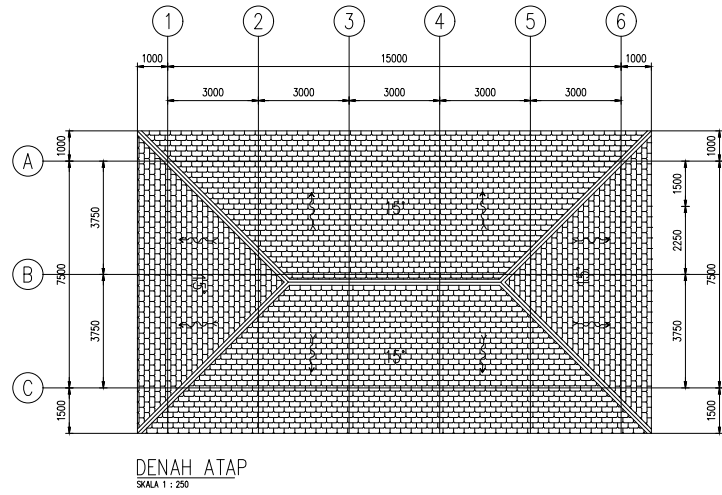

DENAH ATAP
SKALA 1 : 250

CATATAN


KETERANGAN

TANGGAL	KETERANGAN	PARAF

PEMBERI TUGAS

YAYASAN DKM AL-FALAH

DESAINER :

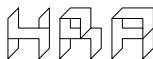

HILMAN RISMAYADI ARCHITECTS
BANDUNG, WEST JAVA, INDONESIA

ARCHITECTURE LANDSCAPE
INTERIOR MASTERPLAN
3D MODELLING PLANNING
3D ANIMATION URBAN DESIGN
MAQUETTE ENGINEERING
T : 0853.1480.4444
E : HILMANRISMAYADIARCHITECTS@GMAIL.COM
A : BANDUNG, WEST JAVA, INDONESIA

ARSITEK PRINSIPAL :

AR. HILMAN RISMAYADI, ST, MT, IAI

DESAINER :

-

AHLI STRUKTUR :

-

AHLI MEKANIKAL & ELEKTRIKAL :

-

ESTIMATOR :

-

PROYEK :

DESAIN MASTERPLAN
MASJID & TPA
AL-FALAH

LOKASI :

JL. AWILIGAR RAYA, CIBEUNYING,
KEC. CIMENYAN, KAB. BANDUNG,
JAWA BARAT, INDONESIA

JUDUL :

GAMBAR

SKALA

DENAH, TAMPAK, POTONGAN TPA

1 : 250

BANGUNAN : MASJID & TPA

PROJECT	NO GAMBAR	JUMLAH LEMBAR
AR & INT	ARS - 04	17

Y:\MASJID AWILIGAR\RENDER\PERS DEPAN - BIRD EYE - MASJID.jpg

PERSPEKTIF MATA BURUNG MASJID
SKALA : NTS

CATATAN		
K E T E R A N G A N		
TANGGAL	KETERANGAN	PARAF
PEMBERI TUGAS		
YAYASAN DKM AL-FALAH		
DESAINER :		
 HILMAN RISMAYADI ARCHITECTS BANDUNG, WEST JAVA, INDONESIA ARCHITECTURE LANDSCAPE INTERIOR MASTERPLAN 3D MODELLING PLANNING 3D ANIMATION URBAN DESIGN MAQUETTE ENGINEERING T : 0853.1480.4444 E : HILMANRISMAYADIARCHITECTS@GMAIL.COM A : BANDUNG, WEST JAVA, INDONESIA		
ARSITEK PRINSIPAL :		
AR. HILMAN RISMAYADI, ST, MT, IAI		
DESAINER :		
-		
AHLI STRUKTUR :		
-		
AHLI MEKANIKAL & ELEKTRIKAL :		
-		
ESTIMATOR :		
-		
PROYEK :		
DESAIN MASTERPLAN MASJID & TPA AL-FALAH		
LOKASI :		
JL. AWILIGAR RAYA, CIBEUNYING, KEC. CIMENYAN, KAB. BANDUNG, JAWA BARAT, INDONESIA		
JUDUL :		
GAMBAR		SKALA
PERSPEKTIF MASJID		NTS
BANGUNAN : MASJID & TPA		
PROJECT	NO GAMBAR	JUMLAH LEMBAR
AR & INT	ARS - 05	17



PERSPEKTIF MATA MANUSIA MASJID
SKALA : NTS

CATATAN		
KETERANGAN		
TANGGAL	KETERANGAN	PARAF
PEMBERI TUGAS		
YAYASAN DKM AL-FALAH		
DESAINER :		
HRA HILMAN RISMAYADI ARCHITECTS BANDUNG, WEST JAVA, INDONESIA ARCHITECTURE LANDSCAPE INTERIOR MASTERPLAN 3D MODELLING PLANNING 3D ANIMATION URBAN DESIGN MAQUETTE ENGINEERING T : 0853.1480.4444 E : HILMANRISMAYADIARCHITECTS@GMAIL.COM A : BANDUNG, WEST JAVA, INDONESIA		
ARSITEK PRINSIPAL :		
AR. HILMAN RISMAYADI, ST, MT, IAI		
DESAINER :		
-		
AHLI STRUKTUR :		
-		
AHLI MEKANIKAL & ELEKTRIKAL :		
-		
ESTIMATOR :		
-		
PROYEK :		
DESAIN MASTERPLAN MASJID & TPA AL-FALAH		
LOKASI :		
JL. AWILIGAR RAYA, CIBEUNYING, KEC. CIMENYAN, KAB. BANDUNG, JAWA BARAT, INDONESIA		
JUDUL :		
GAMBAR		SKALA
PERSPEKTIF MASJID		NTS
BANGUNAN : MASJID & TPA		
PROJECT	NO GAMBAR	JUMLAH LEMBAR
AR & INT	ARS - 06	17



PERSPEKTIF MATA BURUNG MASJID
SKALA : NTS

CATATAN		
KETERANGAN		
TANGGAL	KETERANGAN	PARAF
PEMBERI TUGAS		
YAYASAN DKM AL-FALAH		
DESAINER :		
HRA HILMAN RISMAYADI ARCHITECTS BANDUNG, WEST JAVA, INDONESIA ARCHITECTURE INTERIOR 3D MODELLING 3D ANIMATION MAQUETTE T : 0853.1480.4444 E : HILMANRISMAYADIARCHITECTS@GMAIL.COM A : BANDUNG, WEST JAVA, INDONESIA LANDSCAPE MASTERPLAN PLANNING URBAN DESIGN ENGINEERING		
ARSITEK PRINSIPAL :		
AR. HILMAN RISMAYADI, ST, MT, IAI		
DESAINER :		
-		
AHLI STRUKTUR :		
-		
AHLI MEKANIKAL & ELEKTRIKAL :		
-		
ESTIMATOR :		
-		
PROYEK :		
DESAIN MASTERPLAN MASJID & TPA AL-FALAH		
LOKASI :		
JL. AWILIGAR RAYA, CIBEUNYING, KEC. CIMENYAN, KAB. BANDUNG, JAWA BARAT, INDONESIA		
JUDUL :		
GAMBAR		SKALA
PERSPEKTIF MASJID		NTS
BANGUNAN : MASJID & TPA		
PROJECT	NO GAMBAR	JUMLAH LEMBAR
AR & INT	ARS - 07	17



PERSPEKTIF MATA MANUSIA MASJID
SKALA : NTS

CATATAN		
KETERANGAN		
TANGGAL	KETERANGAN	PARAF
PEMBERI TUGAS		
YAYASAN DKM AL-FALAH		
DESAINER :		
HRA HILMAN RISMAYADI ARCHITECTS BANDUNG, WEST JAVA, INDONESIA ARCHITECTURE INTERIOR 3D MODELLING 3D ANIMATION MAQUETTE T : 0853.1480.4444 E : HILMANRISMAYADIARCHITECTS@GMAIL.COM A : BANDUNG, WEST JAVA, INDONESIA LANDSCAPE MASTERPLAN PLANNING URBAN DESIGN ENGINEERING		
ARSITEK PRINSIPAL :		
AR. HILMAN RISMAYADI, ST, MT, IAI		
DESAINER :		
-		
AHLI STRUKTUR :		
-		
AHLI MEKANIKAL & ELEKTRIKAL :		
-		
ESTIMATOR :		
-		
PROYEK :		
DESAIN MASTERPLAN MASJID & TPA AL-FALAH		
LOKASI :		
JL. AWILIGAR RAYA, CIBEUNYING, KEC. CIMENYAN, KAB. BANDUNG, JAWA BARAT, INDONESIA		
JUDUL :		
GAMBAR		SKALA
PERSPEKTIF MASJID		NTS
BANGUNAN : MASJID & TPA		
PROJECT	NO GAMBAR	JUMLAH LEMBAR
AR & INT	ARS - 08	17



PERSPEKTIF MATA BURUNG TPA
SKALA : NTS

CATATAN		
KETERANGAN		
TANGGAL	KETERANGAN	PARAF
PEMBERI TUGAS		
YAYASAN DKM AL-FALAH		
DESAINER :		
HILMAN RISMAYADI ARCHITECTS BANDUNG, WEST JAVA, INDONESIA ARCHITECTURELANDSCAPE INTERIORMASTERPLAN 3D MODELLINGPLANNING 3D ANIMATIONURBAN DESIGN MAQUETTEENGINEERING T : 0853.1480.4444 E : HILMANRISMAYADIARCHITECTS@GMAIL.COM A : BANDUNG, WEST JAVA, INDONESIA		
ARSITEK PRINSIPAL :		
AR. HILMAN RISMAYADI, ST, MT, IAI		
DESAINER :		
-		
AHLI STRUKTUR :		
-		
AHLI MEKANIKAL & ELEKTRIKAL :		
-		
ESTIMATOR :		
-		
PROYEK :		
DESAIN MASTERPLAN MASJID & TPA AL-FALAH		
LOKASI :		
JL. AWILIGAR RAYA, CIBEUNYING, KEC. CIMENYAN, KAB. BANDUNG, JAWA BARAT, INDONESIA		
JUDUL :		
GAMBAR		SKALA
PERSPEKTIF TPA		NTS
BANGUNAN : MASJID & TPA		
PROJECT	NO GAMBAR	JUMLAH LEMBAR
AR & INT	ARS - 09	17



PERSPEKTIF MATA MANUSIA TPA
SKALA : NTS

CATATAN		
K E T E R A N G A N		
TANGGAL	KETERANGAN	PARAF
PEMBERI TUGAS		
YAYASAN DKM AL-FALAH		
DESAINER :		
 HILMAN RISMAYADI ARCHITECTS BANDUNG, WEST JAVA, INDONESIA ARCHITECTURE INTERIOR 3D MODELLING 3D ANIMATION MAQUETTE T : 0853.1480.4444 E : HILMANRISMAYADIARCHITECTS@GMAIL.COM A : BANDUNG, WEST JAVA, INDONESIA LANDSCAPE MASTERPLAN PLANNING URBAN DESIGN ENGINEERING		
ARSITEK PRINSIPAL :		
AR. HILMAN RISMAYADI, ST, MT, IAI		
DESAINER :		
-		
AHLI STRUKTUR :		
-		
AHLI MEKANIKAL & ELEKTRIKAL :		
-		
ESTIMATOR :		
-		
PROYEK :		
DESAIN MASTERPLAN MASJID & TPA AL-FALAH		
LOKASI :		
JL. AWILIGAR RAYA, CIBEUNYING, KEC. CIMENYAN, KAB. BANDUNG, JAWA BARAT, INDONESIA		
JUDUL :		
GAMBAR		SKALA
PERSPEKTIF TPA		NTS
BANGUNAN : MASJID & TPA		
PROJECT	NO GAMBAR	JUMLAH LEMBAR
AR & INT	ARS - 10	17



PERSPEKTIF MATA BURUNG TPA
SKALA : NTS

CATATAN		
KETERANGAN		
TANGGAL	KETERANGAN	PARAF
PEMBERI TUGAS		
YAYASAN DKM AL-FALAH		
DESAINER :		
HRA HILMAN RISMAYADI ARCHITECTS BANDUNG, WEST JAVA, INDONESIA ARCHITECTURE LANDSCAPE INTERIOR MASTERPLAN 3D MODELLING PLANNING 3D ANIMATION URBAN DESIGN MAQUETTE ENGINEERING T : 0853.1480.4444 E : HILMANRISMAYADIARCHITECTS@GMAIL.COM A : BANDUNG, WEST JAVA, INDONESIA		
ARSITEK PRINSIPAL :		
AR. HILMAN RISMAYADI, ST, MT, IAI		
DESAINER :		
-		
AHLI STRUKTUR :		
-		
AHLI MEKANIKAL & ELEKTRIKAL :		
-		
ESTIMATOR :		
-		
PROYEK :		
DESAIN MASTERPLAN MASJID & TPA AL-FALAH		
LOKASI :		
JL. AWILIGAR RAYA, CIBEUNYING, KEC. CIMENYAN, KAB. BANDUNG, JAWA BARAT, INDONESIA		
JUDUL :		
GAMBAR		SKALA
PERSPEKTIF TPA		NTS
BANGUNAN : MASJID & TPA		
PROJECT	NO GAMBAR	JUMLAH LEMBAR
AR & INT	ARS - 11	17



PERSPEKTIF MATA MANUSIA TPA
SKALA : NTS

CATATAN		
KETERANGAN		
TANGGAL	KETERANGAN	PARAF
PEMBERI TUGAS		
YAYASAN DKM AL-FALAH		
DESAINER :		
HILMAN RISMAYADI ARCHITECTS BANDUNG, WEST JAVA, INDONESIA ARCHITECTURE INTERIOR 3D MODELLING 3D ANIMATION MAQUETTE T : 0853.1480.4444 E : HILMANRISMAYADIARCHITECTS@GMAIL.COM A : BANDUNG, WEST JAVA, INDONESIA LANDSCAPE MASTERPLAN PLANNING URBAN DESIGN ENGINEERING		
ARSITEK PRINSIPAL :		
AR. HILMAN RISMAYADI, ST, MT, IAI		
DESAINER :		
-		
AHLI STRUKTUR :		
-		
AHLI MEKANIKAL & ELEKTRIKAL :		
-		
ESTIMATOR :		
-		
PROYEK :		
DESAIN MASTERPLAN MASJID & TPA AL-FALAH		
LOKASI :		
JL. AWILIGAR RAYA, CIBEUNYING, KEC. CIMENYAN, KAB. BANDUNG, JAWA BARAT, INDONESIA		
JUDUL :		
GAMBAR		SKALA
PERSPEKTIF TPA		NTS
BANGUNAN : MASJID & TPA		
PROJECT	NO GAMBAR	JUMLAH LEMBAR
AR & INT	ARS - 12	17



PERSPEKTIF MATA BURUNG TPA & MASJID
SKALA : NTS

CATATAN		
KETERANGAN		
TANGGAL	KETERANGAN	PARAF
PEMBERI TUGAS		
YAYASAN DKM AL-FALAH		
DESAINER :		
HILMAN RISMAYADI ARCHITECTS BANDUNG, WEST JAVA, INDONESIA ARCHITECTURELANDSCAPE INTERIORMASTERPLAN 3D MODELLINGPLANNING 3D ANIMATIONURBAN DESIGN MAQUETTEENGINEERING T : 0853.1480.4444 E : HILMANRISMAYADIARCHITECTS@GMAIL.COM A : BANDUNG, WEST JAVA, INDONESIA		
ARSITEK PRINSIPAL :		
AR. HILMAN RISMAYADI, ST, MT, IAI		
DESAINER :		
-		
AHLI STRUKTUR :		
-		
AHLI MEKANIKAL & ELEKTRIKAL :		
-		
ESTIMATOR :		
-		
PROYEK :		
DESAIN MASTERPLAN MASJID & TPA AL-FALAH		
LOKASI :		
JL. AWILIGAR RAYA, CIBEUNYING, KEC. CIMENYAN, KAB. BANDUNG, JAWA BARAT, INDONESIA		
JUDUL :		
GAMBAR		SKALA
PERSPEKTIF MASJID & TPA		NTS
BANGUNAN : MASJID & TPA		
PROJECT	NO GAMBAR	JUMLAH LEMBAR
AR & INT	ARS - 13	17



PERSPEKTIF MATA MANUSIA TPA & MASJID
SKALA : NTS

CATATAN		
KETERANGAN		
TANGGAL	KETERANGAN	PARAF
PEMBERI TUGAS		
YAYASAN DKM AL-FALAH		
DESAINER :		
HILMAN RISMAYADI ARCHITECTS BANDUNG, WEST JAVA, INDONESIA ARCHITECTURE LANDSCAPE INTERIOR MASTERPLAN 3D MODELLING PLANNING 3D ANIMATION URBAN DESIGN MAQUETTE ENGINEERING T : 0853.1480.4444 E : HILMANRISMAYADIARCHITECTS@GMAIL.COM A : BANDUNG, WEST JAVA, INDONESIA		
ARSITEK PRINSIPAL :		
AR. HILMAN RISMAYADI, ST, MT, IAI		
DESAINER :		
-		
AHLI STRUKTUR :		
-		
AHLI MEKANIKAL & ELEKTRIKAL :		
-		
ESTIMATOR :		
-		
PROYEK :		
DESAIN MASTERPLAN MASJID & TPA AL-FALAH		
LOKASI :		
JL. AWILIGAR RAYA, CIBEUNYING, KEC. CIMENYAN, KAB. BANDUNG, JAWA BARAT, INDONESIA		
JUDUL :		
GAMBAR		SKALA
PERSPEKTIF MASJID & TPA		NTS
BANGUNAN : MASJID & TPA		
PROJECT	NO GAMBAR	JUMLAH LEMBAR
AR & INT	ARS - 14	17



PERSPEKTIF MATA BURUNG TPA & MASJID
SKALA : NTS

CATATAN		
KETERANGAN		
TANGGAL	KETERANGAN	PARAF
PEMBERI TUGAS		
YAYASAN DKM AL-FALAH		
DESAINER :		
HRA HILMAN RISMAYADI ARCHITECTS BANDUNG, WEST JAVA, INDONESIA ARCHITECTURE INTERIOR 3D MODELLING 3D ANIMATION MAQUETTE T : 0853.1480.4444 E : HILMANRISMAYADIARCHITECTS@GMAIL.COM A : BANDUNG, WEST JAVA, INDONESIA LANDSCAPE MASTERPLAN PLANNING URBAN DESIGN ENGINEERING		
ARSITEK PRINSIPAL :		
AR. HILMAN RISMAYADI, ST, MT, IAI		
DESAINER :		
-		
AHLI STRUKTUR :		
-		
AHLI MEKANIKAL & ELEKTRIKAL :		
-		
ESTIMATOR :		
-		
PROYEK :		
DESAIN MASTERPLAN MASJID & TPA AL-FALAH		
LOKASI :		
JL. AWILIGAR RAYA, CIBEUNYING, KEC. CIMENYAN, KAB. BANDUNG, JAWA BARAT, INDONESIA		
JUDUL :		
GAMBAR		SKALA
PERSPEKTIF MASJID & TPA		NTS
BANGUNAN : MASJID & TPA		
PROJECT	NO GAMBAR	JUMLAH LEMBAR
AR & INT	ARS - 15	17



PERSPEKTIF MATA BURUNG TPA & MASJID
SKALA : NTS

CATATAN		
KETERANGAN		
TANGGAL	KETERANGAN	PARAF
PEMBERI TUGAS		
YAYASAN DKM AL-FALAH		
DESAINER :		
HRA HILMAN RISMAYADI ARCHITECTS BANDUNG, WEST JAVA, INDONESIA ARCHITECTURE LANDSCAPE INTERIOR MASTERPLAN 3D MODELLING PLANNING 3D ANIMATION URBAN DESIGN MAQUETTE ENGINEERING T : 0853.1480.4444 E : HILMANRISMAYADIARCHITECTS@GMAIL.COM A : BANDUNG, WEST JAVA, INDONESIA		
ARSITEK PRINSIPAL :		
AR. HILMAN RISMAYADI, ST, MT, IAI		
DESAINER :		
-		
AHLI STRUKTUR :		
-		
AHLI MEKANIKAL & ELEKTRIKAL :		
-		
ESTIMATOR :		
-		
PROYEK :		
DESAIN MASTERPLAN MASJID & TPA AL-FALAH		
LOKASI :		
JL. AWILIGAR RAYA, CIBEUNYING, KEC. CIMENYAN, KAB. BANDUNG, JAWA BARAT, INDONESIA		
JUDUL :		
GAMBAR		SKALA
PERSPEKTIF MASJID & TPA		NTS
BANGUNAN : MASJID & TPA		
PROJECT	NO GAMBAR	JUMLAH LEMBAR
AR & INT	ARS - 16	17