




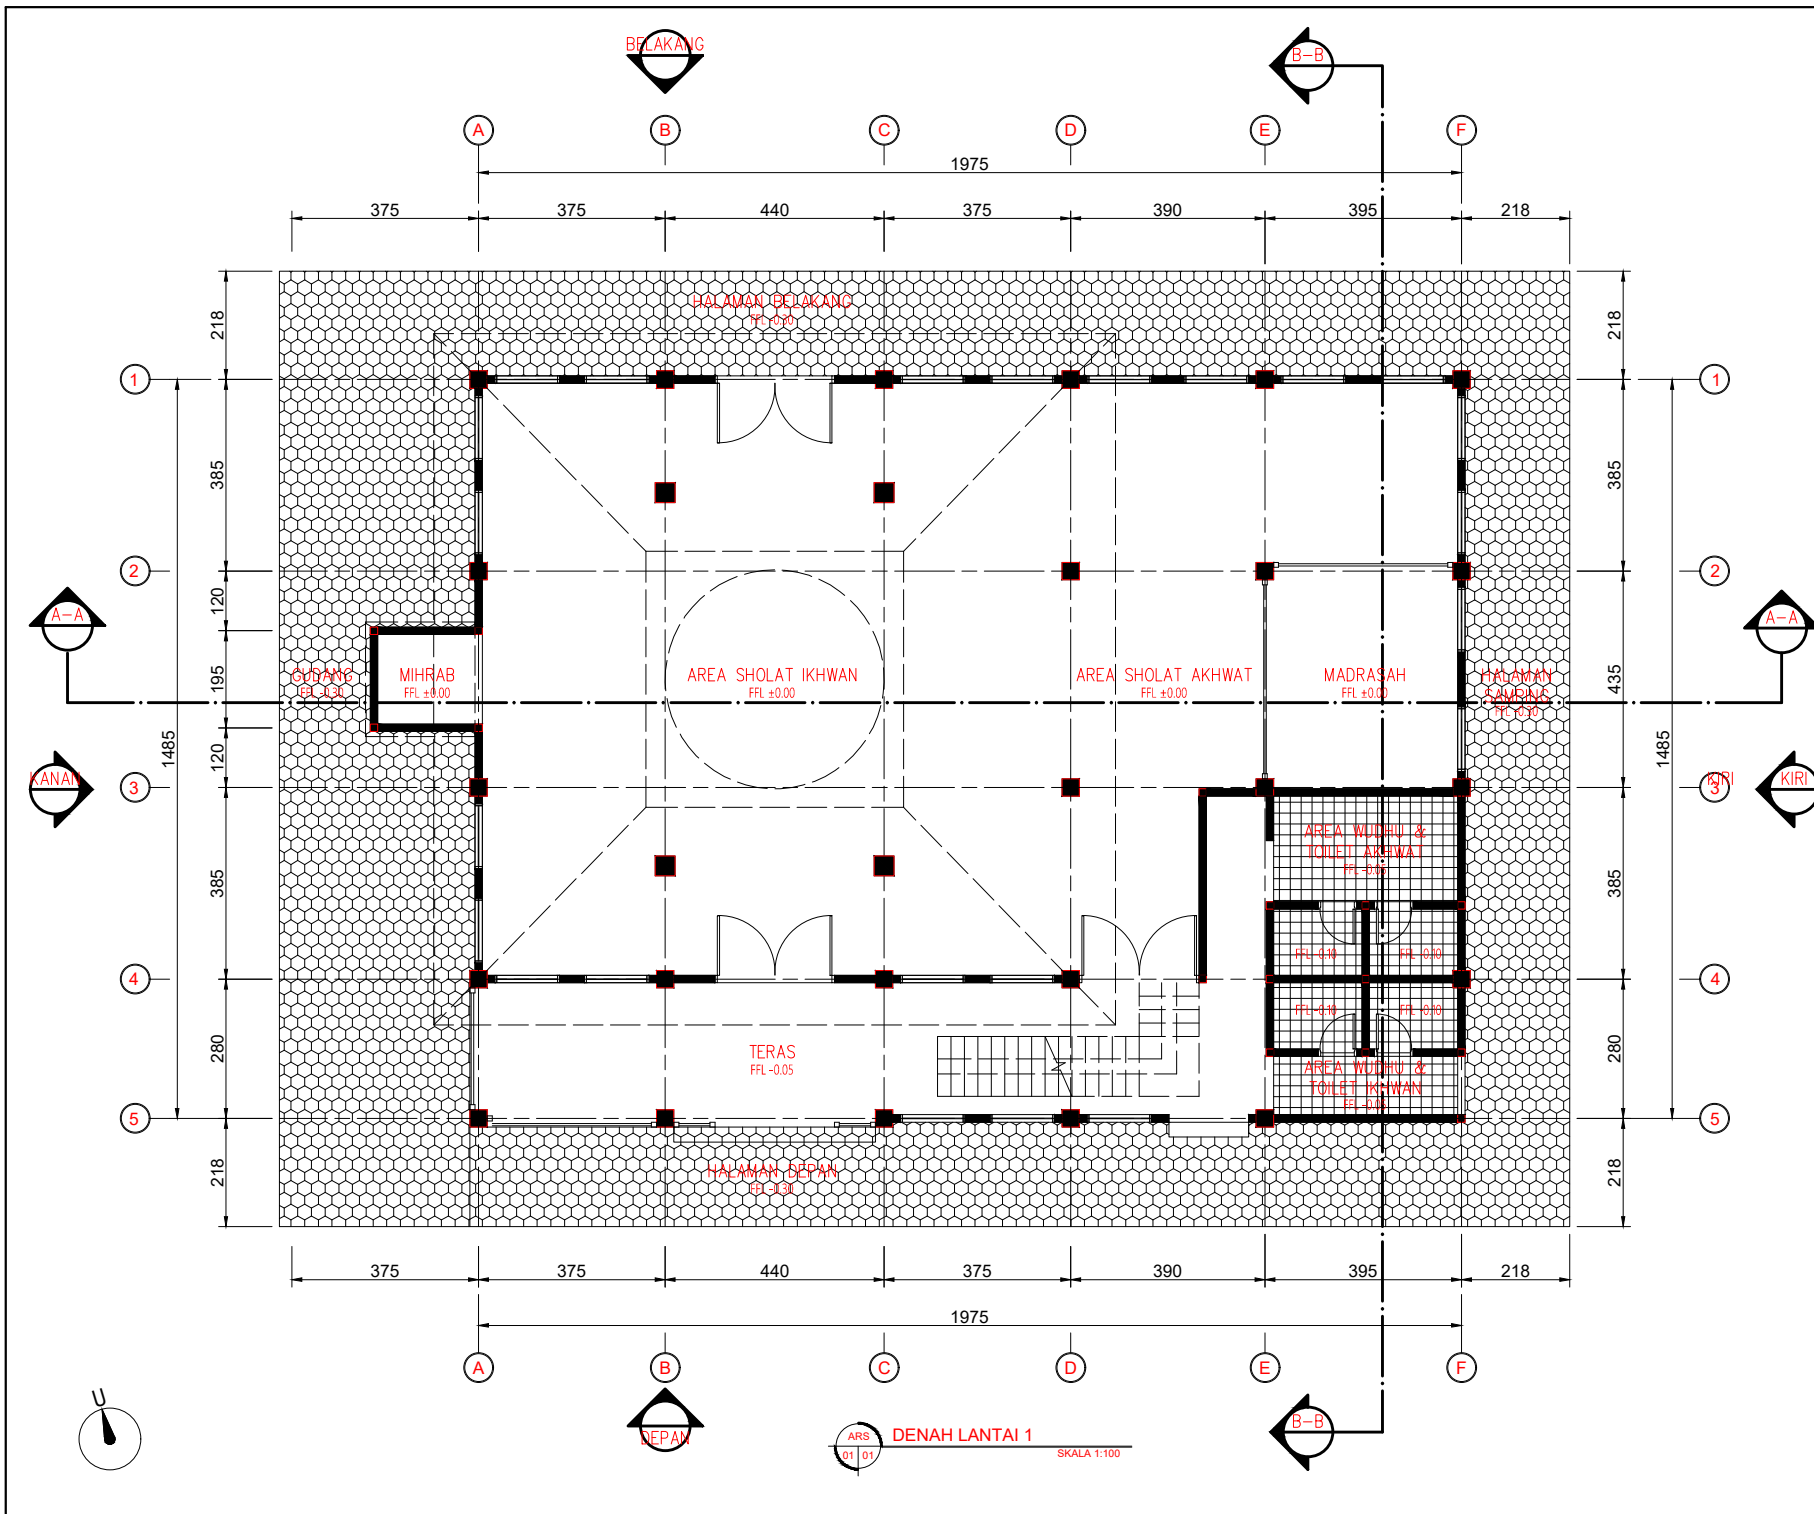

CATATAN			
REVISI			
NO.	KETERANGAN	TANGGAL	PARAF
			
UNIVERSITAS WINAYAMUKTI			
FAKULTAS TEKNIK PERENCANAAN DAN ARSITEKTUR			
PROGRAM STUDI ARSITEKTUR			
Jalan Pahlawan No.69 Bandung Telp. (022) 2502247 - 20451795			
Website : http://teknik.unwim.ac.id FB:FP FTPA IG:FP FTPA			
PEKERJAAN			
RENOVASI MASJID			
DOSEN			
-			
DOSEN			
-			
DIGAMBAR			
MOCHAMAD RIO FIRMANSYAH			
NIM : 4122322120005			
JUDUL GAMBAR			
DENAH LANTAI 1 MASJID			
SKALA	TANGGAL	NO. LEMBAR	
1 : 100	02/06/2024	01	

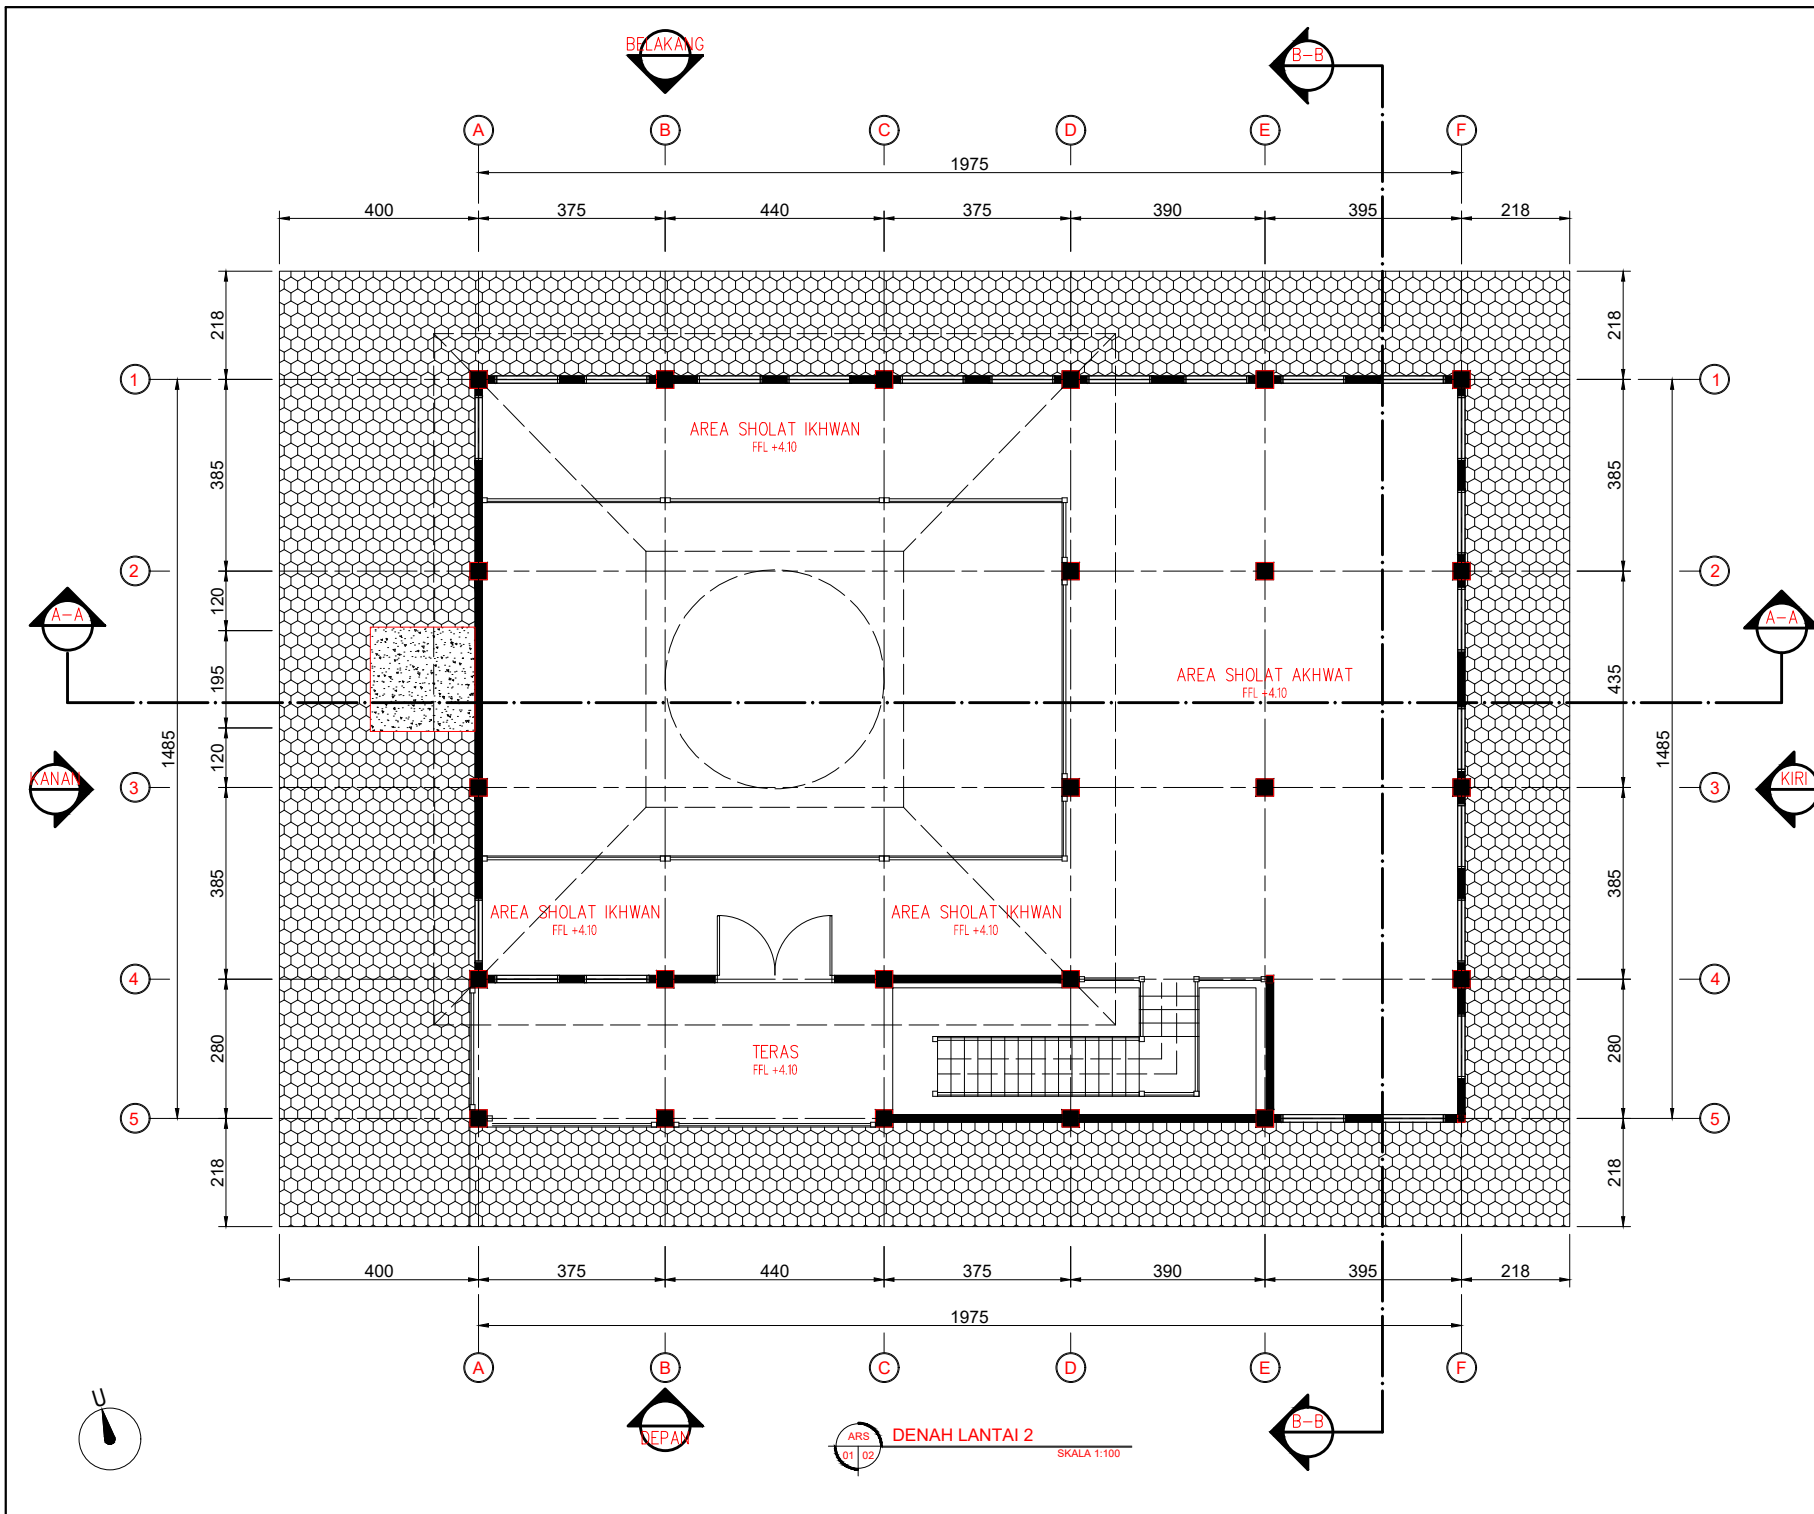


CATATAN			
REVISI			
NO.	KETERANGAN	TANGGAL	PARAF
			
UNIVERSITAS WINAYAMUKTI			
FAKULTAS TEKNIK PERENCANAAN DAN ARSITEKTUR			
PROGRAM STUDI ARSITEKTUR			
Jalan Pahlawan No.69 Bandung Telp. (022) 2502247 - 20451795			
Website : http://teknik.unwim.ac.id FB:FP FTPA IG:FP FTPA			
PEKERJAAN			
RENOVASI MASJID			
DOSEN			
-			
DOSEN			
-			
DIGAMBAR			
MOCHAMAD RIO FIRMANSYAH			
NIM : 4122322120005			
JUDUL GAMBAR			
DENAH LANTAI 2 MASJID			
SKALA	TANGGAL	NO. LEMBAR	
1 : 100	02/06/2024	02	

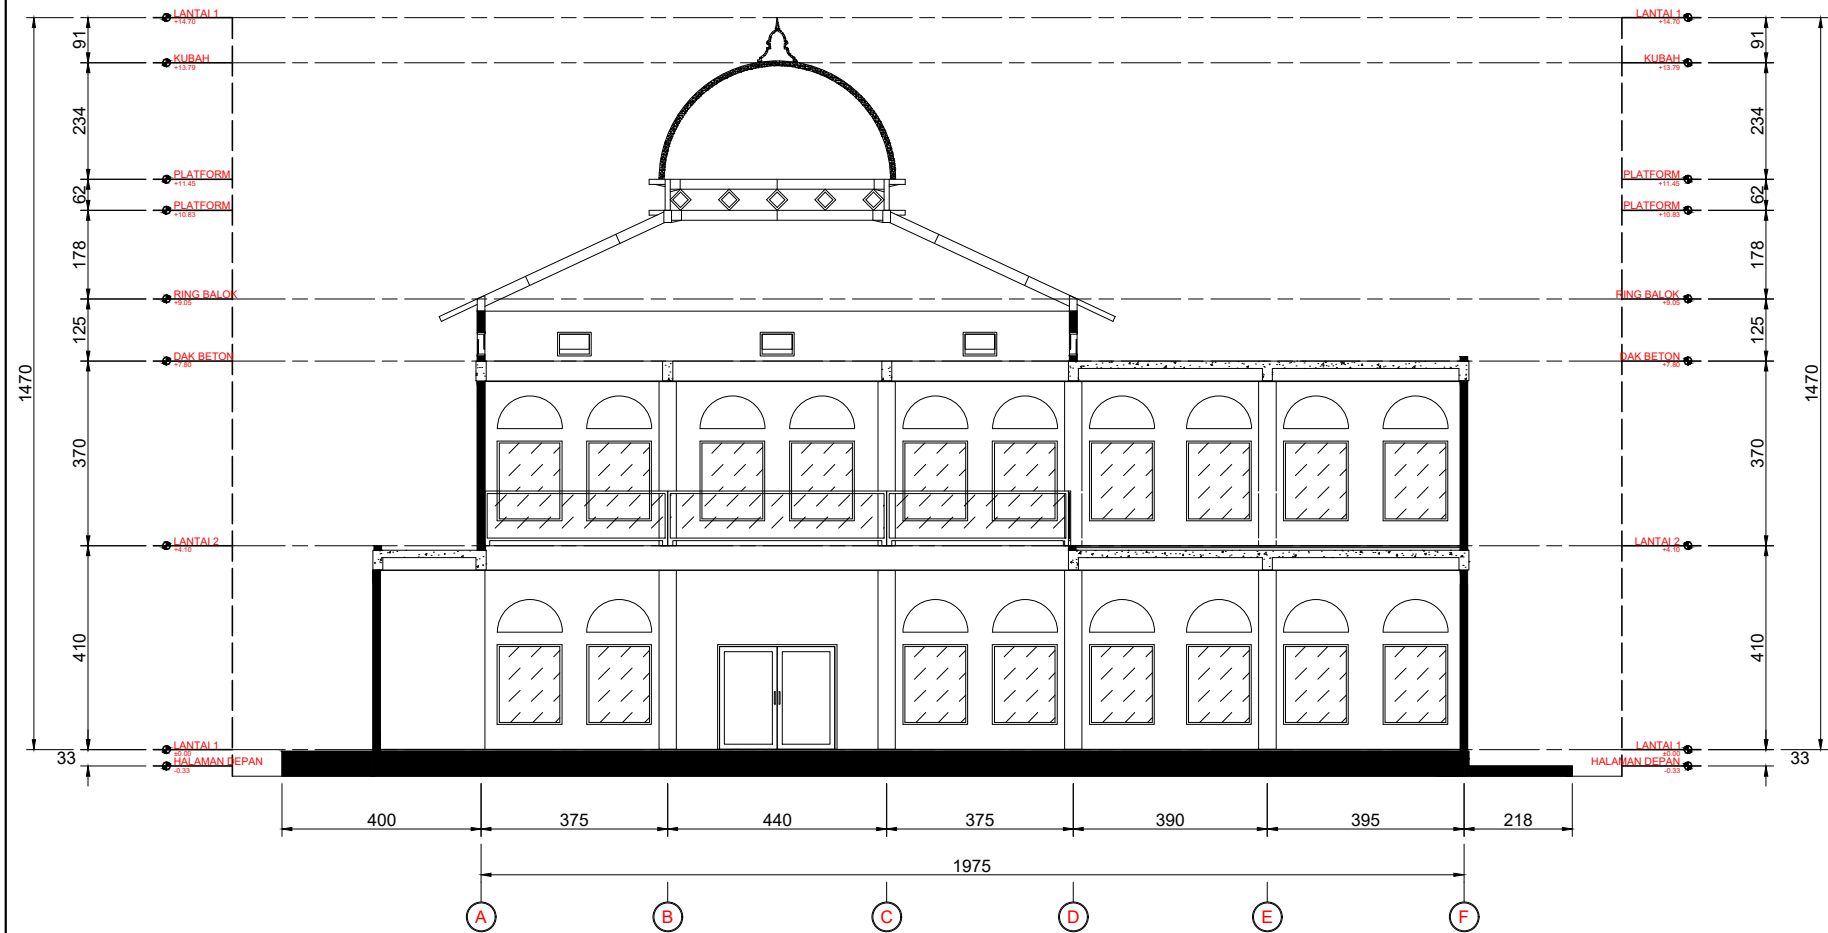


ARS
01 | 03
POTONGAN A-A
SKALA 1:100

CATATAN			
REVISI			
NO.	KETERANGAN	TANGGAL	PARAF
			
UNIVERSITAS WINAYAMUKTI			
FAKULTAS TEKNIK PERENCANAAN DAN ARSITEKTUR			
PROGRAM STUDI ARSITEKTUR			
Jalan Pahlawan No.69 Bandung Telp. (022) 2502247 - 20451795			
Website : http://teknik.unwim.ac.id FB:FP FTPA IG:FP FTPA			
PEKERJAAN			
RENOVASI MASJID			
DOSEN			
-			
DOSEN			
-			
DIGAMBAR			
MOCHAMAD RIO FIRMANSYAH			
NIM : 4122322120005			
JUDUL GAMBAR			
POTONGAN A-A			
SKALA	TANGGAL	NO. LEMBAR	
1 : 100	02/06/2024	03	

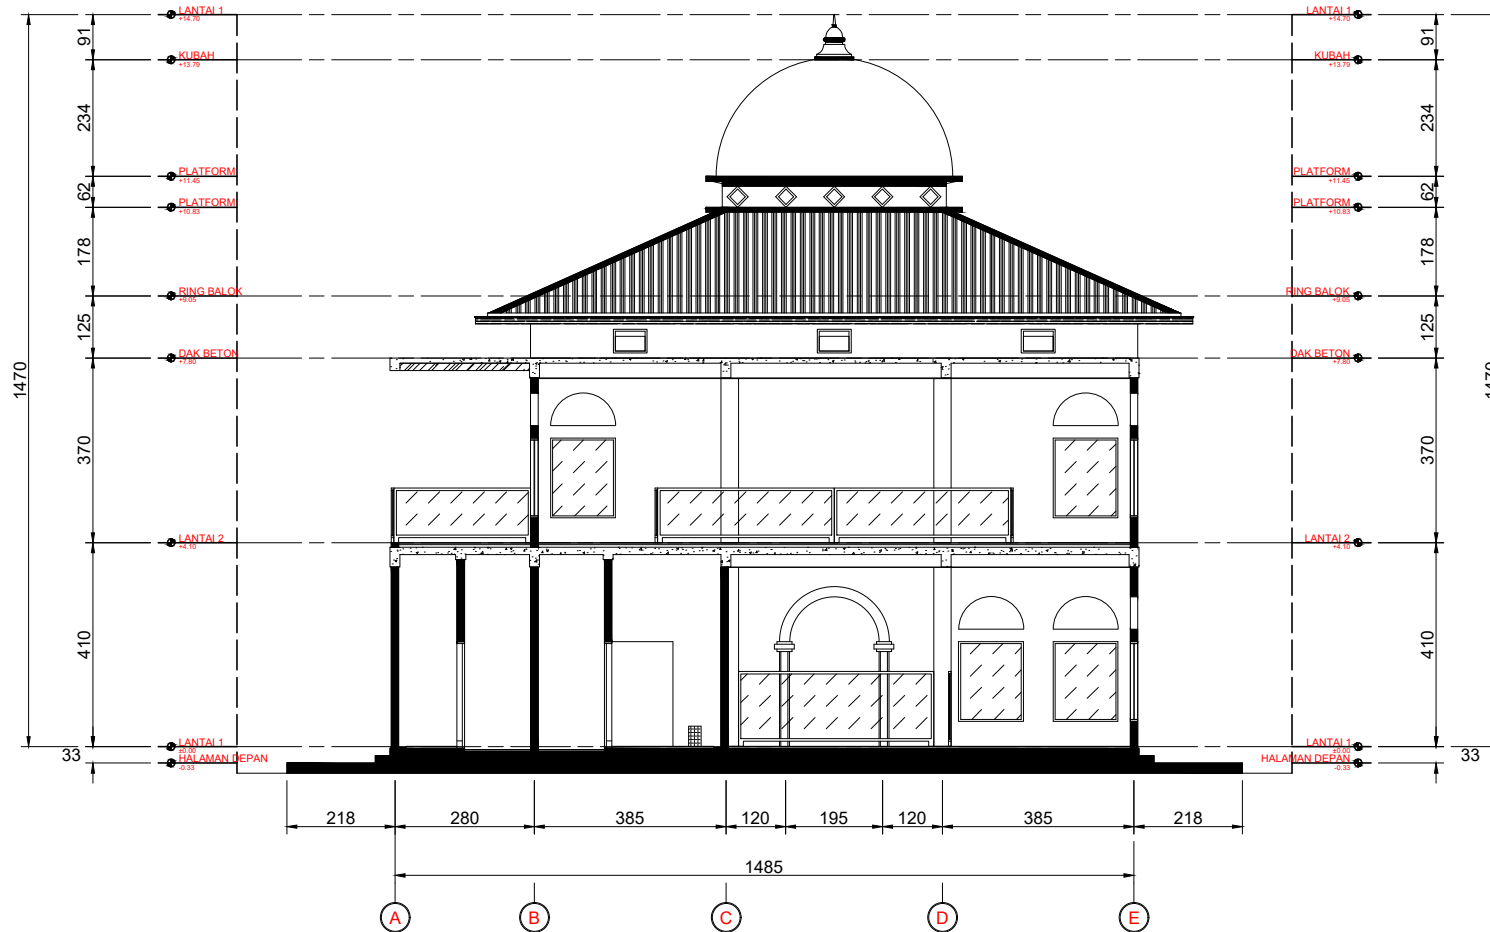

ARS 01 04 POTONGAN B-B SKALA 1:100

CATATAN			
REVISI			
NO.	KETERANGAN	TANGGAL	PARAF
			
UNIVERSITAS WINAYAMUKTI			
FAKULTAS TEKNIK PERENCANAAN DAN ARSITEKTUR			
PROGRAM STUDI ARSITEKTUR			
Jalan Pahlawan No.69 Bandung Telp. (022) 2502247 - 20451795			
Website : http://teknik.unwim.ac.id FB:FP FTPA IG:FP FTPA			
PEKERJAAN			
RENOVASI MASJID			
DOSEN			
-			
DOSEN			
-			
DIGAMBAR			
MOCHAMAD RIO FIRMANSYAH			
NIM : 4122322120005			
JUDUL GAMBAR			
POTONGAN B-B			
SKALA	TANGGAL	NO. LEMBAR	
1 : 100	02/06/2024	04	

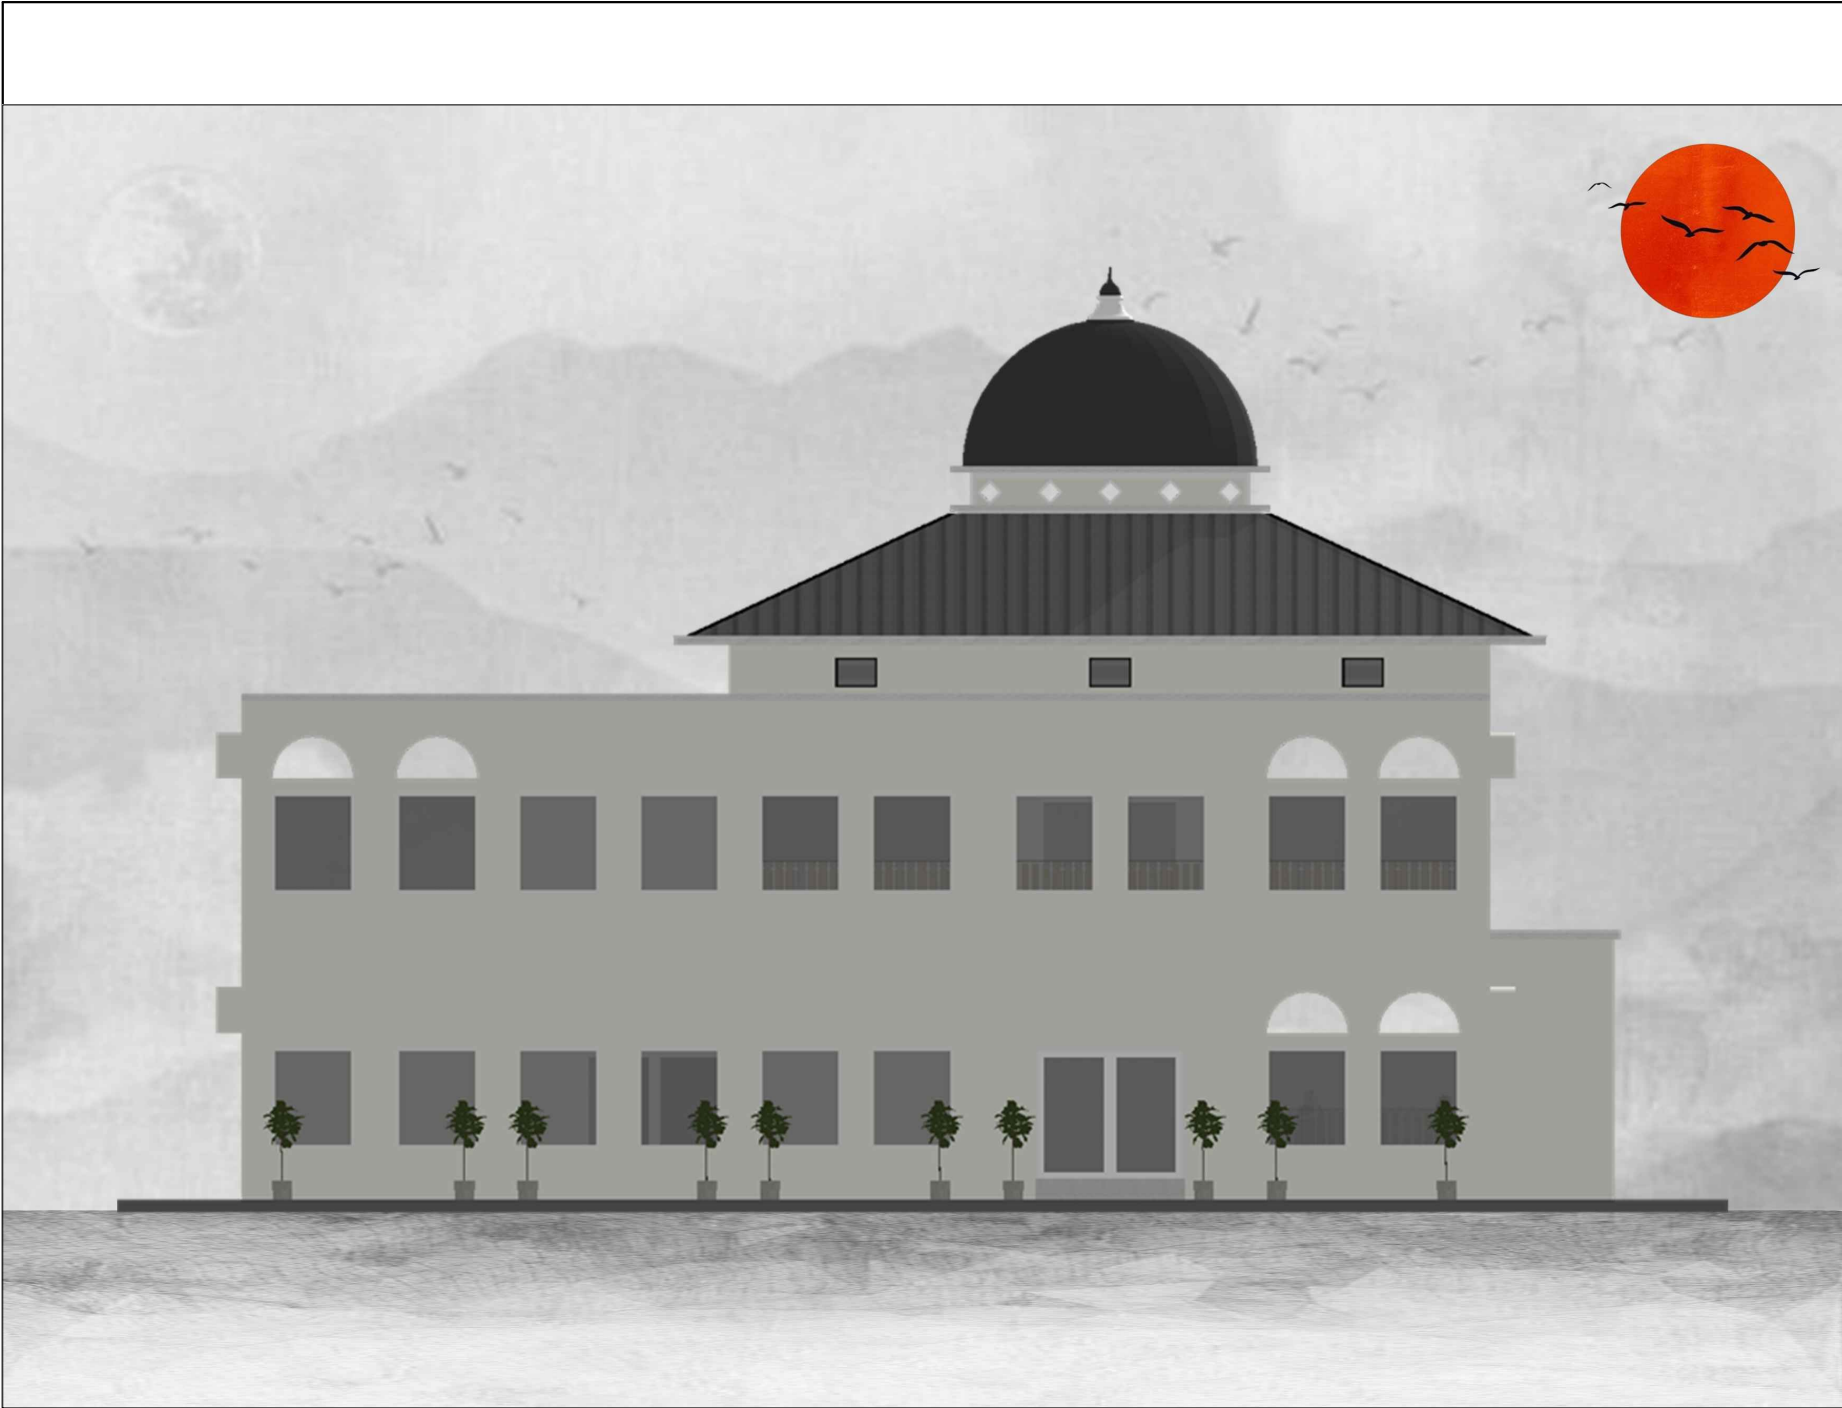

TAMPAK SAMPING MASJID
SKALA 1:100

CATATAN			
REVISI			
NO.	KETERANGAN	TANGGAL	PARAF



UNIVERSITAS WINAYAMUKTI
FAKULTAS TEKNIK PERENCANAAN DAN ARSITEKTUR
PROGRAM STUDI ARSITEKTUR
Jalan Pahlawan No.69 Bandung Telp. (022) 2502247 - 20451795
Website : <http://teknik.unwim.ac.id> | FB:FP FTPA | IG:FP FTPA

PEKERJAAN
RENOVASI MASJID

DOSEN
—

DOSEN
—

DIGAMBAR
MOCHAMAD RIO FIRMANSYAH
NIM : 4122322120005

JUDUL GAMBAR
TAMPAK BELAKANG MASJID

SKALA	TANGGAL	NO. LEMBAR
1 : 100	02/06/2024	06

[illegible]

UNIVERSITAS WINAYAMUKTI
FAKULTAS TEKNIK PERENCANAAN DAN ARSITEKTUR
PROGRAM STUDI ARSITEKTUR
Jalan Pahlawan No.69 Bandung Telp. (022) 2502247 - 20451795
Website : <http://teknik.unwim.ac.id> | FB:FP FTPA | IG:FP FTPA

PEKERJAAN

RENOVASI MASJID

DOSEN

11

DOSEN

DIGAMBAR

MOCHAMAD RIO FIRMANSYAH

NIM : 4122322120005

JUDUL GAMBAR

TAMPAK SAMPING KANAN
MASJID

SKALA


1 : 100

TANGGAI

02/06/2024

NO LEMBAR

07

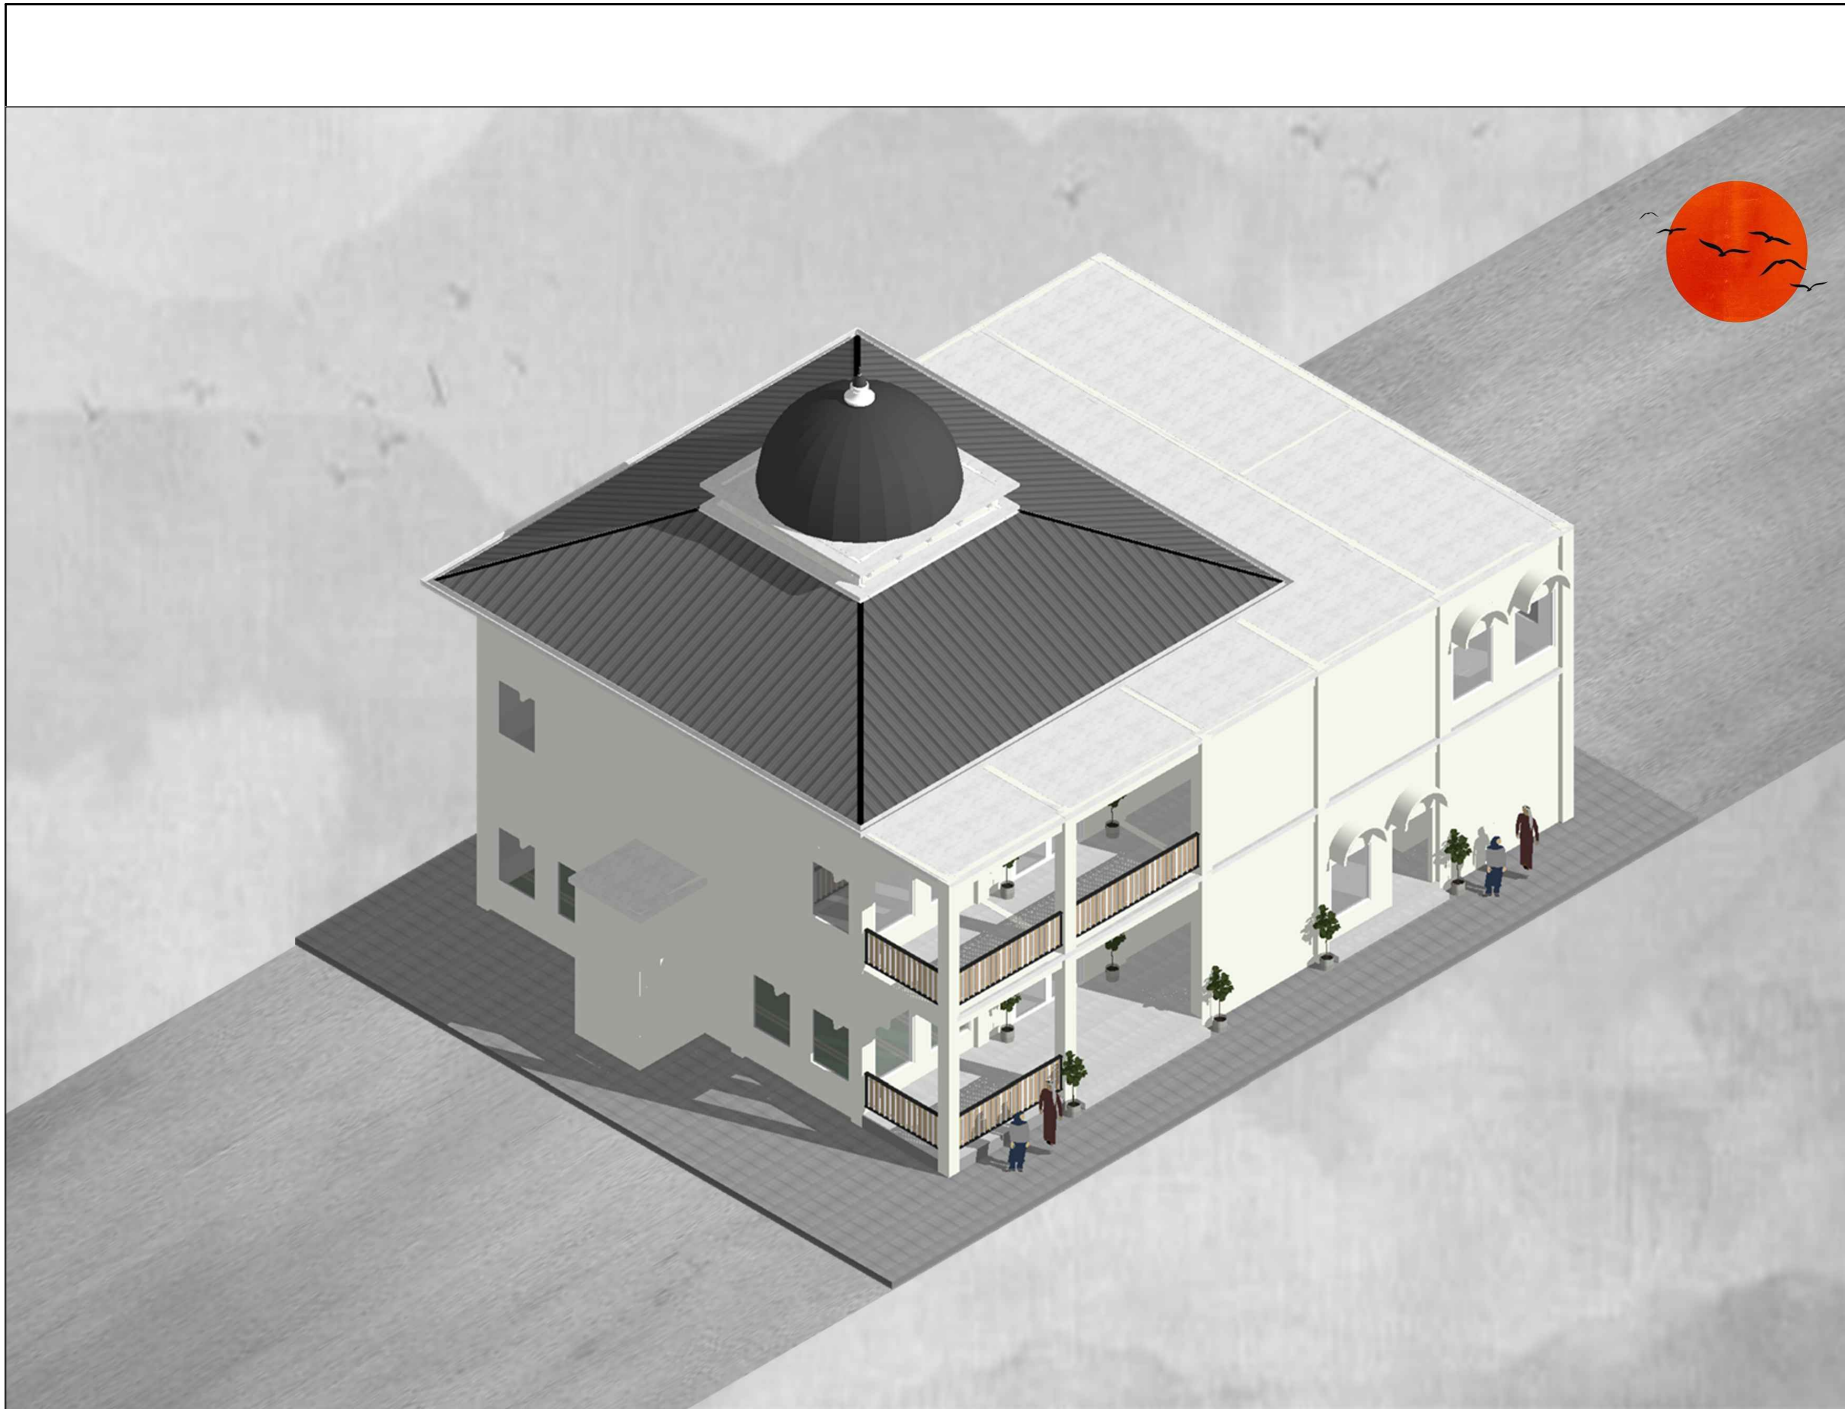

CATATAN			
REVISI			
NO.	KETERANGAN	TANGGAL	PARAF



UNIVERSITAS WINAYAMUKTI
FAKULTAS TEKNIK PERENCANAAN DAN ARSITEKTUR
PROGRAM STUDI ARSITEKTUR
Jalan Pahlawan No.69 Bandung Telp. (022) 2502247 - 20451795
Website : <http://teknik.unwim.ac.id> | FB:FP FTPA | IG:FP FTPA

PEKERJAAN
RENOVASI MASJID

DOSEN
—

DOSEN
—

DIGAMBAR
MOCHAMAD RIO FIRMANSYAH
NIM : 4122322120005

JUDUL GAMBAR
ISOMETRI MASJID

SKALA	TANGGAL	NO. LEMBAR
NONE SCALE	02/06/2024	09



CATATAN			
REVISI			
NO.	KETERANGAN	TANGGAL	PARAF



UNIVERSITAS WINAYAMUKTI
FAKULTAS TEKNIK PERENCANAAN DAN ARSITEKTUR
PROGRAM STUDI ARSITEKTUR
Jalan Pahlawan No.69 Bandung Telp. (022) 2502247 - 20451795
Website : <http://teknik.unwim.ac.id> | FB:FP FTPA | IG:FP FTPA

PEKERJAAN
RENOVASI MASJID

DOSEN
—

DOSEN
—

DIGAMBAR
MOCHAMAD RIO FIRMANSYAH
NIM : 4122322120005

JUDUL GAMBAR
PERSPEKTIF MASJID

SKALA	TANGGAL	NO. LEMBAR
NONE SCALE	02/06/2024	10