

LAPORAN MASJID AL-FATIH DAGO GIRI


Foto dokumentasi




Foto dokumentasi





Lokasi kegiatan

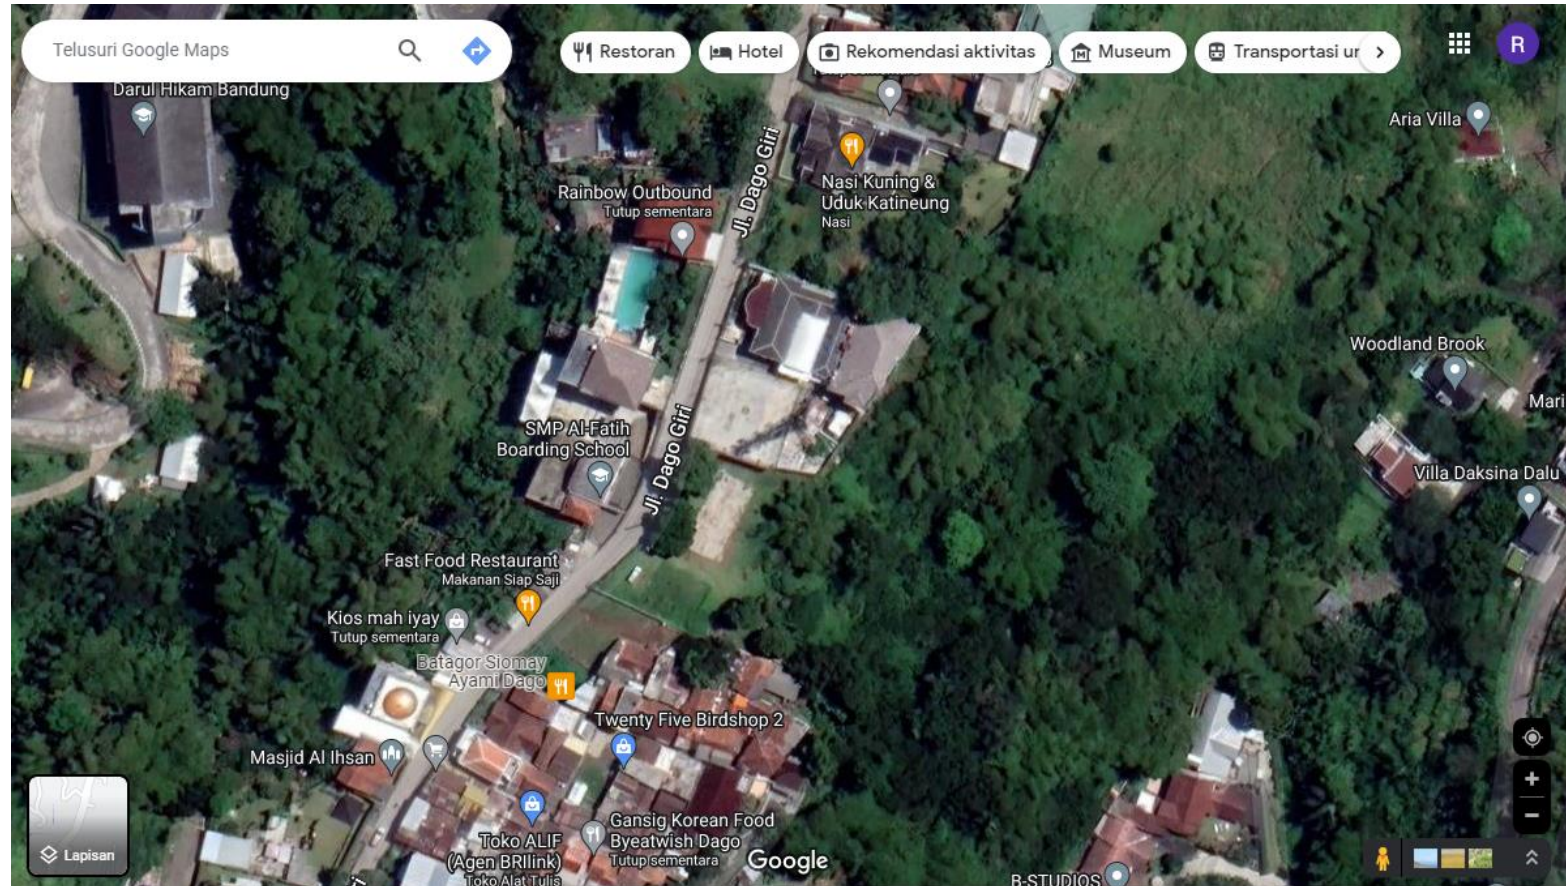

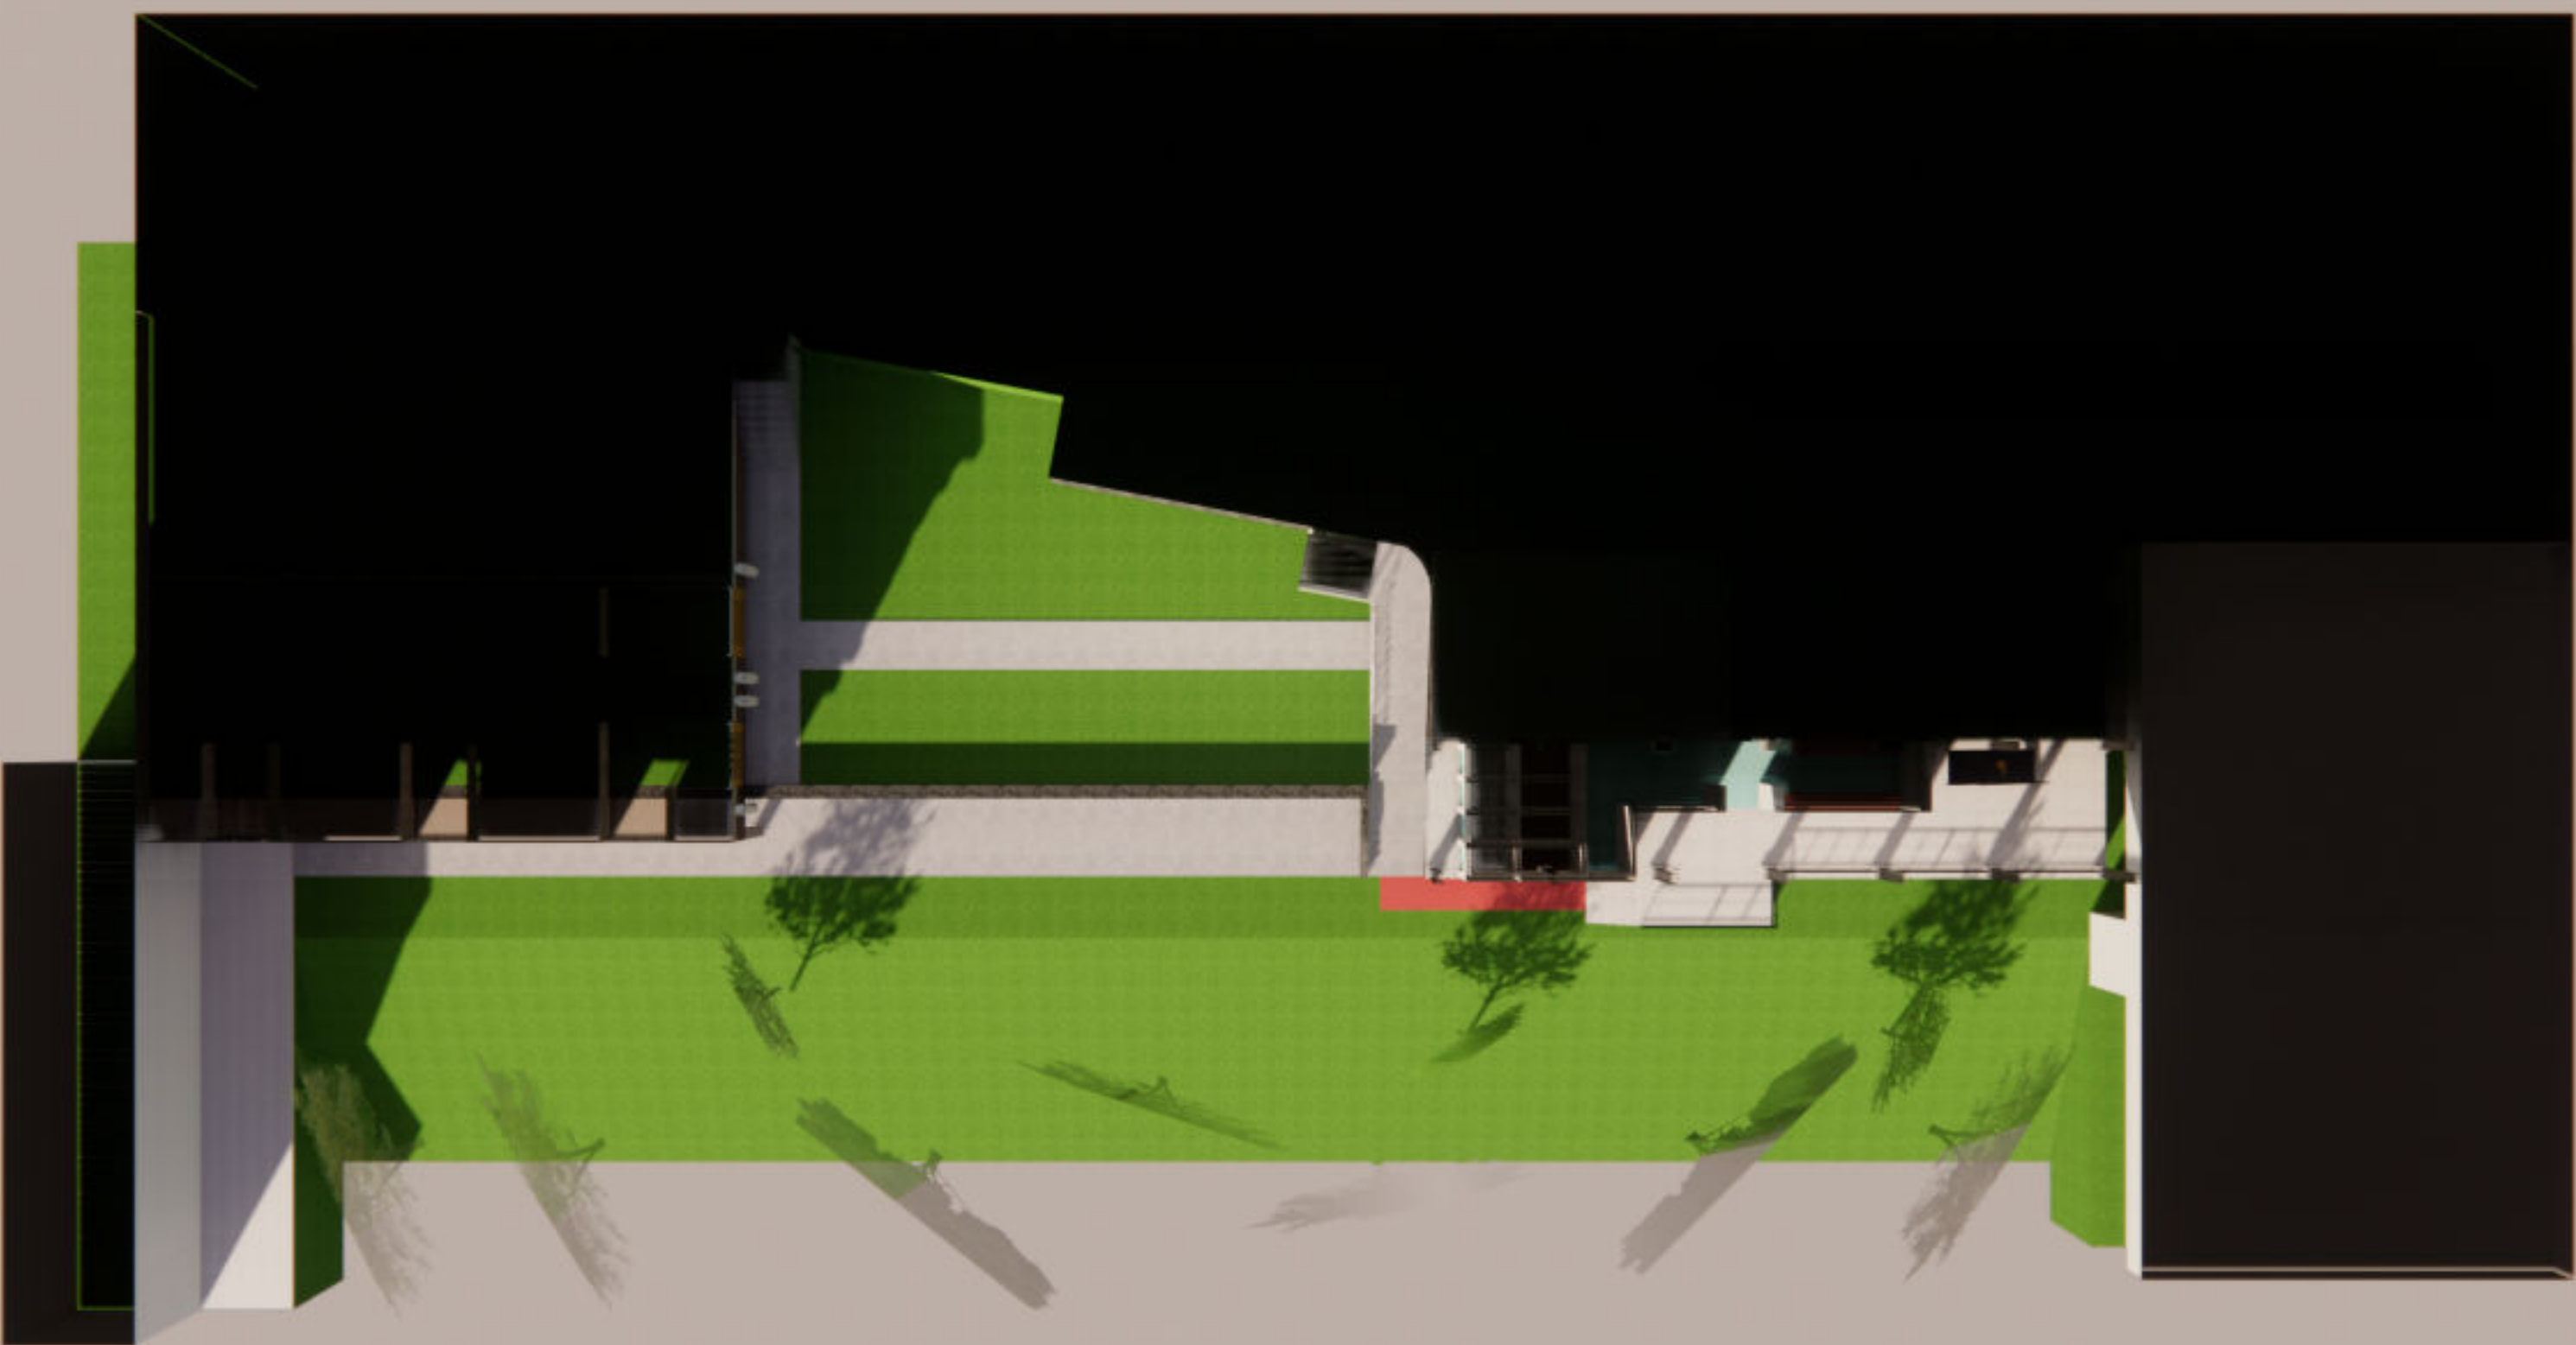




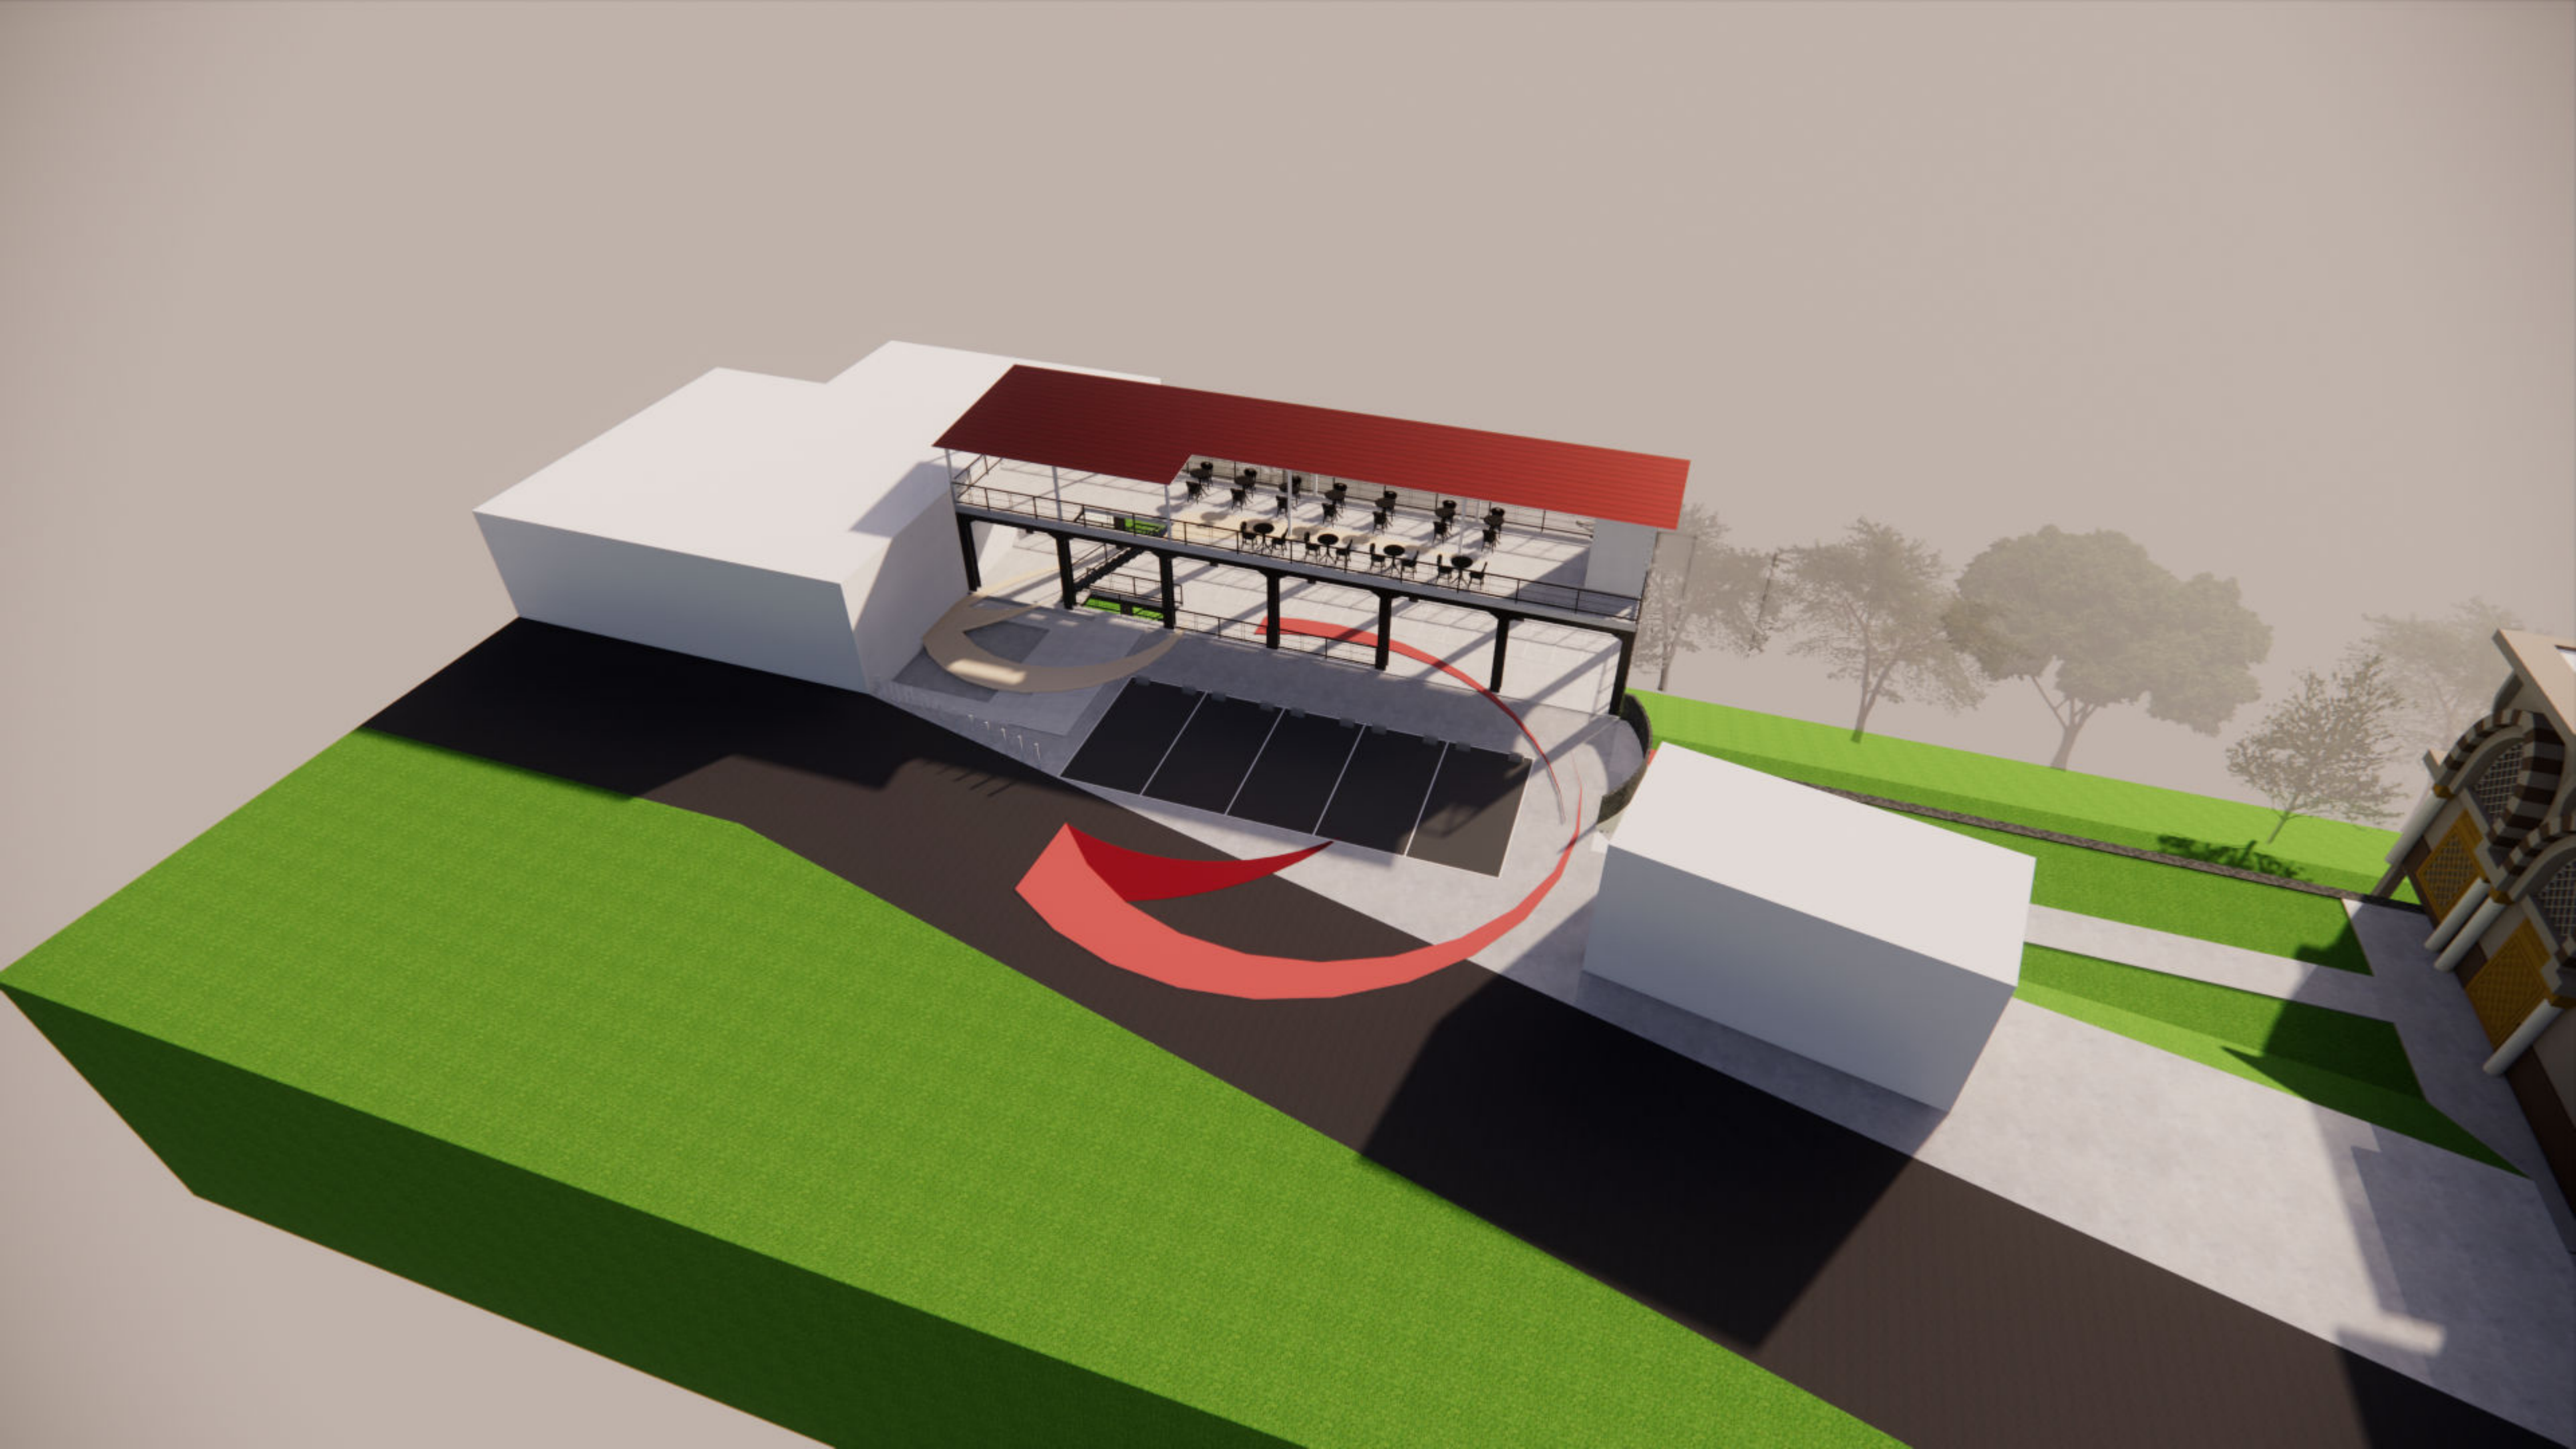

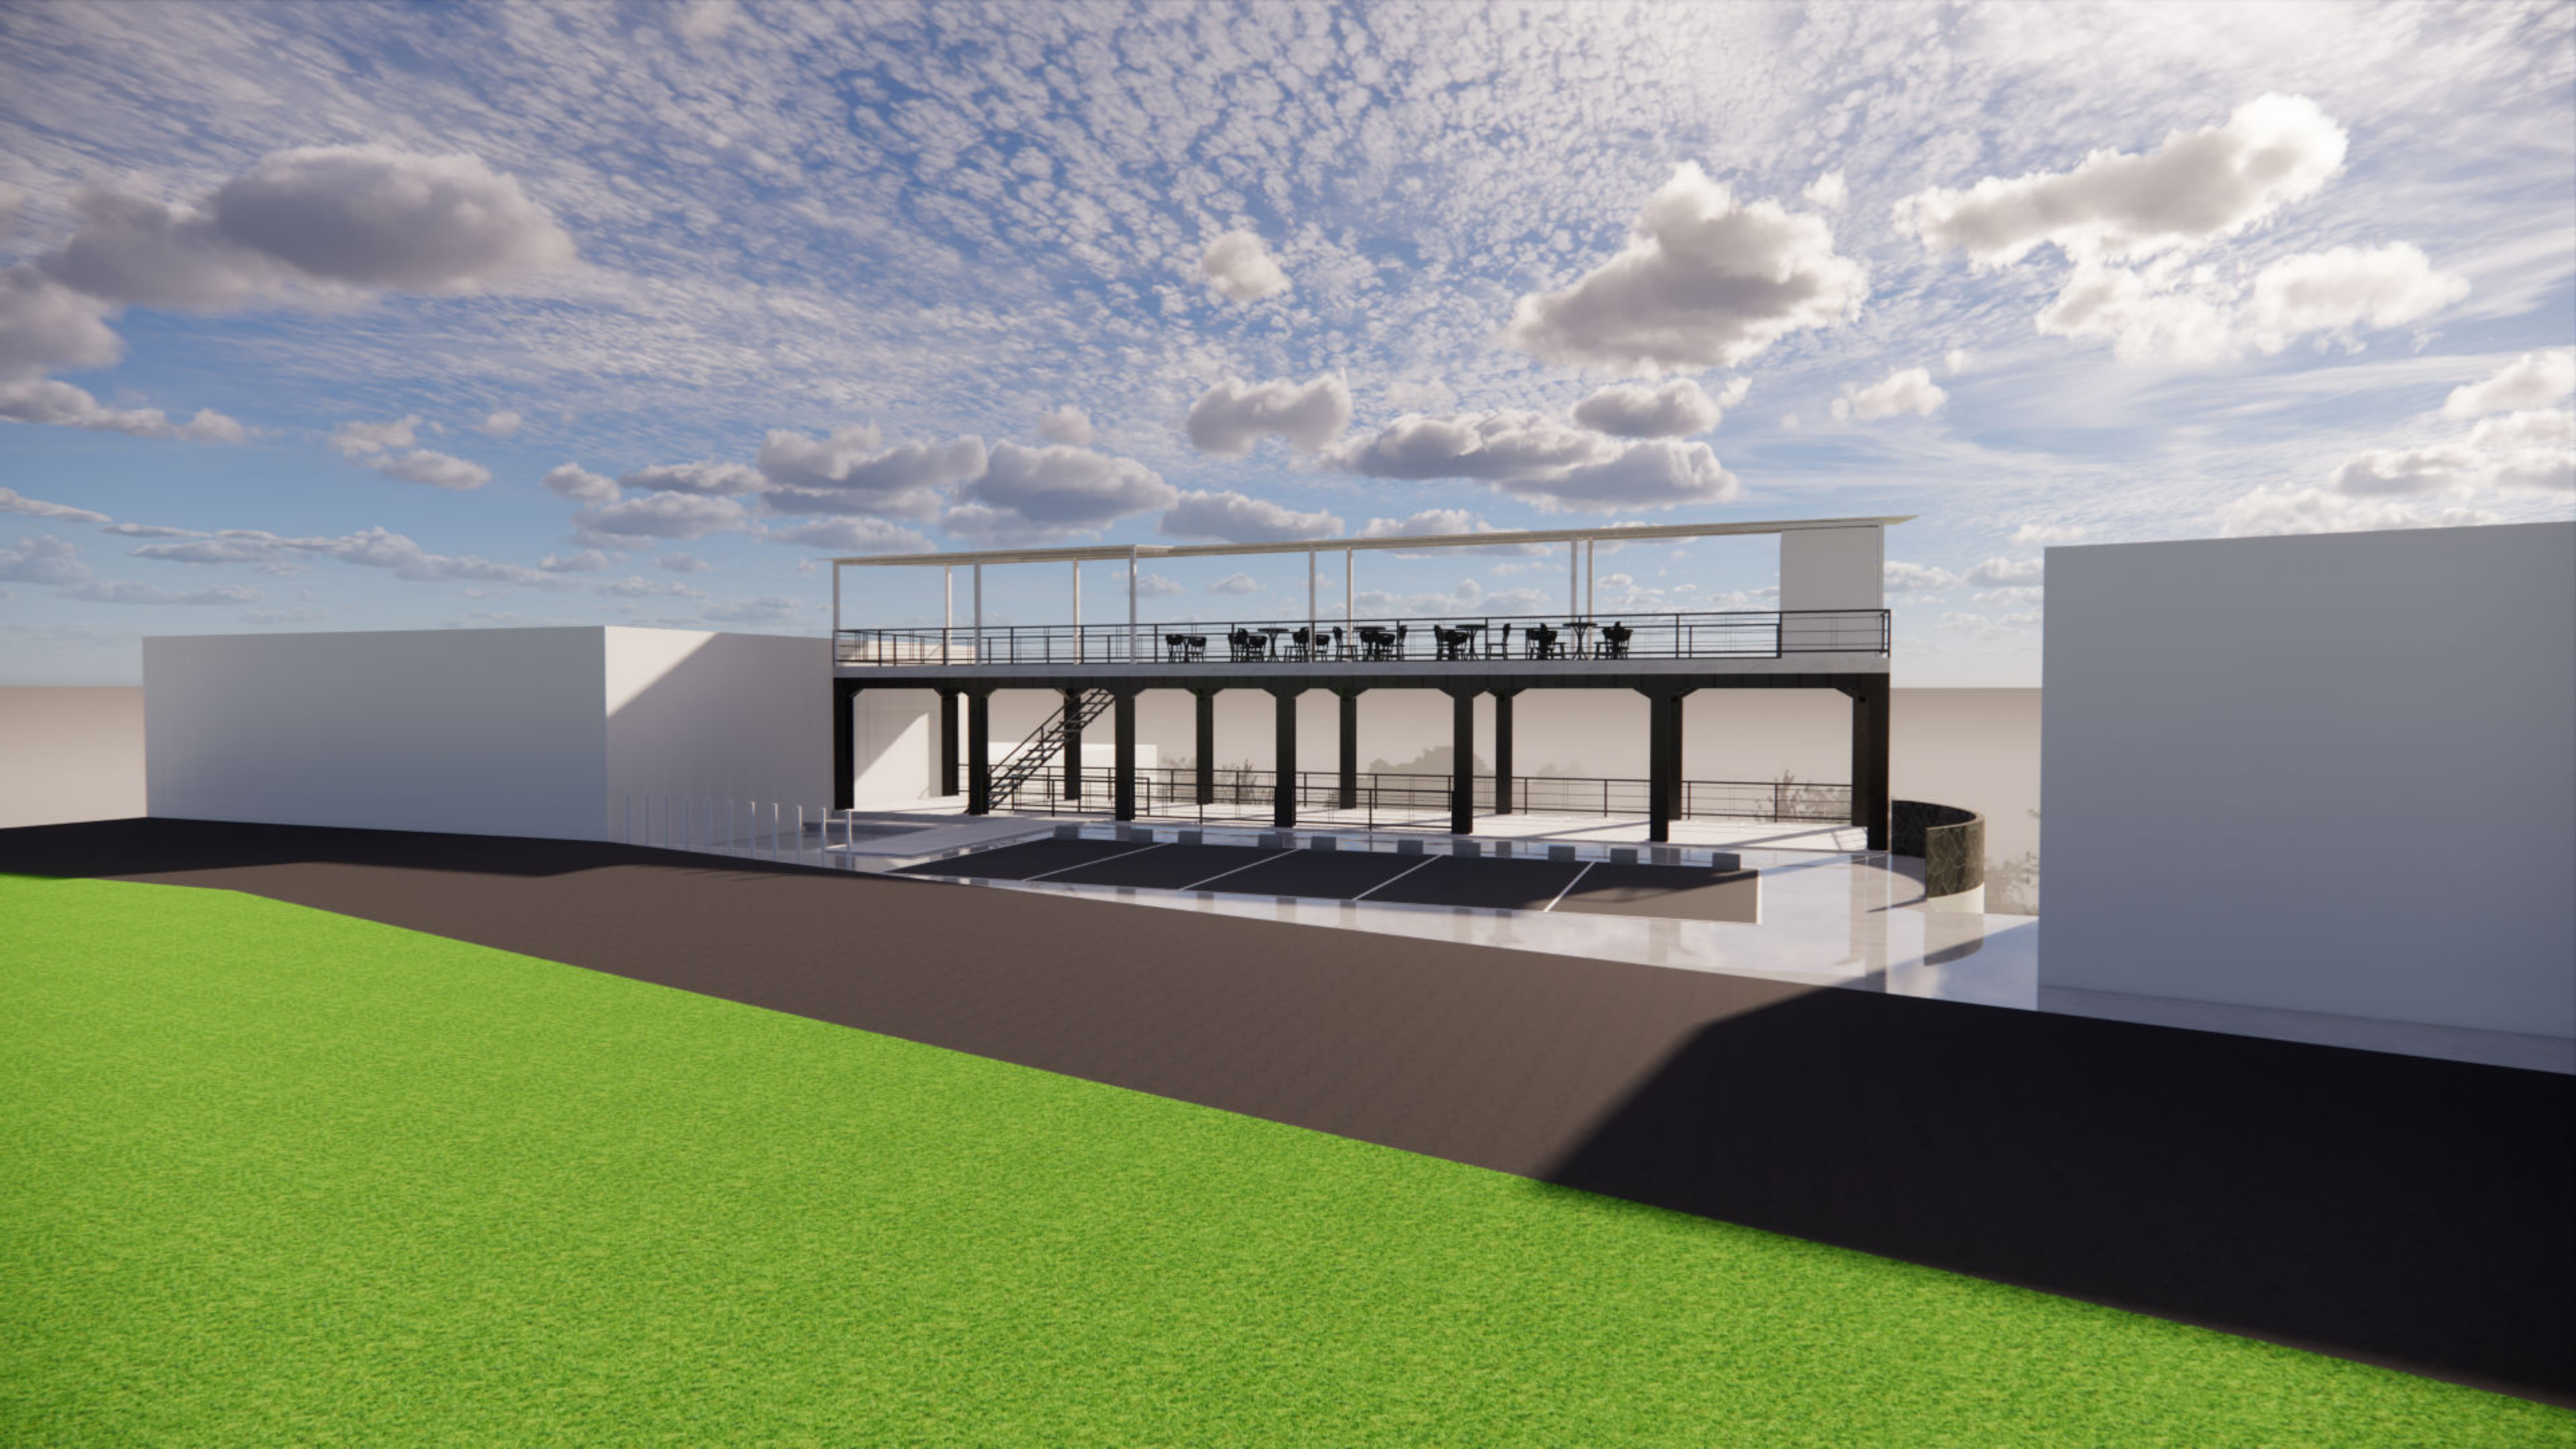



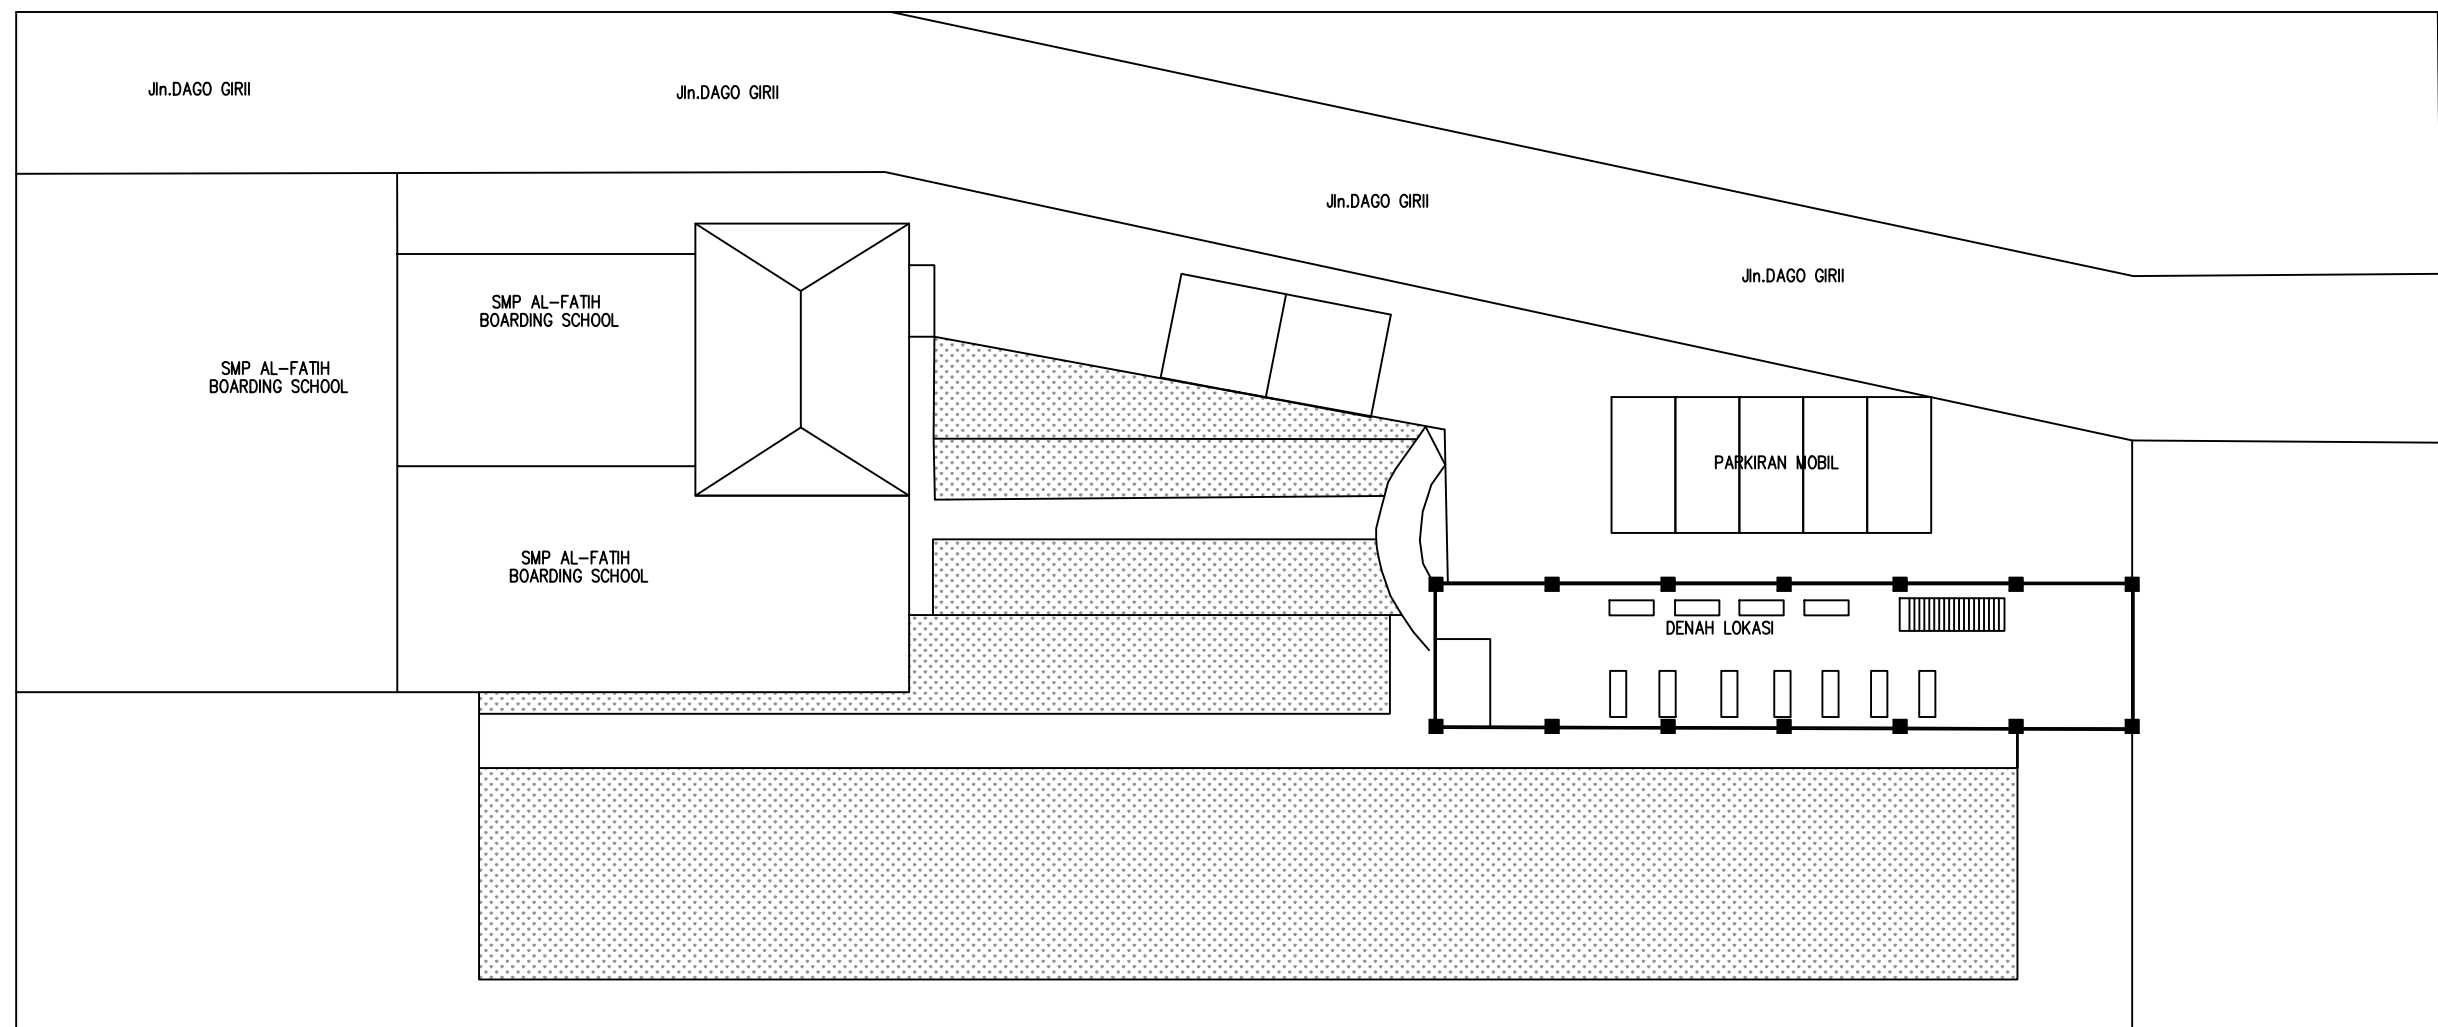

06 TAMPAK KIRI
SCALE 1:100



UNIVERSITAS WINAYAMUKTI

FAKULTAS TEKNIK PERENCANAAN DAN ARSITEKTUR
PROGRAM STUDI ARSITEKTUR
Jalan Pahlawan No.69 Bandung Telp. (022) 2502247 - 20451795
Website : <http://teknik.unwim.ac.id> | FB:FP FTPA | IG:FP FTPA

MATA KULIAH :

KERJA PRAKTEK

KELAS :

SIANG

DOSEN :

-

MAHASISWA :

AZZAHRA IBRAHIM SIDIQ

JUDUL PROYEK :

RENOVASI MASJID ALFATHI

JUDUL GAMBAR :

DENAH

NOMOR LEMBAR

-

JUMLAH LEMBAR

-

SKALA

1 : 100

SEMESTER :

7

KODE :

C1B116

SKS :

2

PAKET :

REGULER/PARALEL

NIDN :


-

NIM :

4122320120002

TEMA :

RENOVASI

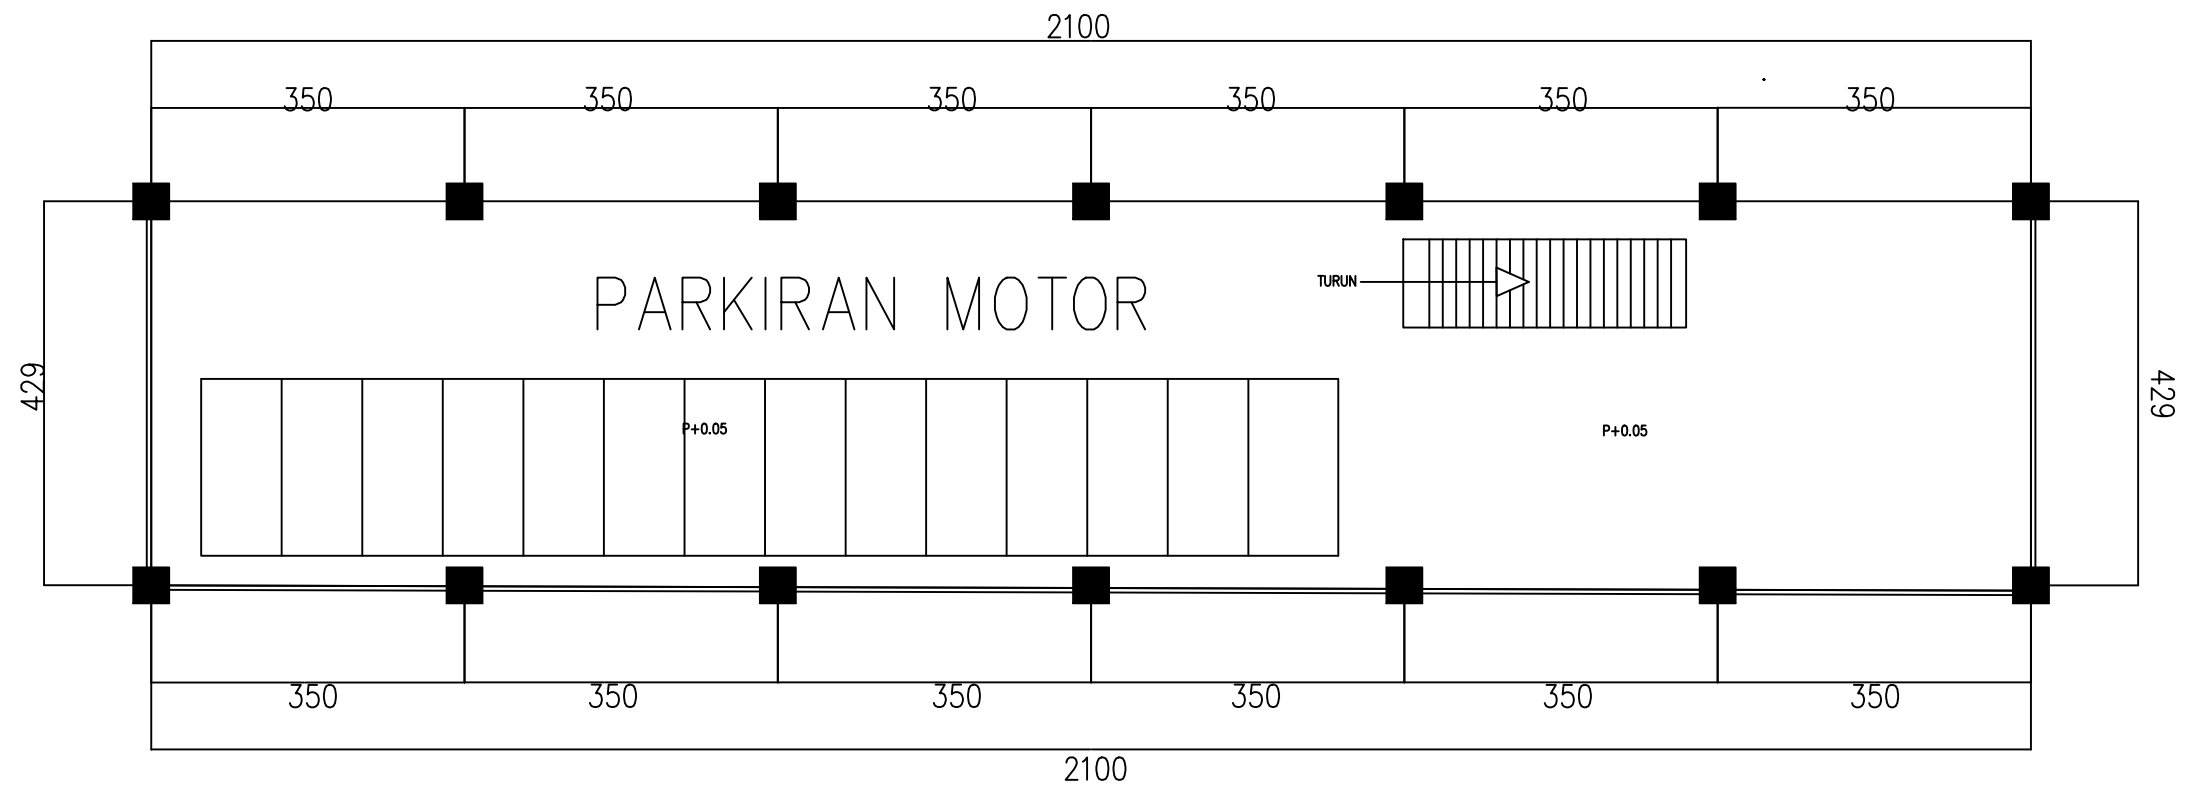

03 DENAH PARKIRAN MOTOR
SCALE 1:100



UNIVERSITAS WINAYAMUKTI

FAKULTAS TEKNIK PERENCANAAN DAN ARSITEKTUR
PROGRAM STUDI ARSITEKTUR
Jalan Pahlawan No.69 Bandung Telp. (022) 2502247 - 20451795
Website : <http://teknik.unwim.ac.id> | FB:FP FTPA | IG:FP FTPA

MATA KULIAH :

KERJA PRAKTEK

KELAS :

SIANG

DOSEN :

-

MAHASISWA :

AZZAHRA IBRAHIM SIDIK

JUDUL PROYEK :

RENOVASI MASJID ALFATIH

JUDUL GAMBAR :

DENAH

NOMOR LEMBAR

-

JUMLAH LEMBAR

-

SKALA

1 : 100

SEMESTER :

7

KODE :

C1B116

SKS :

2

PAKET :

REGULER/PARALEL

NIDN :


-

NIM :

4122320120002

TEMA :

RENOVASI

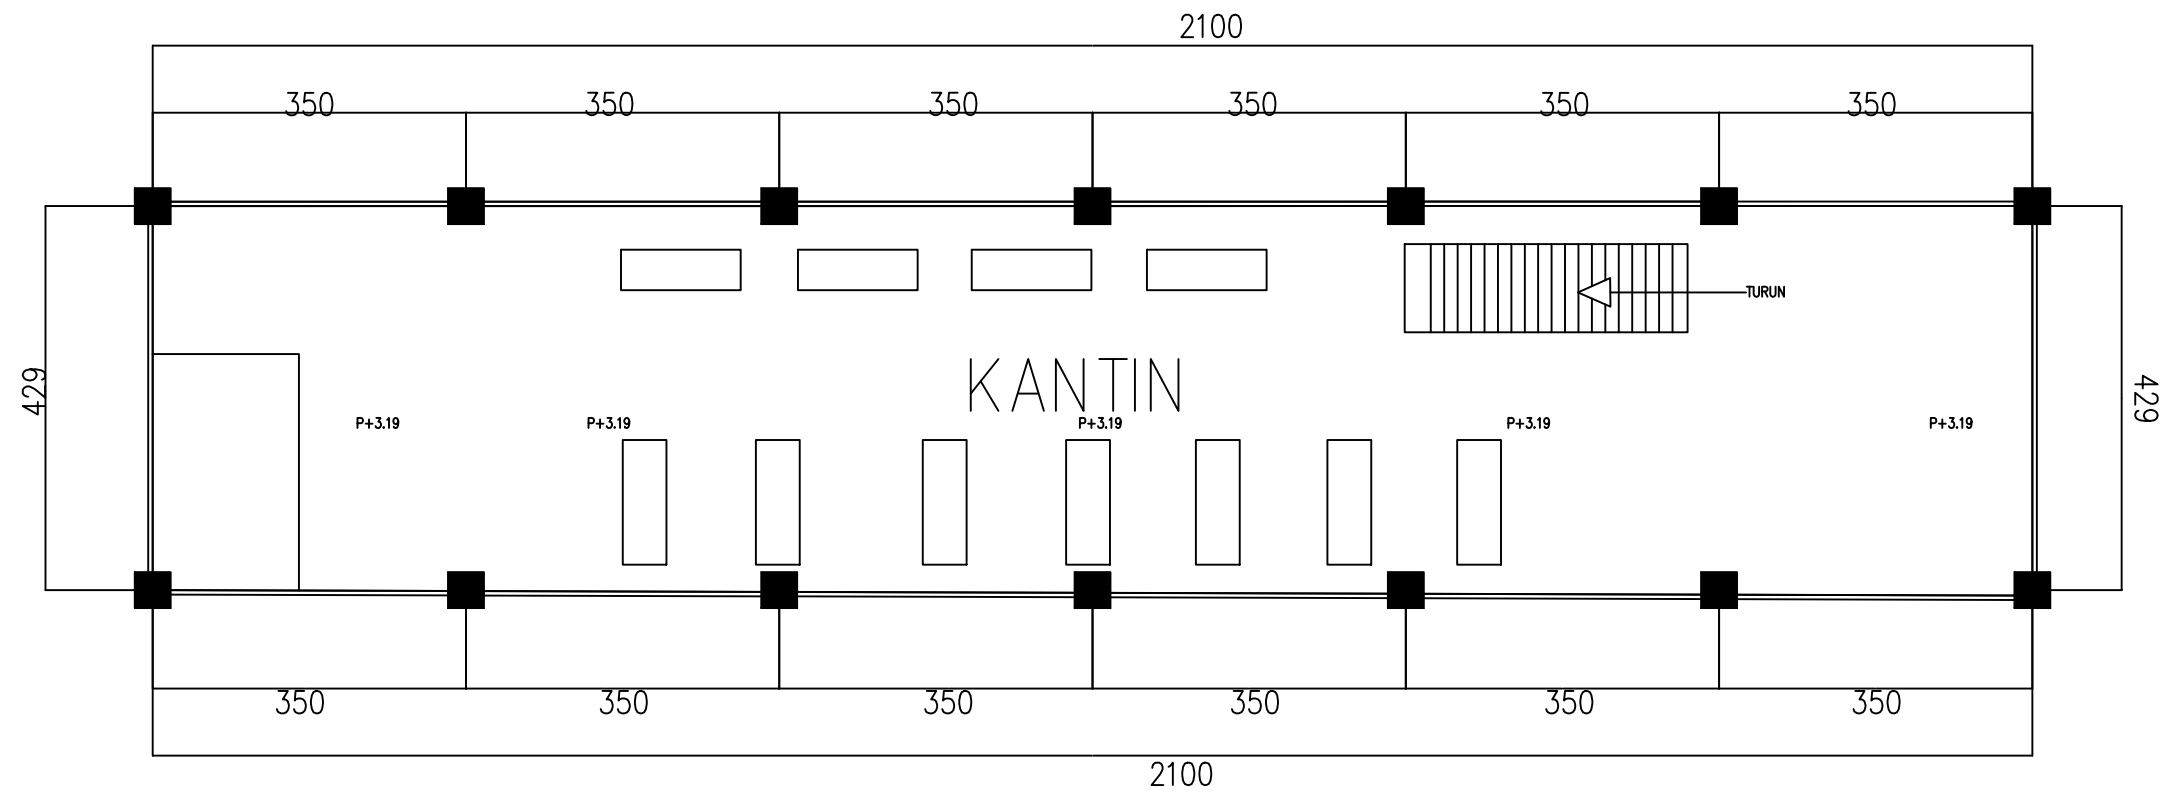

01 DENAH KANTIN
SCALE 1:100



UNIVERSITAS WINAYAMUKTI

FAKULTAS TEKNIK PERENCANAAN DAN ARSITEKTUR
PROGRAM STUDI ARSITEKTUR
Jalan Pahlawan No.69 Bandung Telp. (022) 2502247 - 20451795
Website : <http://teknik.unwim.ac.id> | FB:FP FTPA | IG:FP FTPA

MATA KULIAH :

KERJA PRAKTEK

KELAS :

SIANG

DOSEN :

-

MAHASISWA :

AZZAHRA IBRAHIM SIDIQ

JUDUL PROYEK :

RENOVASI MASJID ALFATIH

JUDUL GAMBAR :

DENAH

NOMOR LEMBAR

-

JUMLAH LEMBAR

-

SKALA

1 : 100

SEMESTER :

7

KODE :

C1B116

SKS :

2

PAKET :

REGULER/PARALEL

NIDN :


-

NIM :

4122320120002

TEMA :

RENOVASI

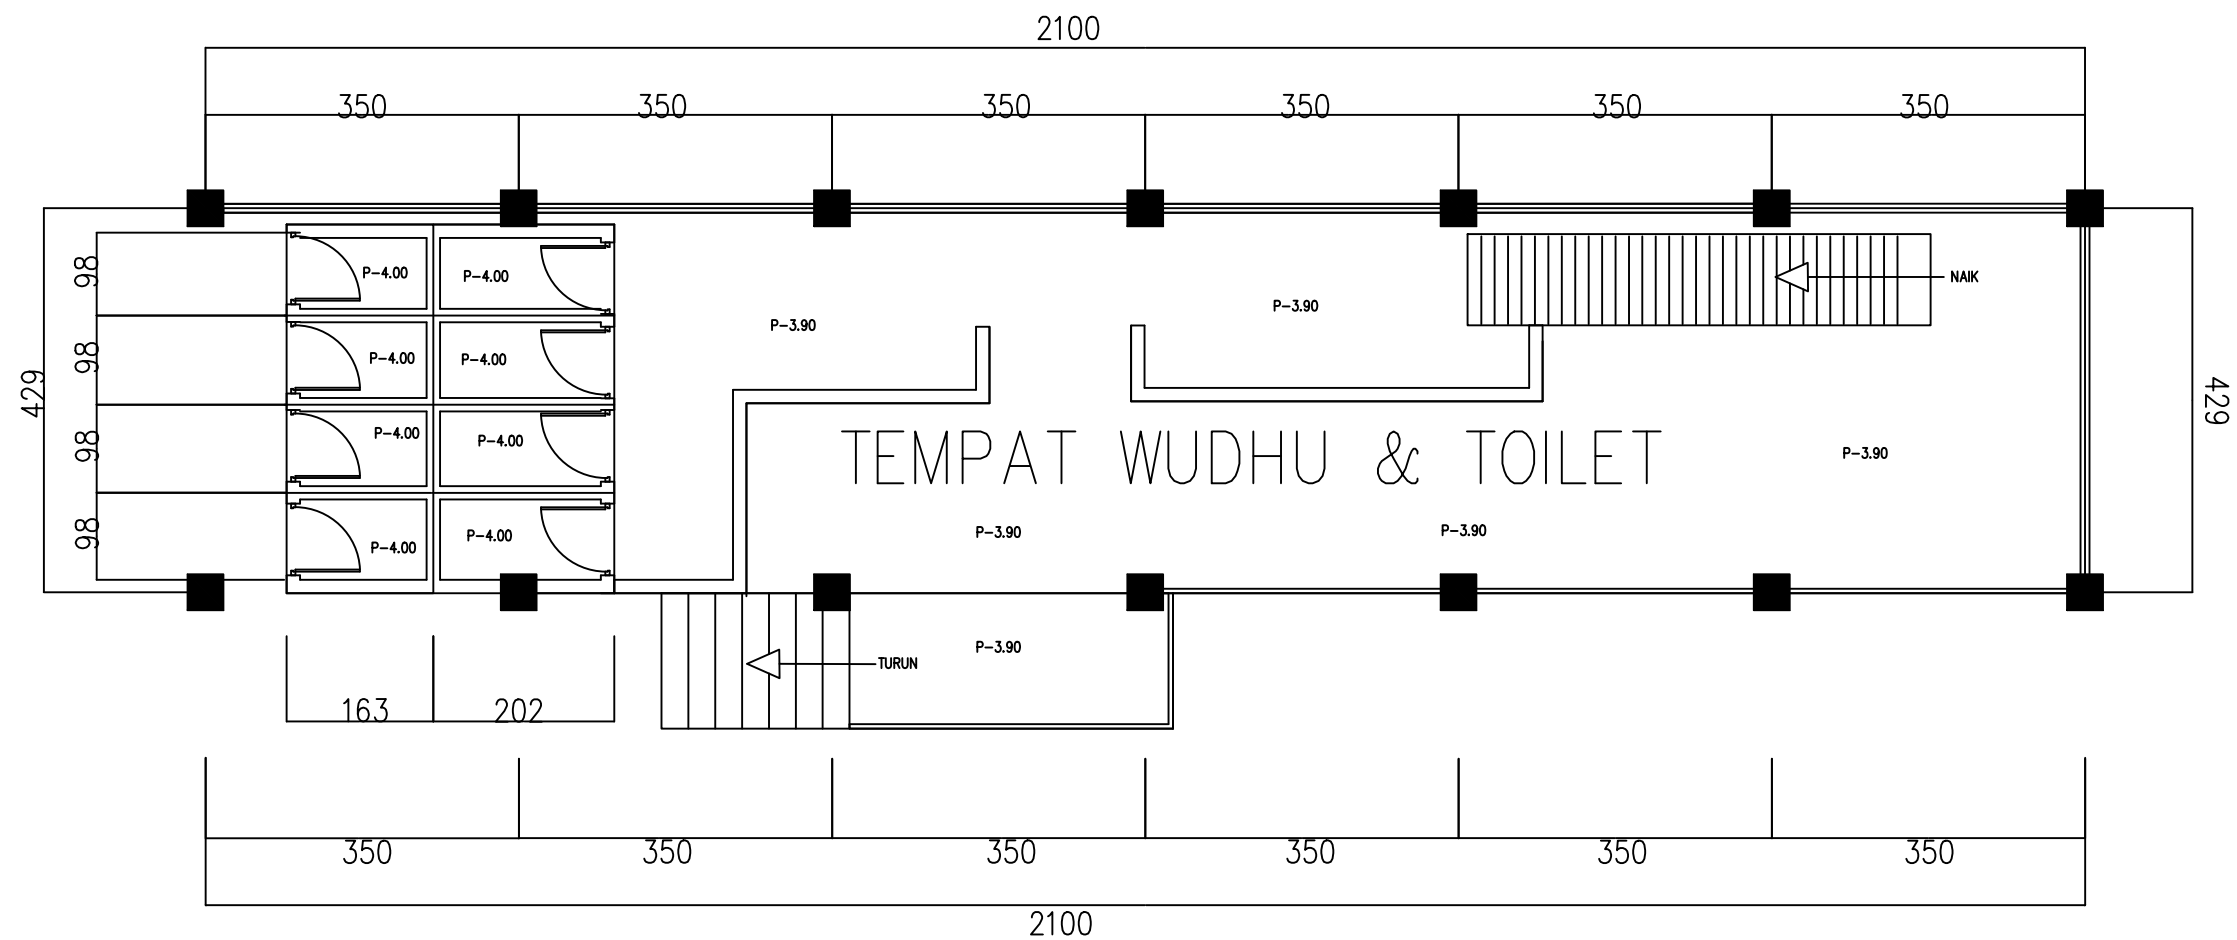

02 DENAH TOILET dan WUDHU
SCALE 1:100



UNIVERSITAS WINAYAMUKTI

FAKULTAS TEKNIK PERENCANAAN DAN ARSITEKTUR
PROGRAM STUDI ARSITEKTUR
Jalan Pahlawan No.69 Bandung Telp. (022) 2502247 - 20451795
Website : <http://teknik.unwim.ac.id> | FB:FP FTPA | IG:FP FTPA

MATA KULIAH :

KERJA PRAKTEK

KELAS :

SIANG

DOSEN :

-

MAHASISWA :

AZZAHRA IBRAHIM SIDIK

JUDUL PROYEK :

RENOVASI MASJID ALFATIH

JUDUL GAMBAR :

DENAH

NOMOR LEMBAR

-

JUMLAH LEMBAR

-

SKALA

1 : 100

SEMESTER :

7

KODE :

C1B116

SKS :

2

PAKET :

REGULER/PARALEL

NIDN :


-

NIM :

4122320120002

TEMA :

RENOVASI

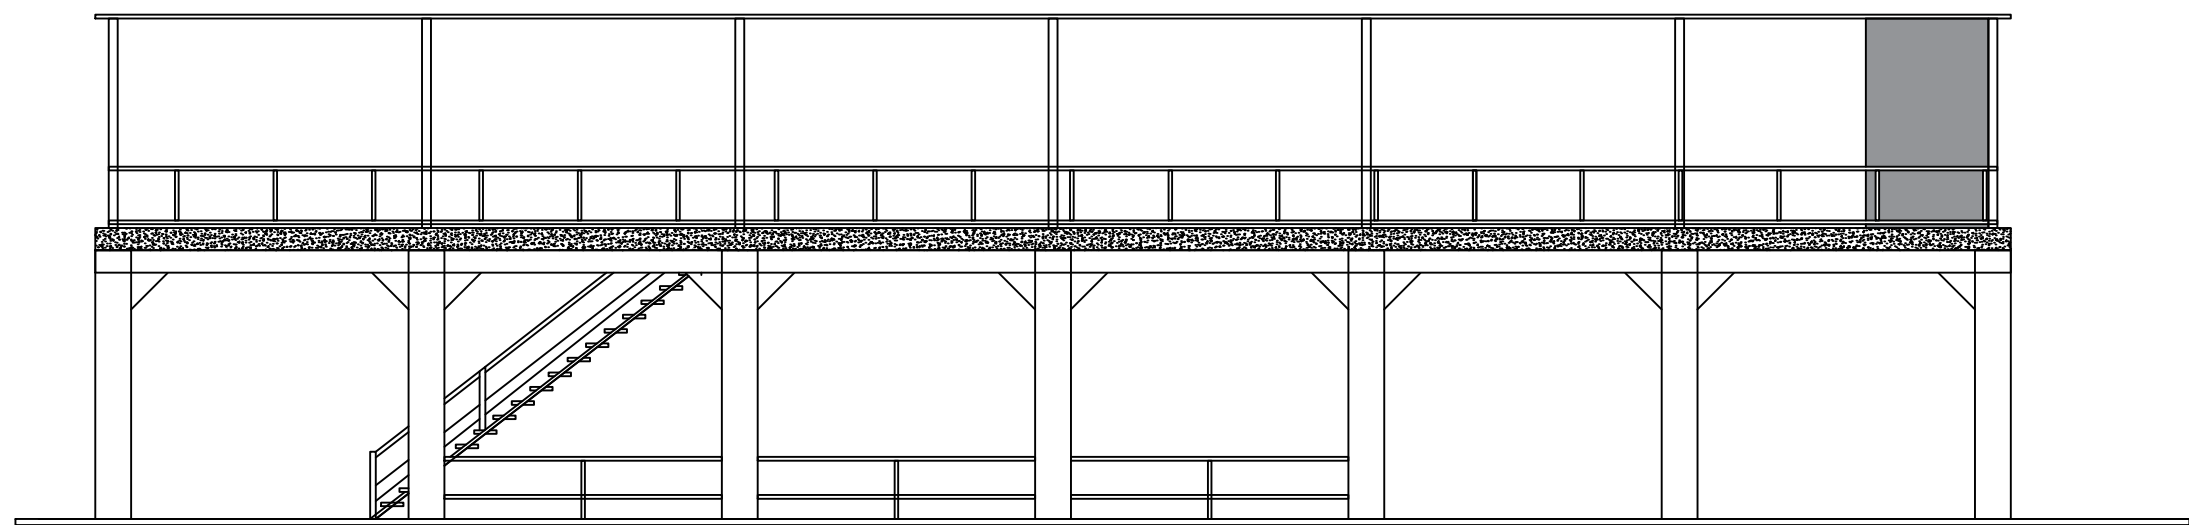

04 **TAMPAK DEPAN**
SCALE 1:100



UNIVERSITAS WINAYAMUKTI

FAKULTAS TEKNIK PERENCANAAN DAN ARSITEKTUR
PROGRAM STUDI ARSITEKTUR
Jalan Pahlawan No.69 Bandung Telp. (022) 2502247 - 20451795
Website : <http://teknik.unwim.ac.id> | FB:FP FTPA | IG:FP FTPA

MATA KULIAH :

KERJA PRAKTEK

KELAS :

SIANG

DOSEN :

-

MAHASISWA :

AZZAHRA IBRAHIM SIDIK

JUDUL PROYEK :

RENOVASI MASJID ALFATIH

JUDUL GAMBAR :

TAMPAK DEPAN

NOMOR LEMBAR

-

JUMLAH LEMBAR

-

SKALA

1 : 100

SEMESTER :

7

KODE :

C1B116

SKS :

2

PAKET :

REGULER/PARALEL

NIDN :


-

NIM :

4122320120002

TEMA :

RENOVASI

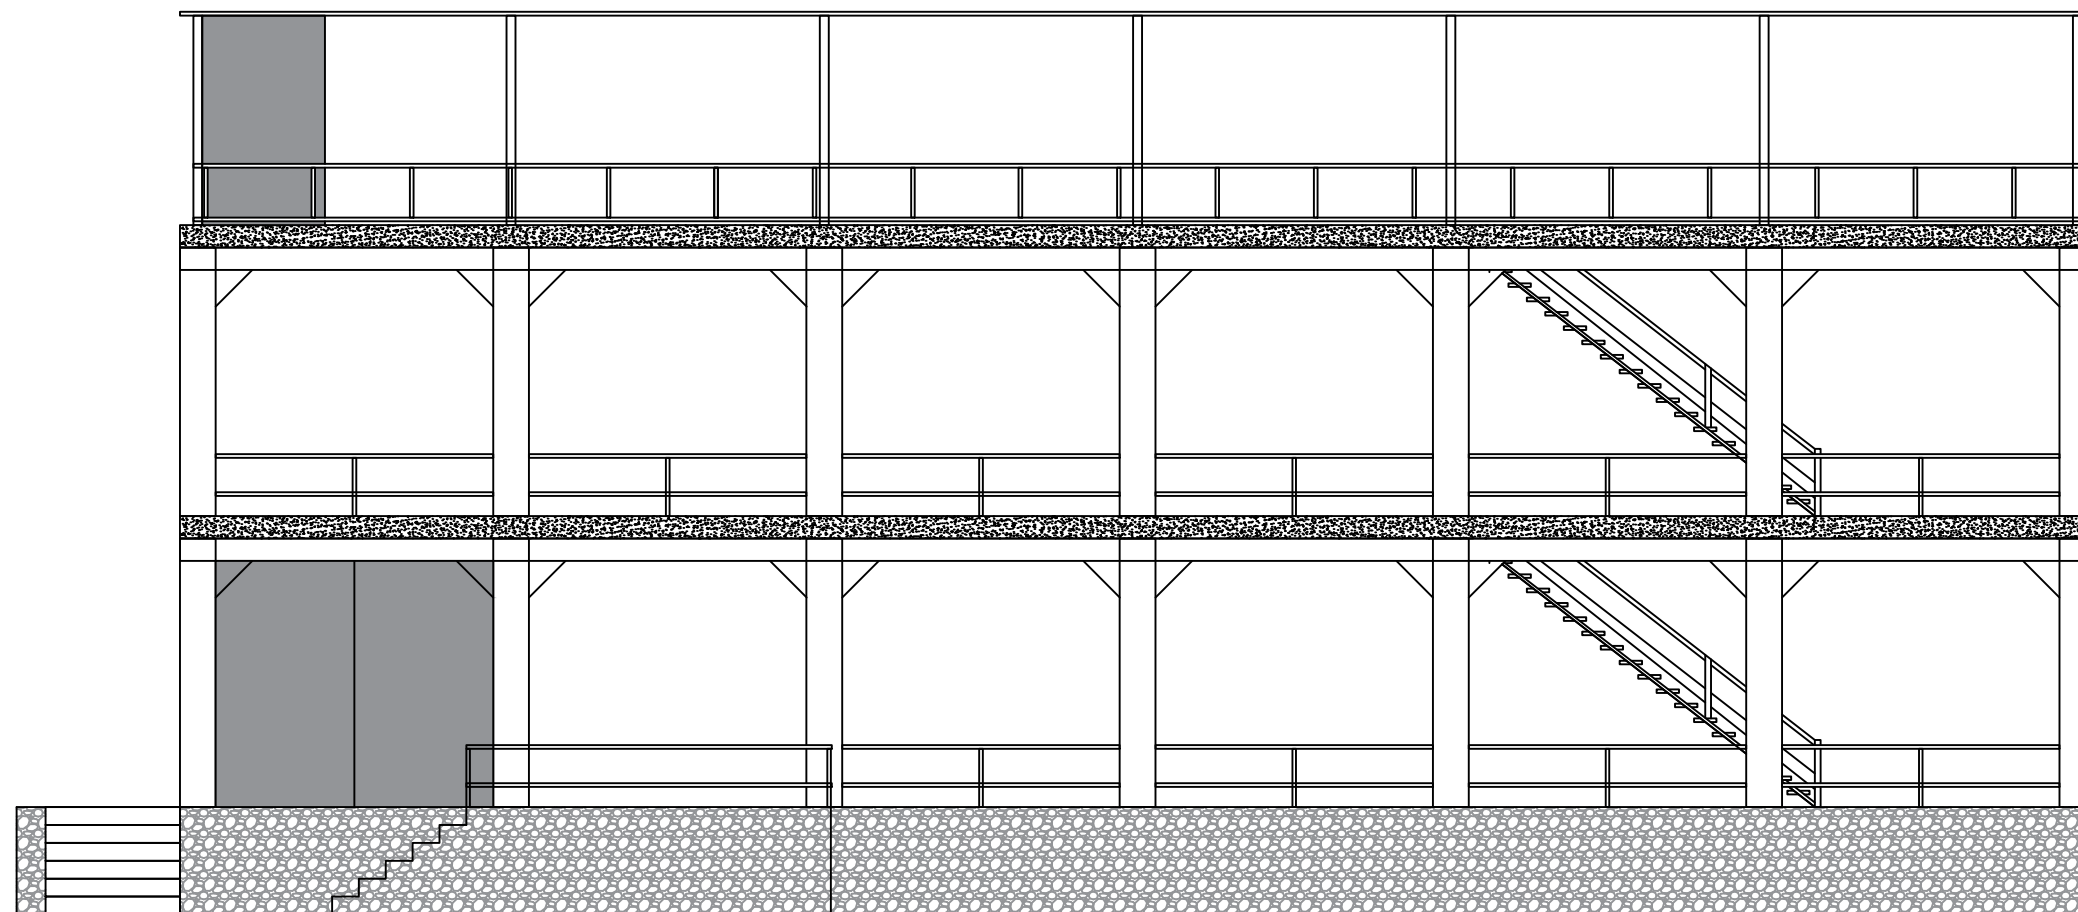

05 TAMPAK BELAKANG
SCALE 1:100



UNIVERSITAS WINAYAMUKTI

FAKULTAS TEKNIK PERENCANAAN DAN ARSITEKTUR
PROGRAM STUDI ARSITEKTUR
Jalan Pahlawan No.69 Bandung Telp. (022) 2502247 - 20451795
Website : <http://teknik.unwim.ac.id> | FB:FP FTPA | IG:FP FTPA

MATA KULIAH :

KERJA PRAKTEK

KELAS :

SIANG

DOSEN :

-

MAHASISWA :

AZZAHRA IBRAHIM SIDIK

JUDUL PROYEK :

RENOVASI MASJID ALFATIH

JUDUL GAMBAR :

TAMPAK BELAKANG

NOMOR LEMBAR

-

JUMLAH LEMBAR

-

SKALA

1 : 100

SEMESTER :

7

KODE :

C1B116

SKS :

2

PAKET :

REGULER/PARALEL

NIDN :


-

NIM :


4122320120002

TEMA :

RENOVASI

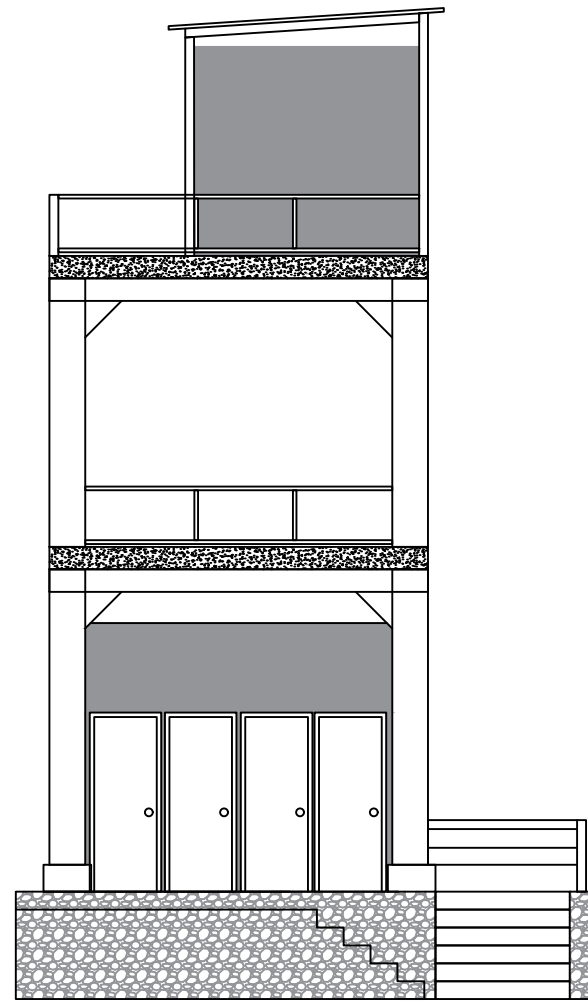

06 TAMPAK KIRI
SCALE 1:100

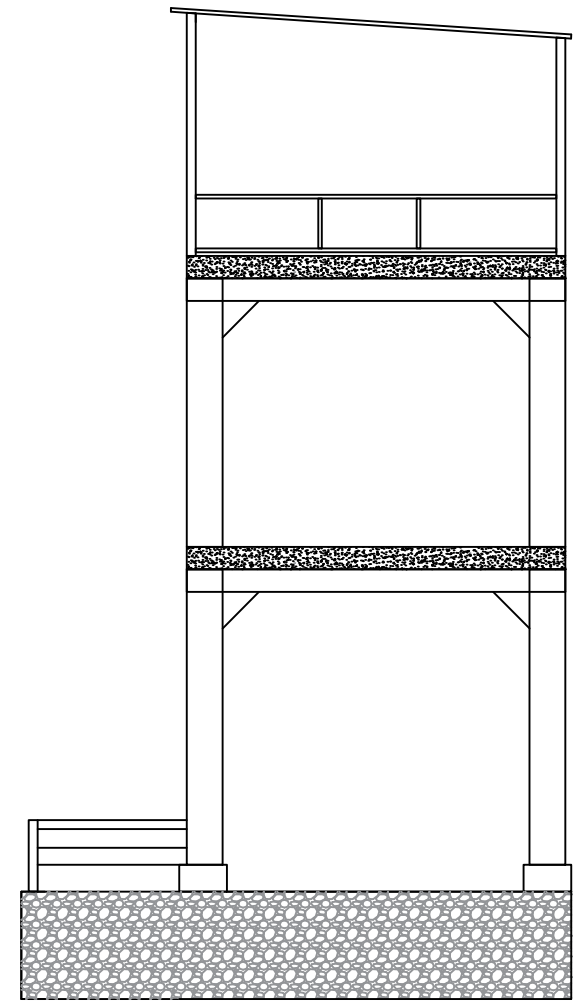

07 TAMPAK KANAN
SCALE 1:100



UNIVERSITAS WINAYAMUKTI

FAKULTAS TEKNIK PERENCANAAN DAN ARSITEKTUR
PROGRAM STUDI ARSITEKTUR
Jalan Pahlawan No.69 Bandung Telp. (022) 2502247 - 20451795
Website : <http://teknik.unwim.ac.id> | FB:FP FTPA | IG:FP FTPA

MATA KULIAH :

KERJA PRAKTEK

KELAS :

SIANG

DOSEN :

-

MAHASISWA :

AZZAHRA IBRAHIM SIDIK

JUDUL PROYEK :

RENOVASI MASJID ALFATIH

JUDUL GAMBAR :

**TAMPAK KANAN DAN
TAMPAK KIRI**

NOMOR LEMBAR

-

JUMLAH LEMBAR

-

SKALA

1 : 100

SEMESTER :

7

KODE :

C1B116

SKS :

2

PAKET :

REGULER/PARALEL

NIDN :

-

NIM :

4122320120002

TEMA :

RENOVASI